


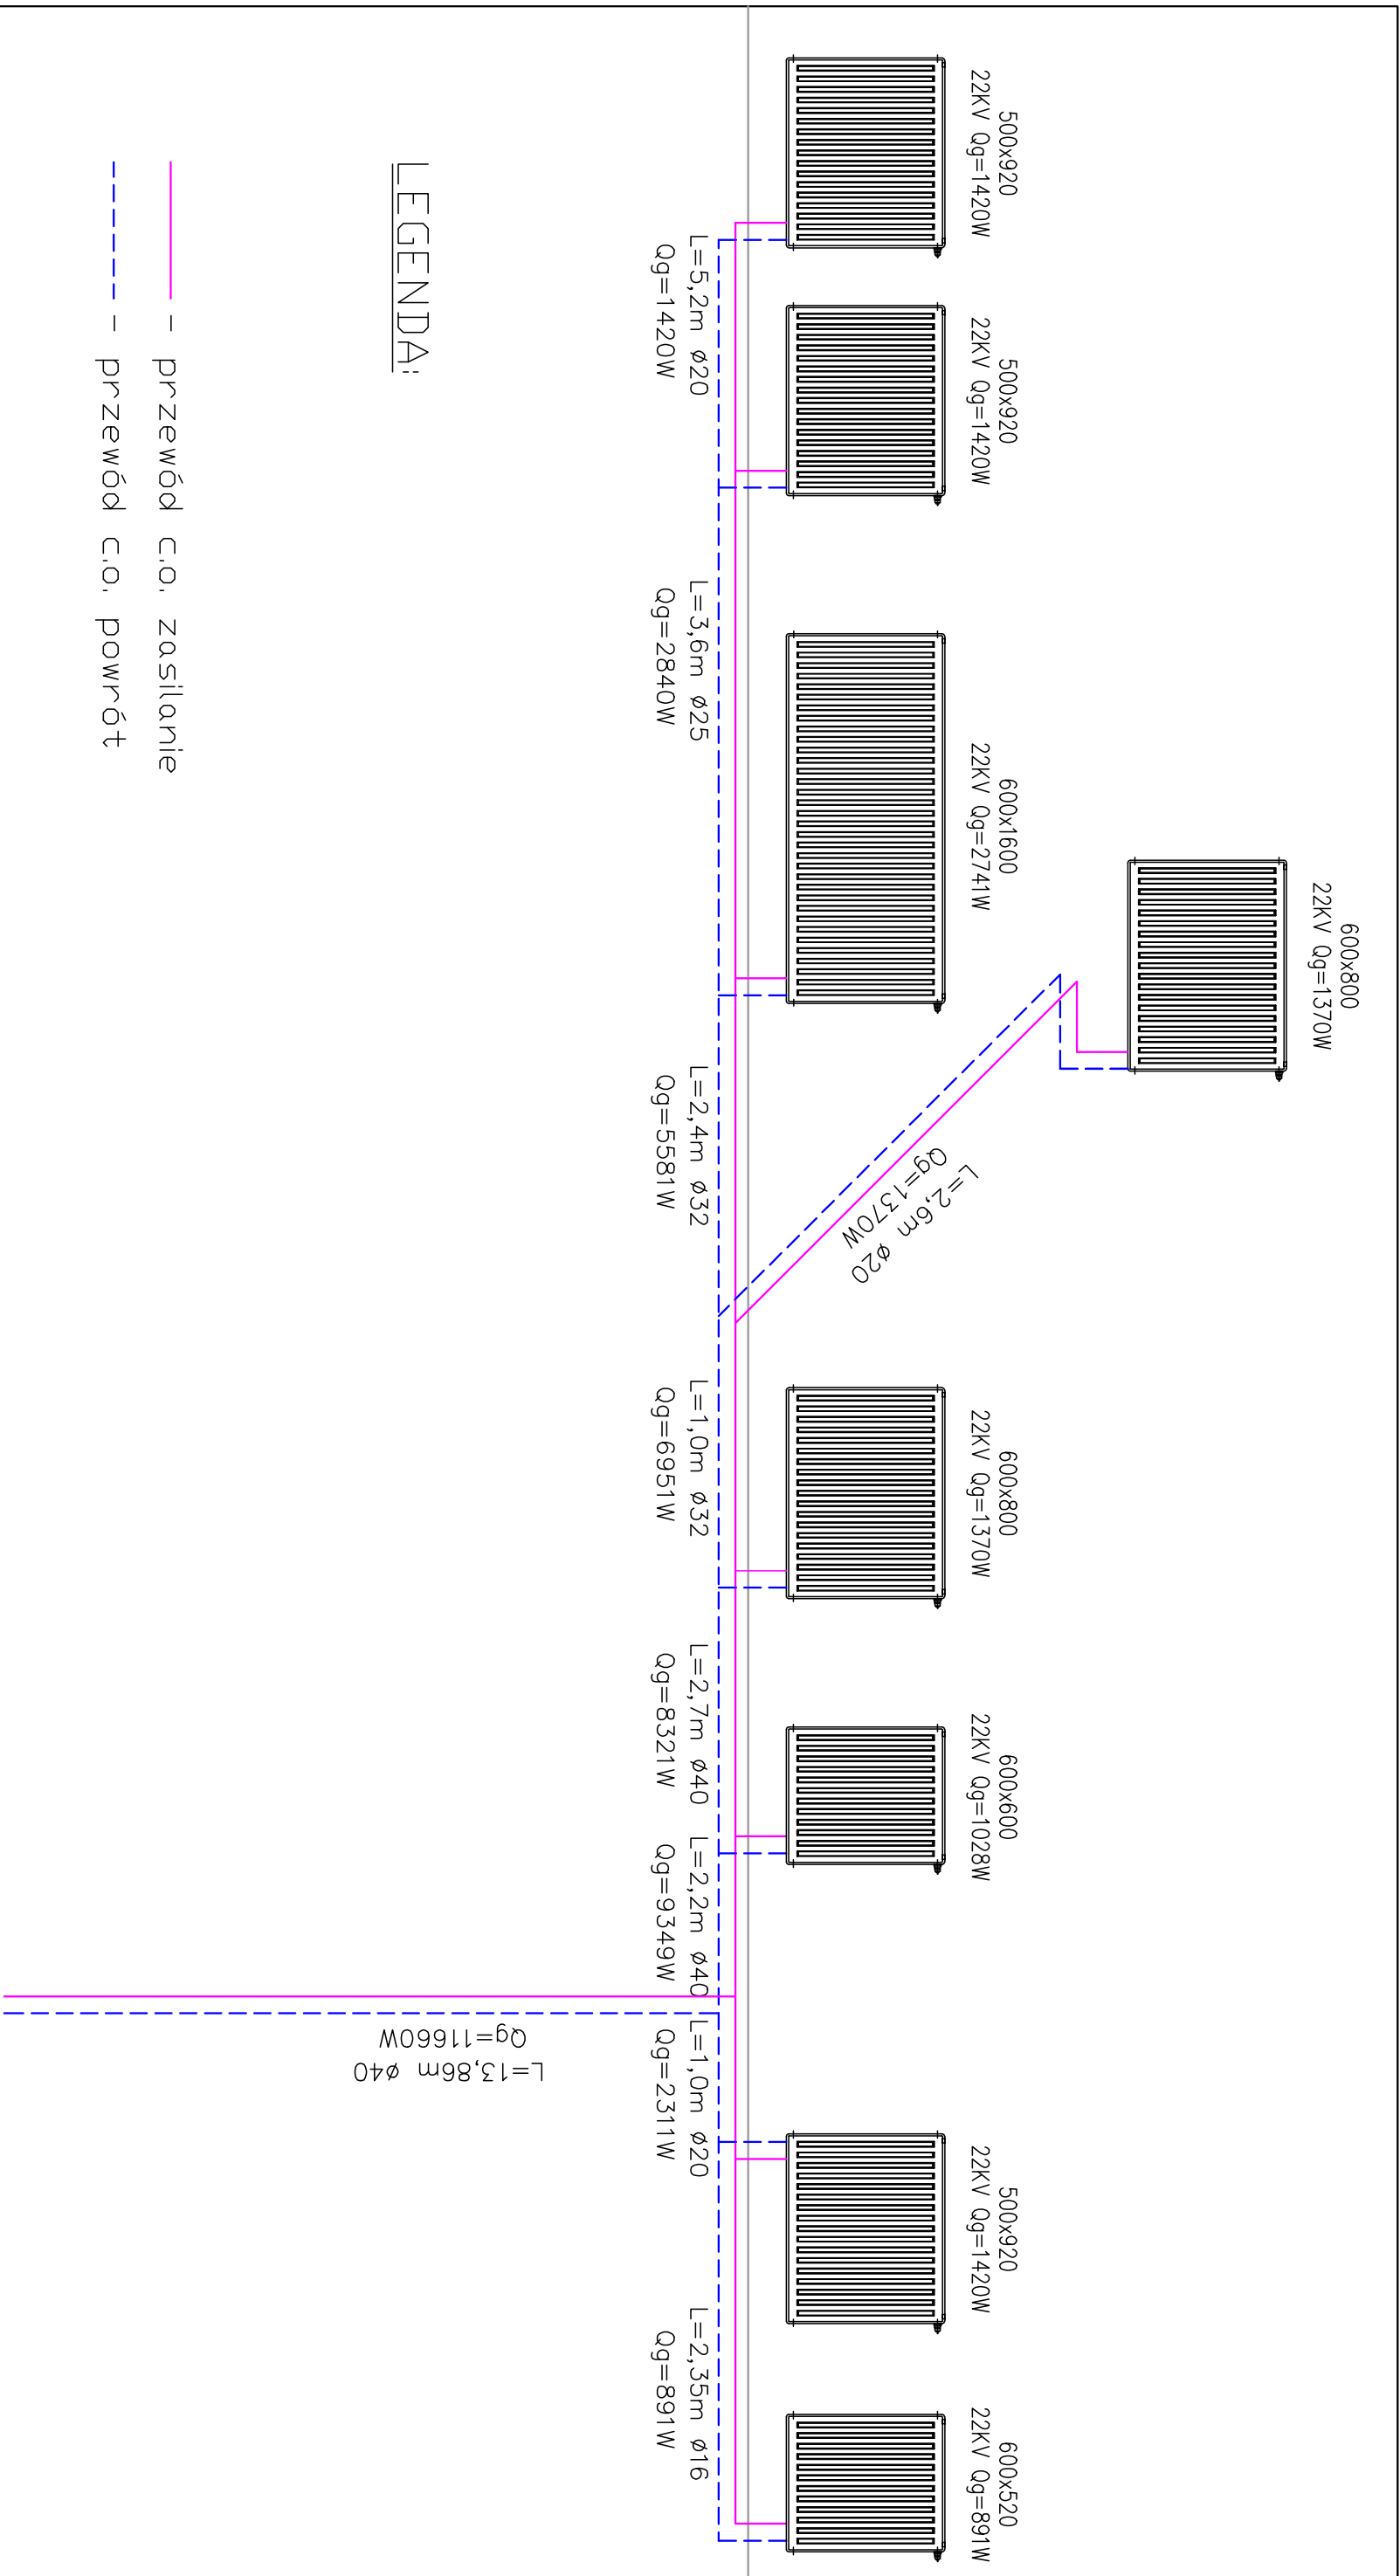

LEGENDA:

- przewód c.o. zasilanie
- przewód c.o. powrót

WPŁĘCIE DO
ISTNIEJĄCEJ
INSTALACJI C.O.

Rozpowszechnianie i powołanie niniejszej dokumentacji bez zgody posiadacza praw autorskich. Jest zabronione. Dz.U.24/1994, poz.83, ART.115-118					
projekt	Rozbudowa Budynku Urzędu Miejskiego w Zagórowie dz.nr 2323 w miejscowości Zagórów, gm. Zagórów				
inwestor	Gmina Zagórów	określenie	gm. Zagórów, obręb Zagórów dz. nr 2323		
nazwa rysunku	ROZWIENIE ISNTALACJI C.O.		branża	SANITARNIA	
projektant	mgr inż. Sławomir Lebica	Uprawnienia budowlane WKP/0154/PWOS/09 w specjalności instalacyjnej do projektowania i kierowania robotami budowlanymi bez ograniczeń		podpis	data 03.2017
opracował	inż. Karolina Fagasińska		podpis		nr rysunku S-05