




ELEWACJA POŁUDNIOWA

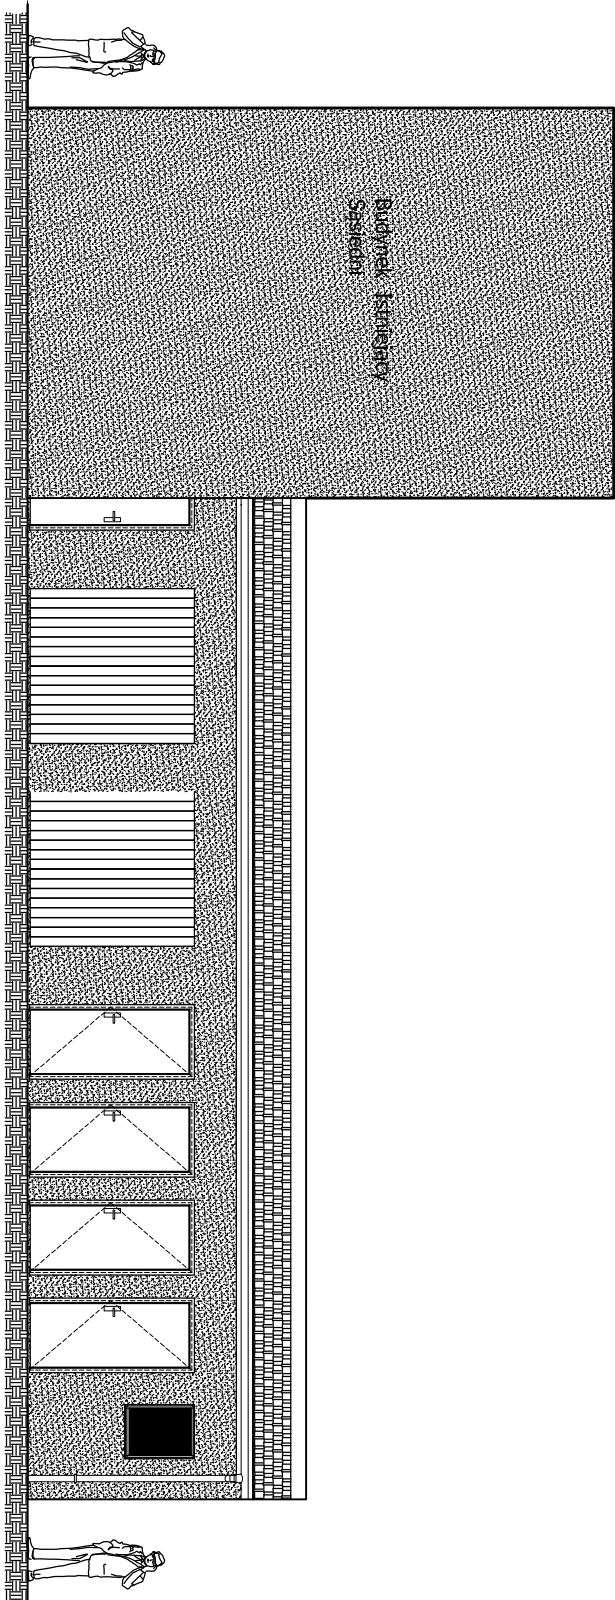

ELEWACJA WSCHODNIA

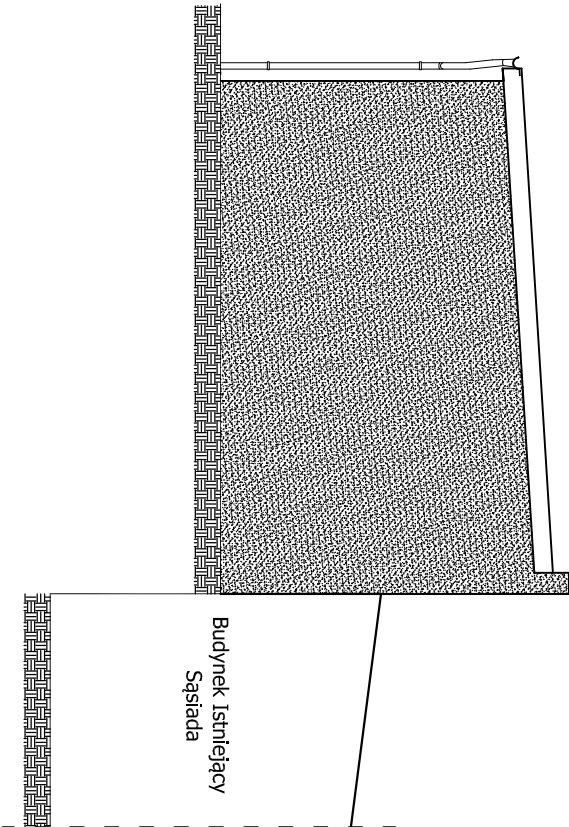

ELEWACJA PÓŁNOCNA

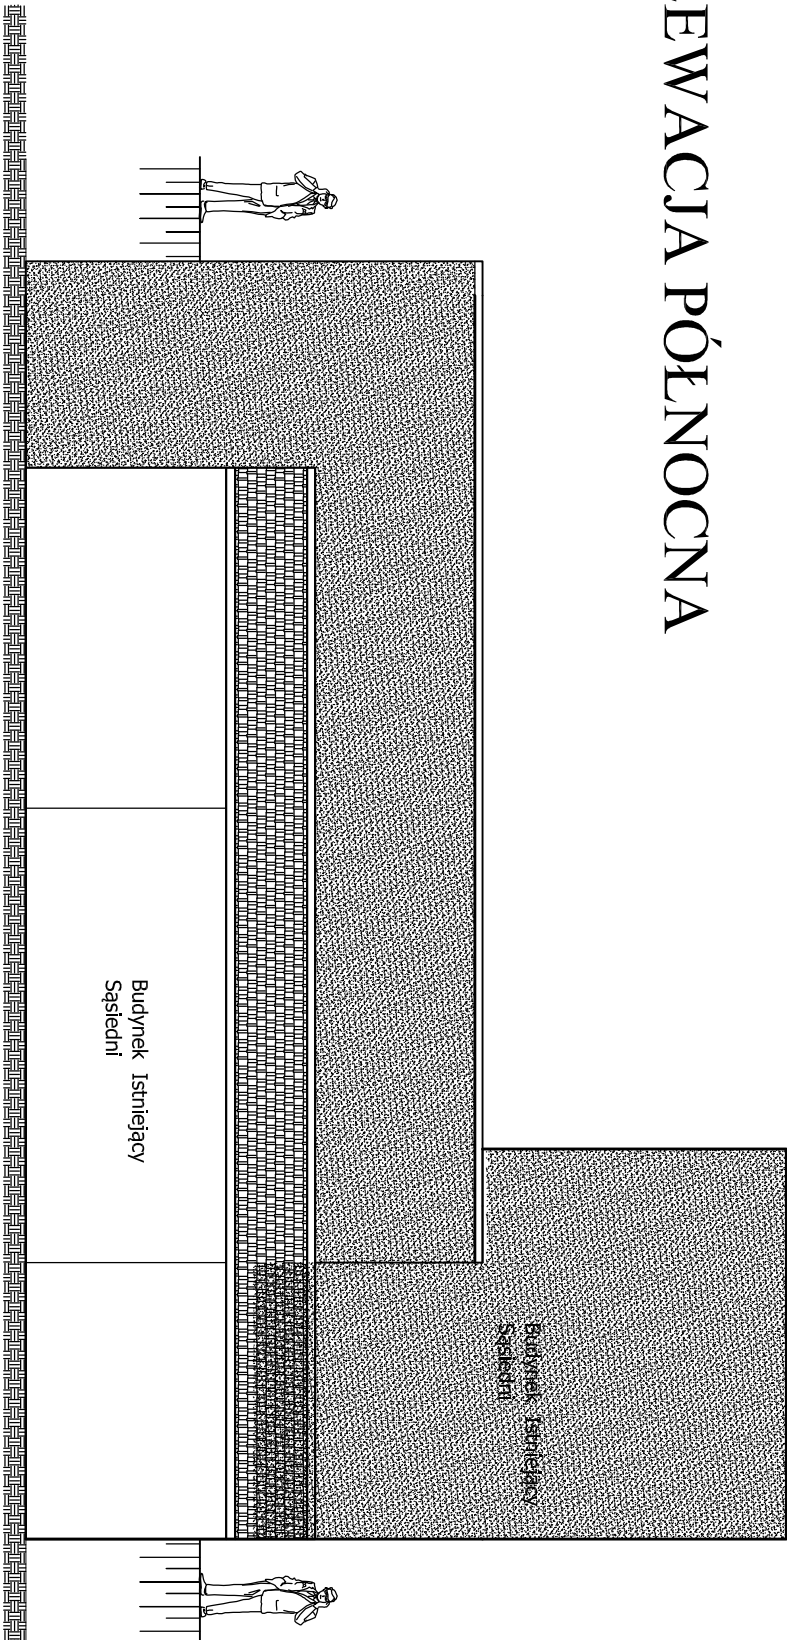

PROJEKT	Rozporządzenie i powołanie: niniejszy dokument jest zastrzeżony. Dział 24/1994, poz. 83, Art. 115-118				
INWESTOR	Rozbiórka Budynku Urzędu Miejskiego Części Garażowo-Gospodarczej w Zagórowie.		LOKALIZACJA	gm. Zagórow, obręb Zagórow dz. nr 2323	
NAZWA RYSUNKU	ELEWACJE		BRANŻA	Architektura	
PROJEKTOWAŁ	Czesław Walerczak	Upr. w specjalności konstrukcyjno-bud. i architektonicznej do projektowania GP 7342/162/94, GP 7342/162B/94	PODPIS	DATA	03.2017
			PODPIS	SKALA	1:100
OPRACOWAŁ	Mirosław Włomowski	Upr. w specjalności konstrukcyjno-bud. i architekt. do proj. i kierowania budową UAN.4118346/II/99/86	PODPIS	NR RYSUNKU	A-05