


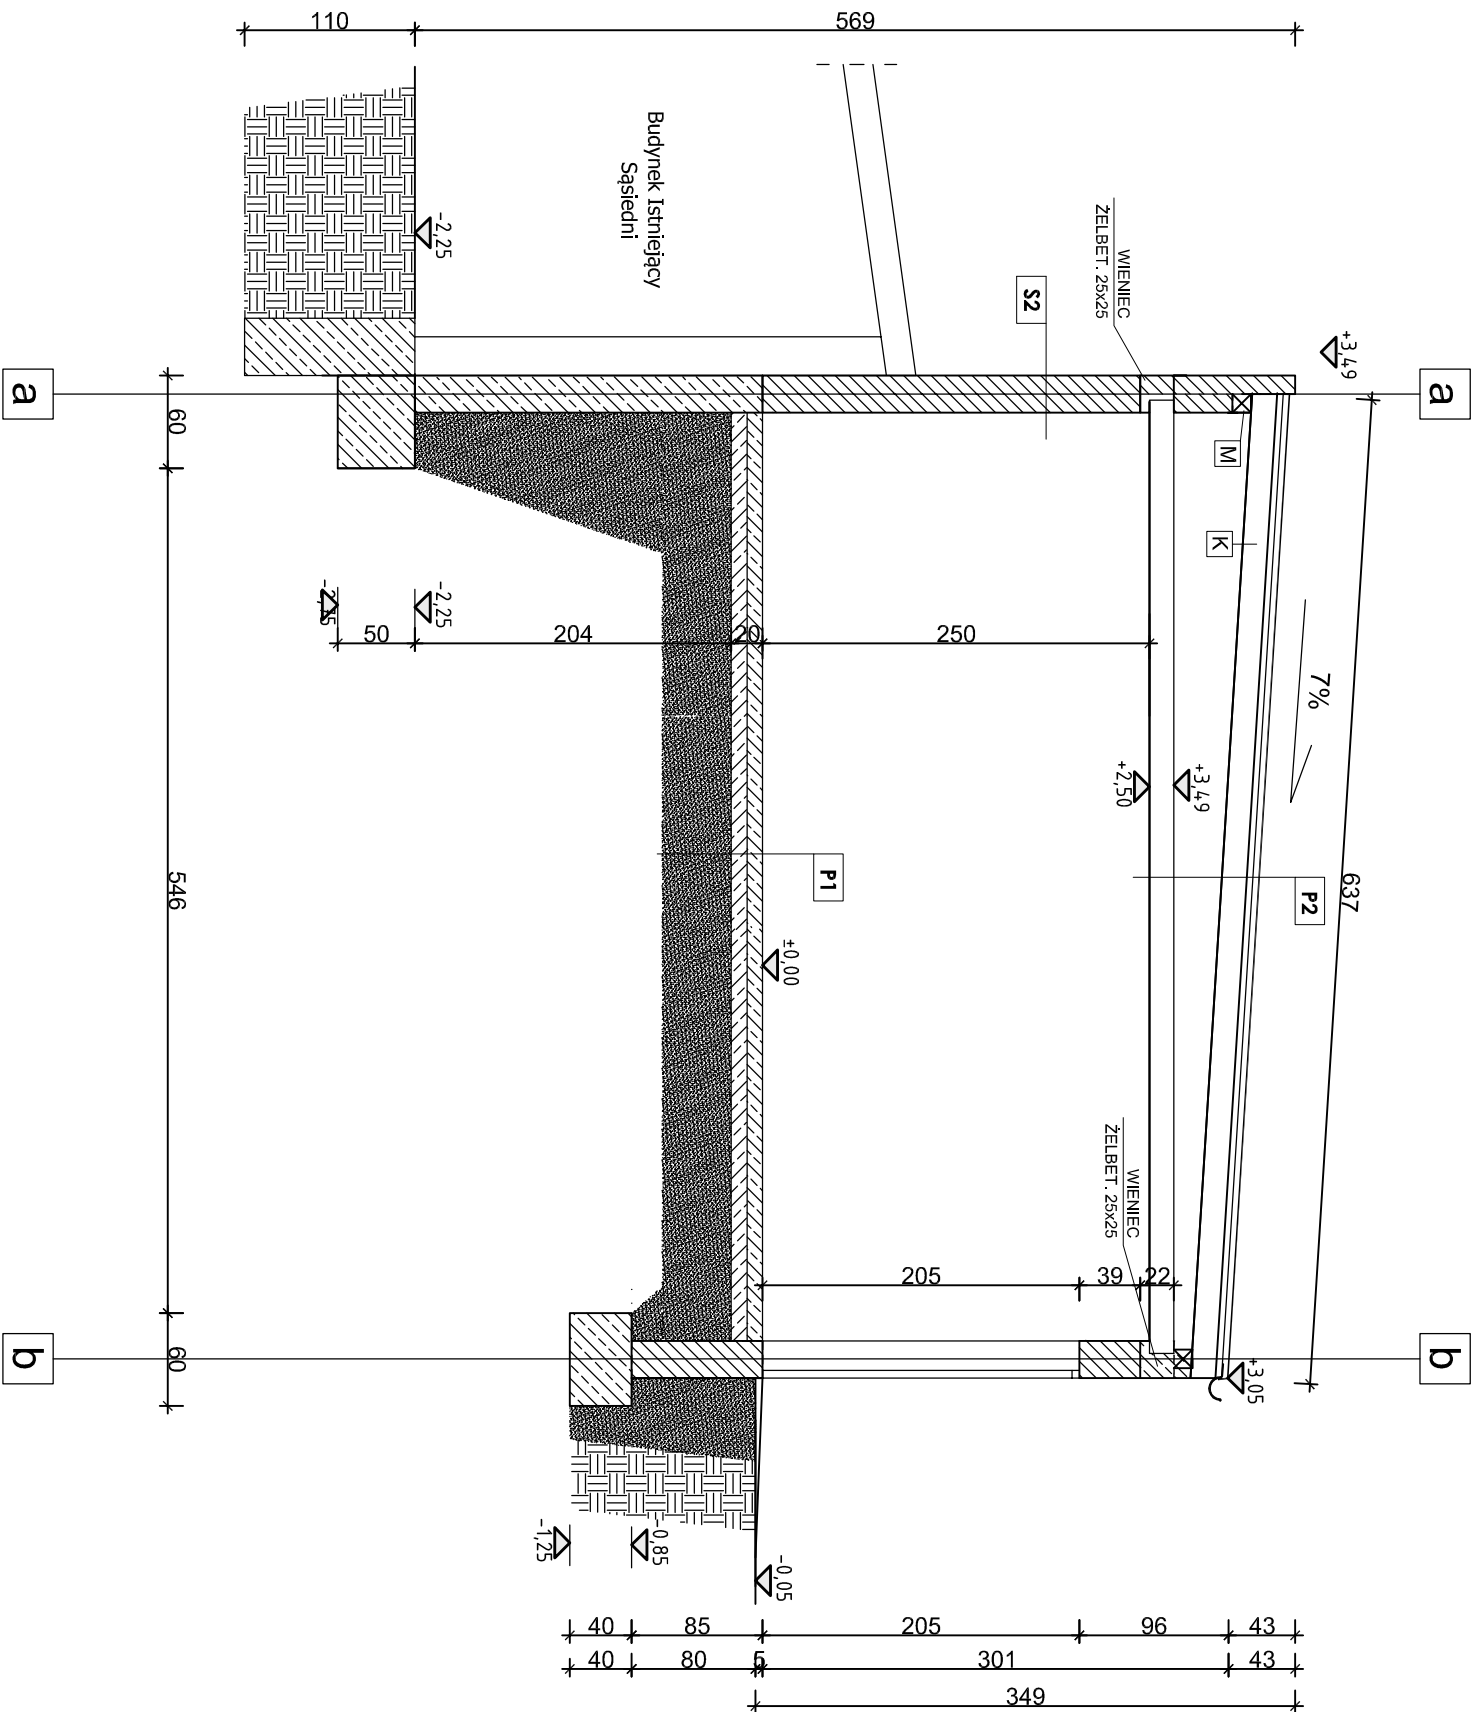

P-1 POSADZKA NA GRUNCIE

posadzka betonowa
wylewka betonowa
żwir zagęszczony
grunt rodzimy

P-2 STROP

papa
strop żelbetowy
tynk cem-wap

S-2 ŚCIANA

cegła
25,0 cm

Rozporządzenie i powołanie niniejszej dokumentacji bez zgody projektanta praw autorskich jest zabronione. Dz.U.24/1994.poz.83,Art.115-118				
PROJEKT	Rozbiórka Budynku Urzędu Miejskiego Części Garażowo-Gospodarczej w Zagórowie.			
INWESTOR	Gmina Zagórow	LOKALIZACJA	gm. Zagórow, obręb Zagórow dz. nr 2323	
NAZWA RYSUNKU	PRZEKRÓJ A-A		BRANŻA	Architektura
PROJEKTOWAŁ	Czesław Walerczak	Upr. w specjalność konstrukcyjno-bud. i architektonicznej do projektowania GP 7342/162/94, GP 7342/162B/94	PODPIS	03.2017
			PODPIS	SKALA
				1:50
OPRACOWAŁ	Mirosław Włomowski	Upr. w specjalność konstrukcyjno-bud. i architekt. do proj. i kierowania budową UAN.4118346/II/99/86	PODPIS	NR RYSUNKU A-04