



RZUT PRZYZIEMI
INWENTARYZACJA

1 : 50

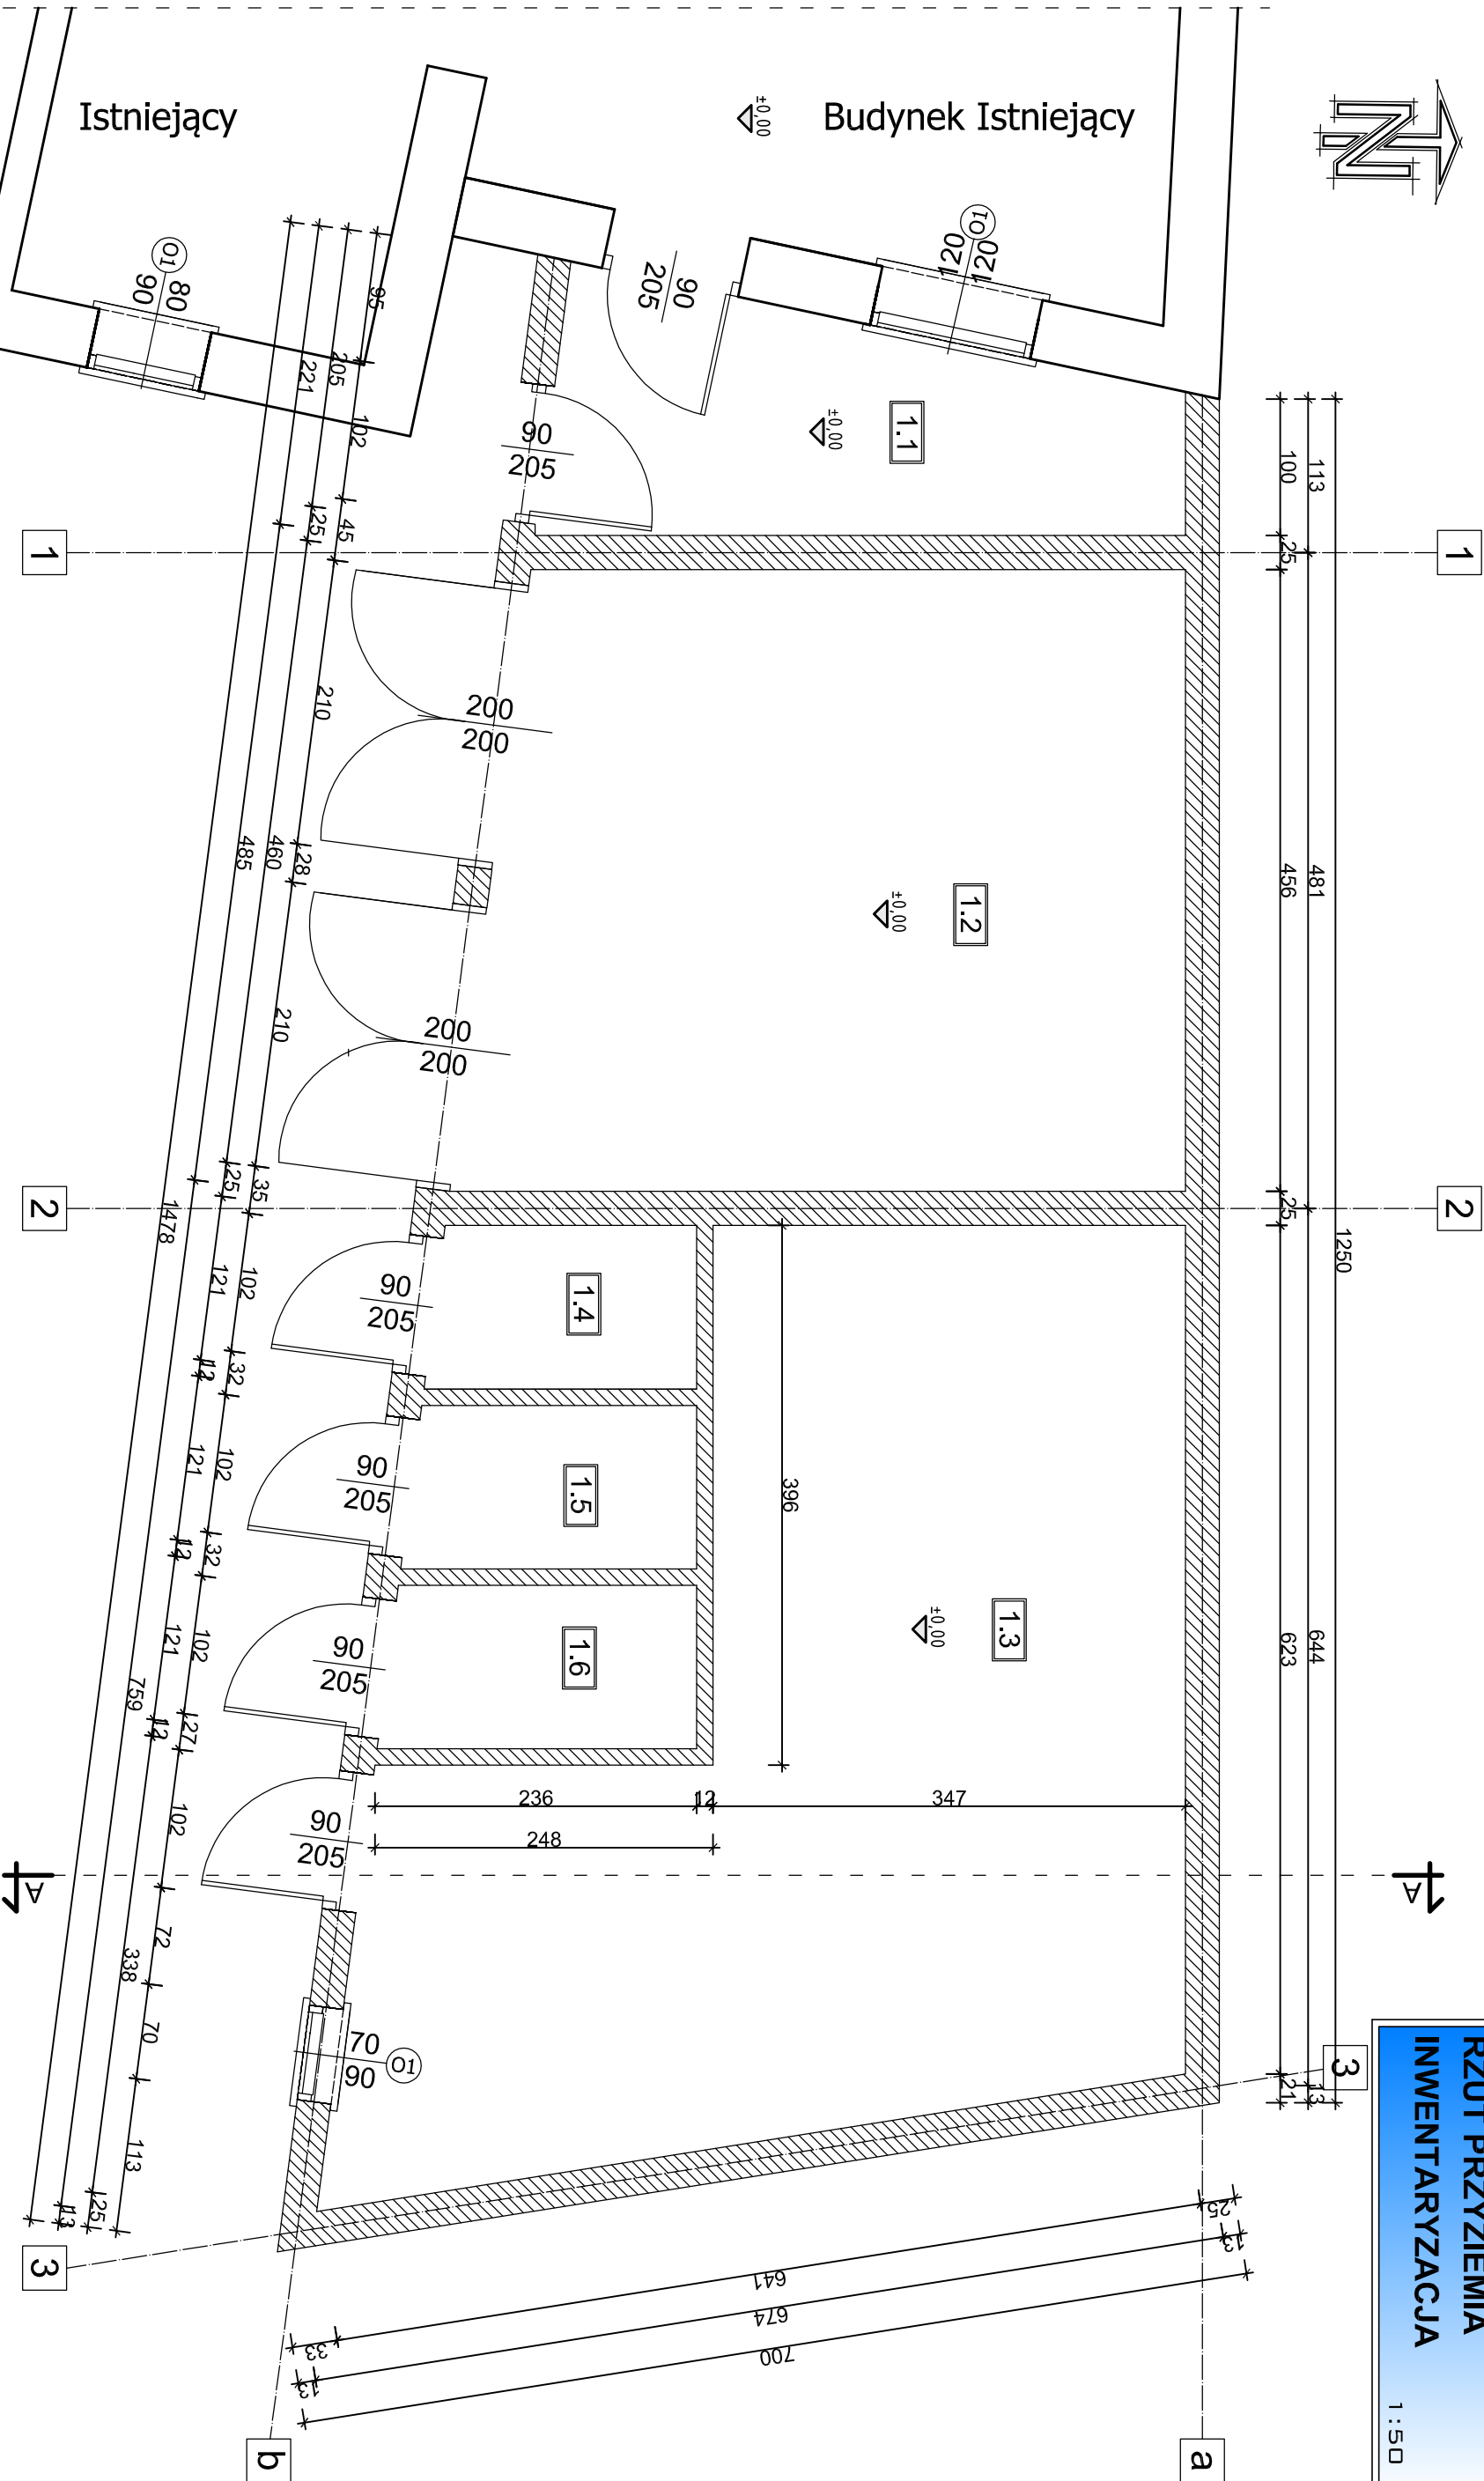

Nr	Nazwa Pomieszczenia	Posadzka	Pow.[m ²]
1.1	Magazyn	posadzka betonowa	7,17
1.2	Pom. gospodarcze	posadzka betonowa	23,26
1.3	Pom. gospodarcze	posadzka betonowa	30,62
1.4	WC	posadzka betonowa	2,30
1.5	WC	posadzka betonowa	2,51
1.6	WC	posadzka betonowa	2,71
RAZEM:			68,57

Legenda:

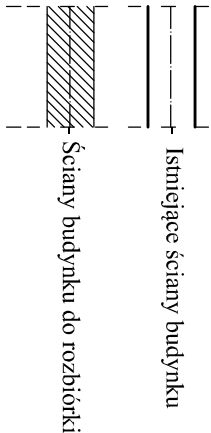

Rozporządzenie i powołanie niniejszej dokumentacji bez zrywania praw autorskich jest zabronione. Dział 24/1994 poz.83, Art. 115-118			
Rozbiórka Budynku Urzędu Miejskiego Części Garażowo-Gospodarczej w Zagórowie.			
INWESTOR	Gmina Zagórow	LOKALIZACJA	gm. Zagórow, obręb Zagórow dz. nr 2323
NAZWA RYSUNKU	RZUT PRZYZIEMI		
PROJEKTOWAŁ	Czesław Walerczak	Up. w specjalność konstrukcyjno-bud. i architektonicznej do projektowania GP 7342/162/94, GP 7342/162B/94	PODPIS 03.2017
OPRACOWAŁ	Mirosław Włomowski	Up. w specjalność konstrukcyjno-bud. i architekt. do proj. i kierowania budową UAN.4118346/II/99/86	PODPIS NR RYSUNKU A-02