


PRZEKRÓJ A-A

1 : 50

PRZEKRÓJ A-A

1 : 50

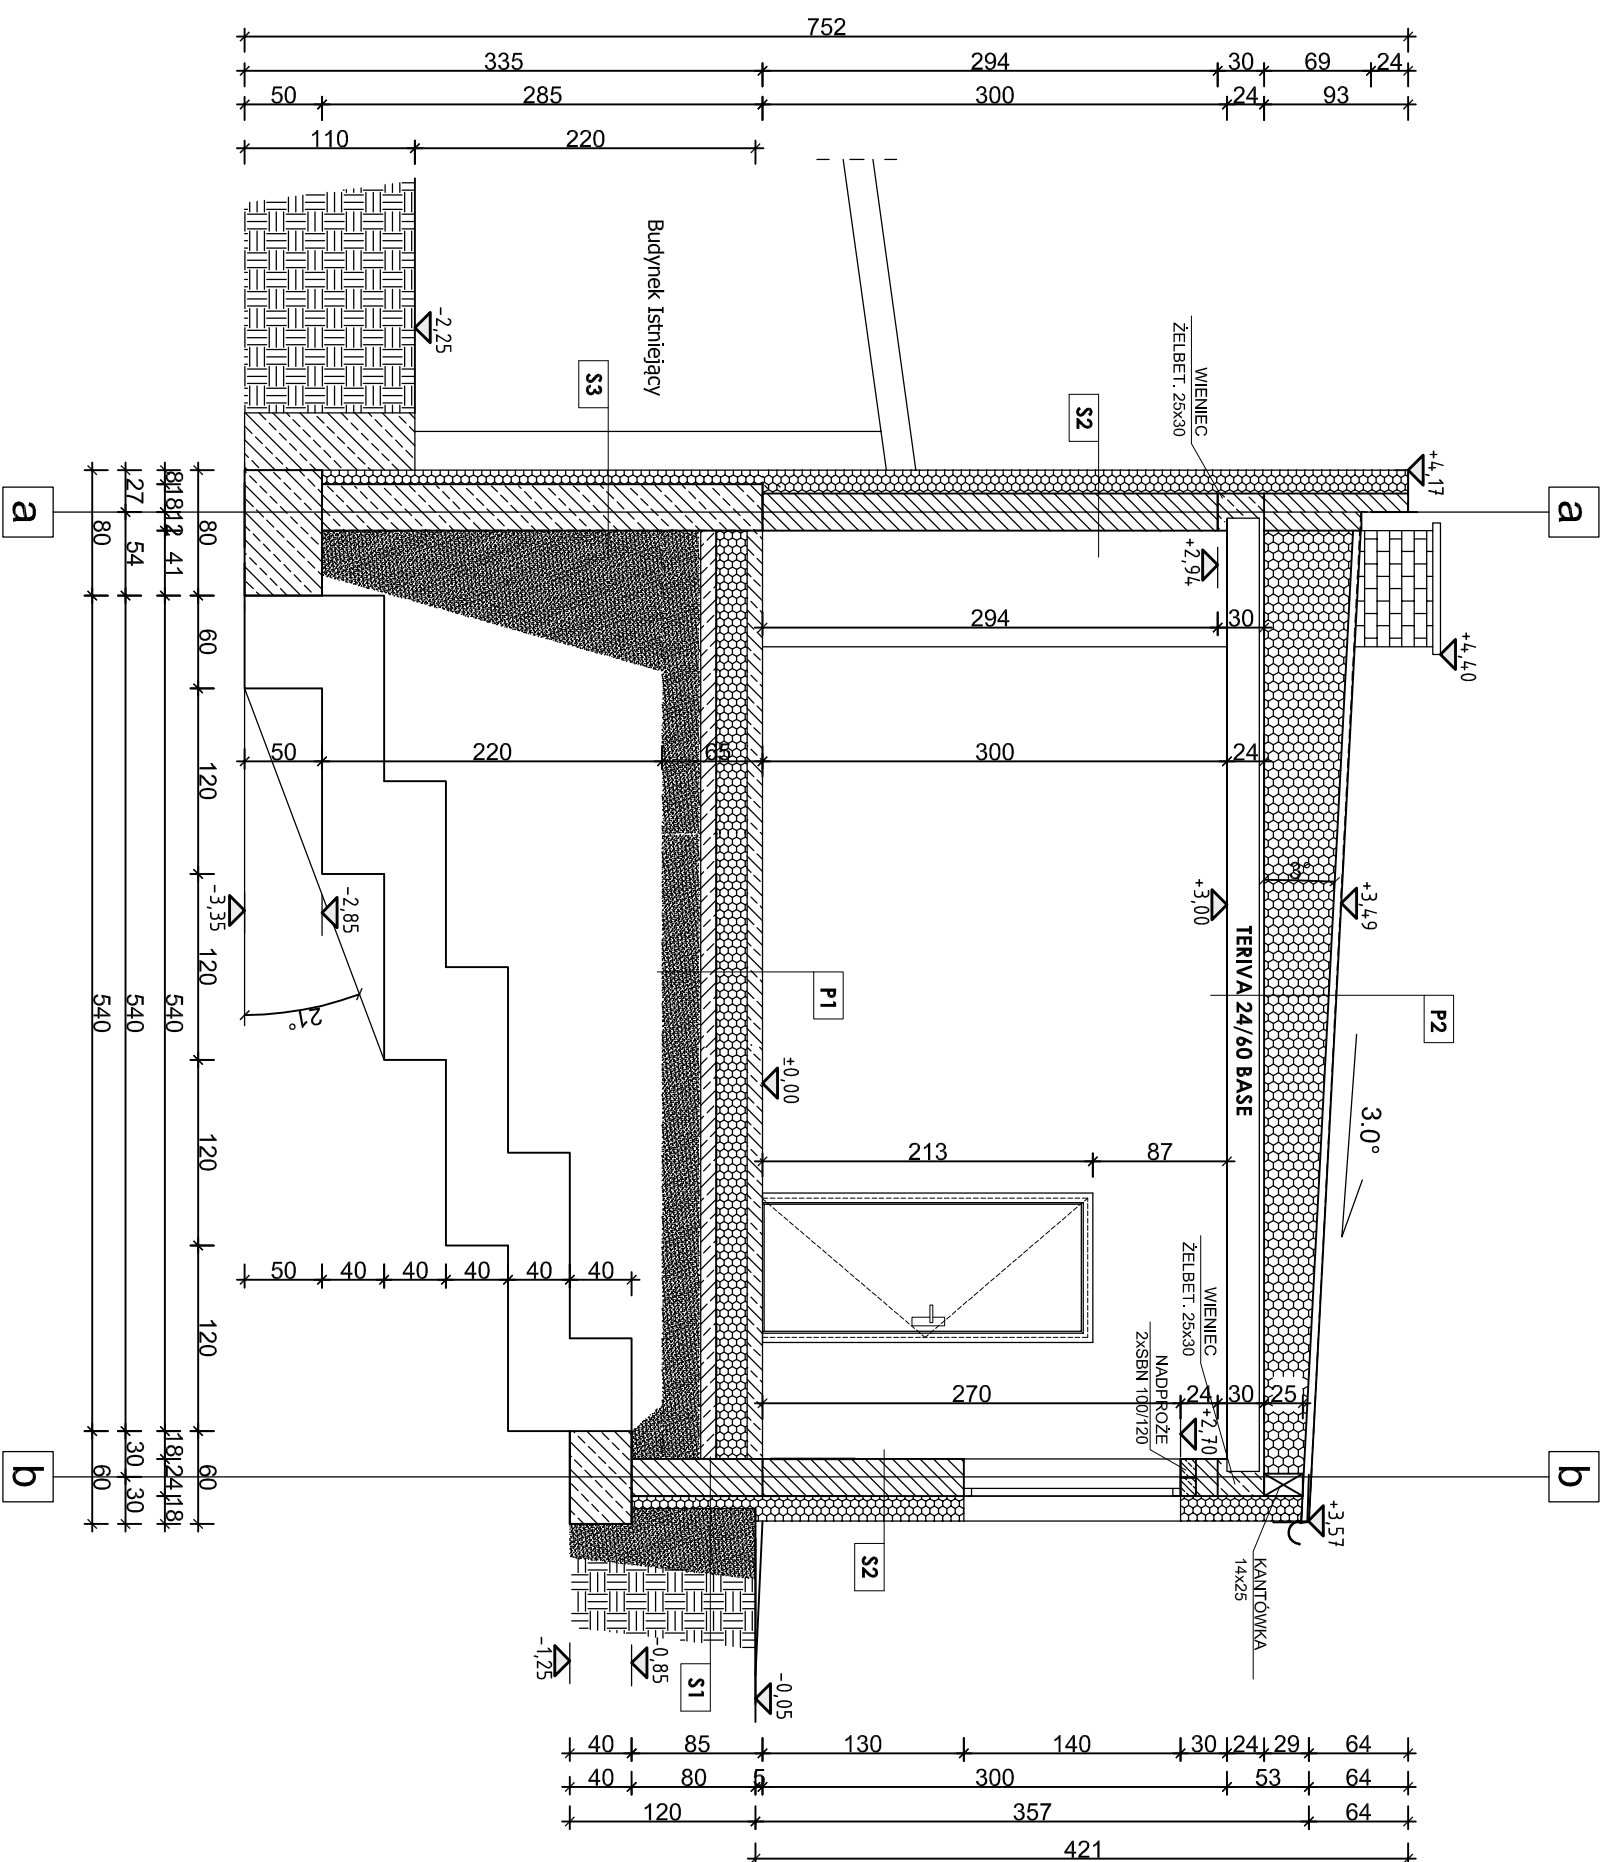

P-1		POSADZKA NA GRUNCIE
	gres	
	wylewka betonowa	10,0 cm
	styropian	20,0 cm
	izolacja przeciwwilgociowa	x1
	wylewka betonowa C 8/10	10,0 cm
	żwir zagęszczony	15,0 cm
	grunt rodzimy	

P-2 STROP	
1x papa nawierzchniowa termozgrzew. gr. 0,5 cm	
2x papa podkładowa termozgrzew. gr. 0,5 cm	
Wylewka cementowa gr. 5cm	
Styropian PS-E FS 15 gr. 20-50cm	
Folia PE gr. 0,02 mm	
Jastyrych cementowy gr. 6cm	
strop TERIVA 24/60 BASE	24,0 cm
tylnk cem-wap	1,5 cm

S-3	ŚCIANA FUNDAMENTOWA	
	izolacja przeciwwilgociowa Dysperbit	x1
	styropian	8,0 cm
	ściana żelbetowa C16/20	30,0 cm
	izolacja przeciwwilgociowa Dysperbit	x1

S-1 ŚCIANA FUNDAMENTOWA	
folia fundamentowa	0,5 cm
izolacja przeciwwilgociowa Dysperbit	x
styropian	8,0 cm
ściana z bloczków betonowych	25,0 cm
izolacja przeciwwilgociowa Dysperbit	x4

S-2 ŚCIANA	
tynek mineralny	
wetna mineralna	15.0 cm
puściaki Porotherm	25.0 cm
tynek cem.-wap.	

Rozpoznawczy plan i załączanie informacji dokumentacji bez zgody posiadacza praw autorskich jest zabronione. Dz.U.24.1994.poz.83.ART.1:15-118					
PROJEKT Rozbudowa Budynku Urzędu Miejskiego w Zagorowie na dz. nr 2323 w miejscowości Zagorów, gmina Zagorów.					
INWESTOR Gmina Zagorów		LOKALIZACJA		gm. Zagorów, obręb Zagorów dz. nr 2323	
NAZWA RYSUNKU		BRANŻA		Architektura Konstrukcja	
PROJEKTOWAŁ		PRZEKRÓJ A-A			
Czesław Walerczak		Upr. w specjalności konstrukcyjno-bud. i architektonicznej do projektowania GP 7342/16Z194, GP 7342/16ZB/94		PODPIS DATA 03.2017	
				PODPIS SKALA 1:50	
Opracował Mirosław Wiliamowski		Upr. w specjalności konstrukcyjno-bud. i architekt. do proj. i kierowania budową UAN.411/83.46/II/99/86		PODPIS NR RYSUNKU K-04	