



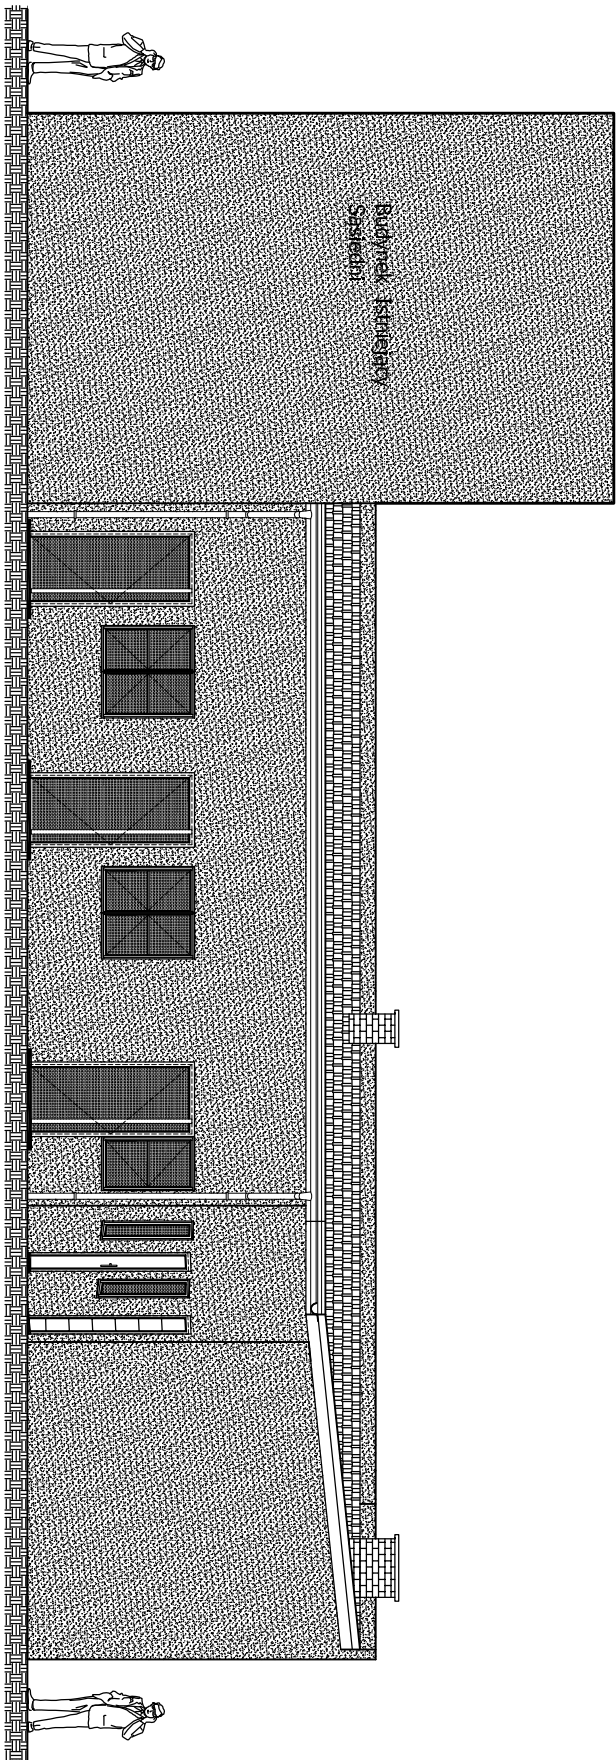

ELEWACJA POŁUDNIOWA

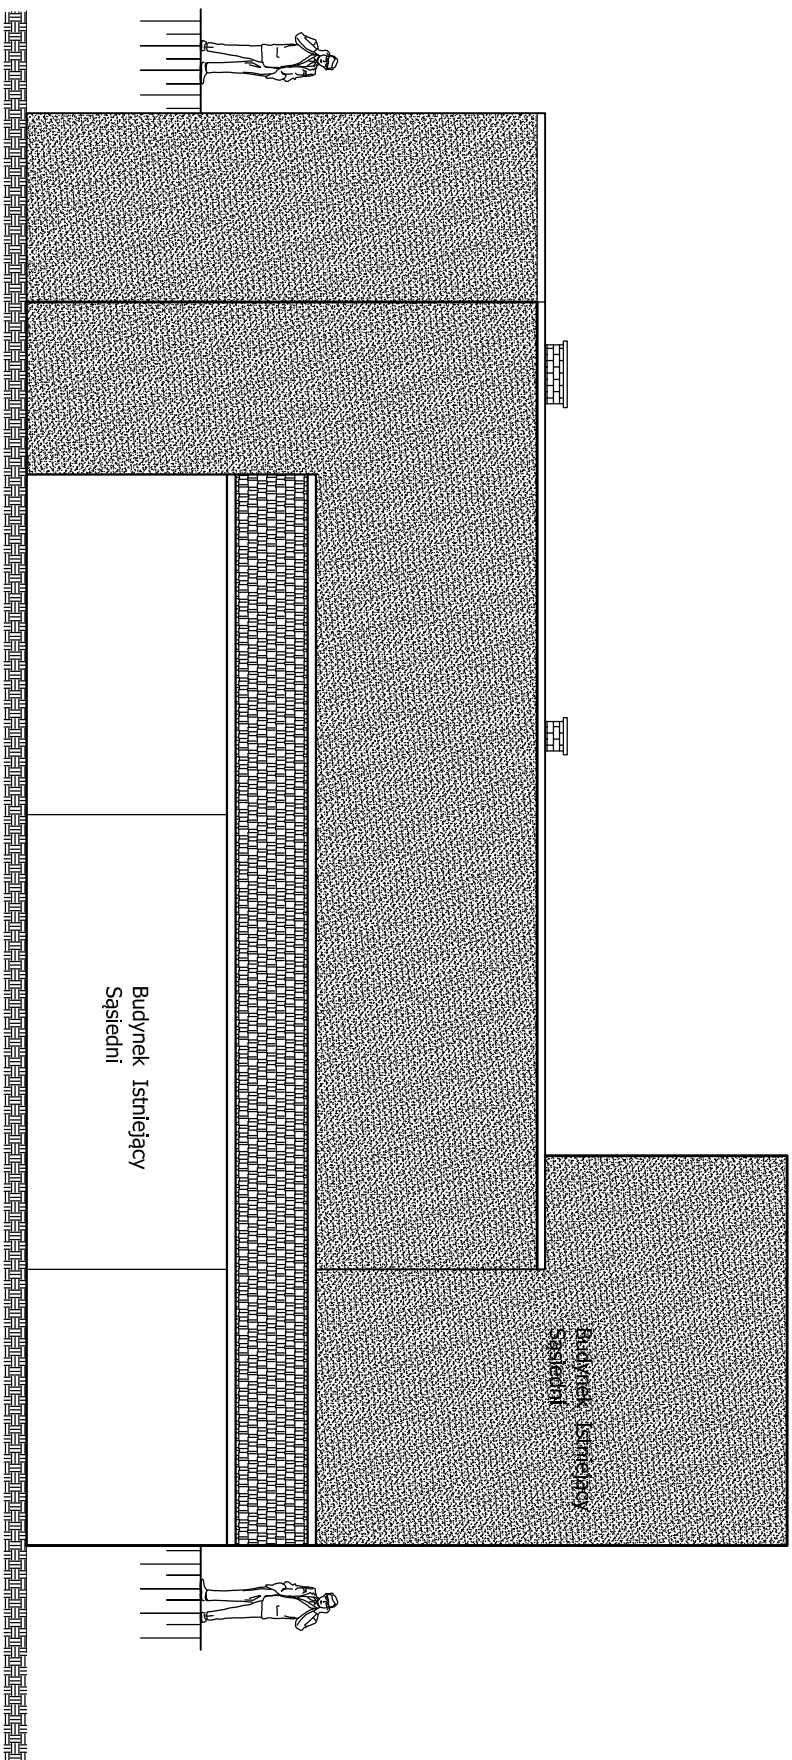

ELEWACJA PÓŁNOCNA

Rozpowszechnianie i powielanie niniejszej dokumentacji bez zgody posiadacza praw autorskich jest zabronione. Dz.U.24/1994, poz.83, Art.115-118					
PROJEKT	Rozbudowa Budynku Urzędu Miejskiego w Zagórowie na dz. nr 2323 w miejscowości Zagórów, gmina Zagórów.				
INWESTOR	Gmina Zagórów	LOKALIZACJA	gm. Zagórów, obręb Zagórów dz. nr 2323		
NAZWA RYSUNKU	ELEWACJE		BRANŻA	Architektura	
PROJEKTOWAŁ	Czesław Walerczak	Upr. w specjalność konstrukcyjno-bud. i architektonicznej do projektowania GP 7342/162/94, GP 7342/162B/94		PODPIS	DATA 03.2017
			PODPIS	SKALA 1:100	
OPRACOWAŁ	Mirosław Włamowski	Upr. w specjalność konstrukcyjno-bud. i architekt. do proj. i kierowania budową UAN.4118346/II/99/86		PODPIS	NR RYSUNKU K-07