


PRZEKRÓJ B-B

1 : 50

PRZEKRÓJ B-B

1 : 50

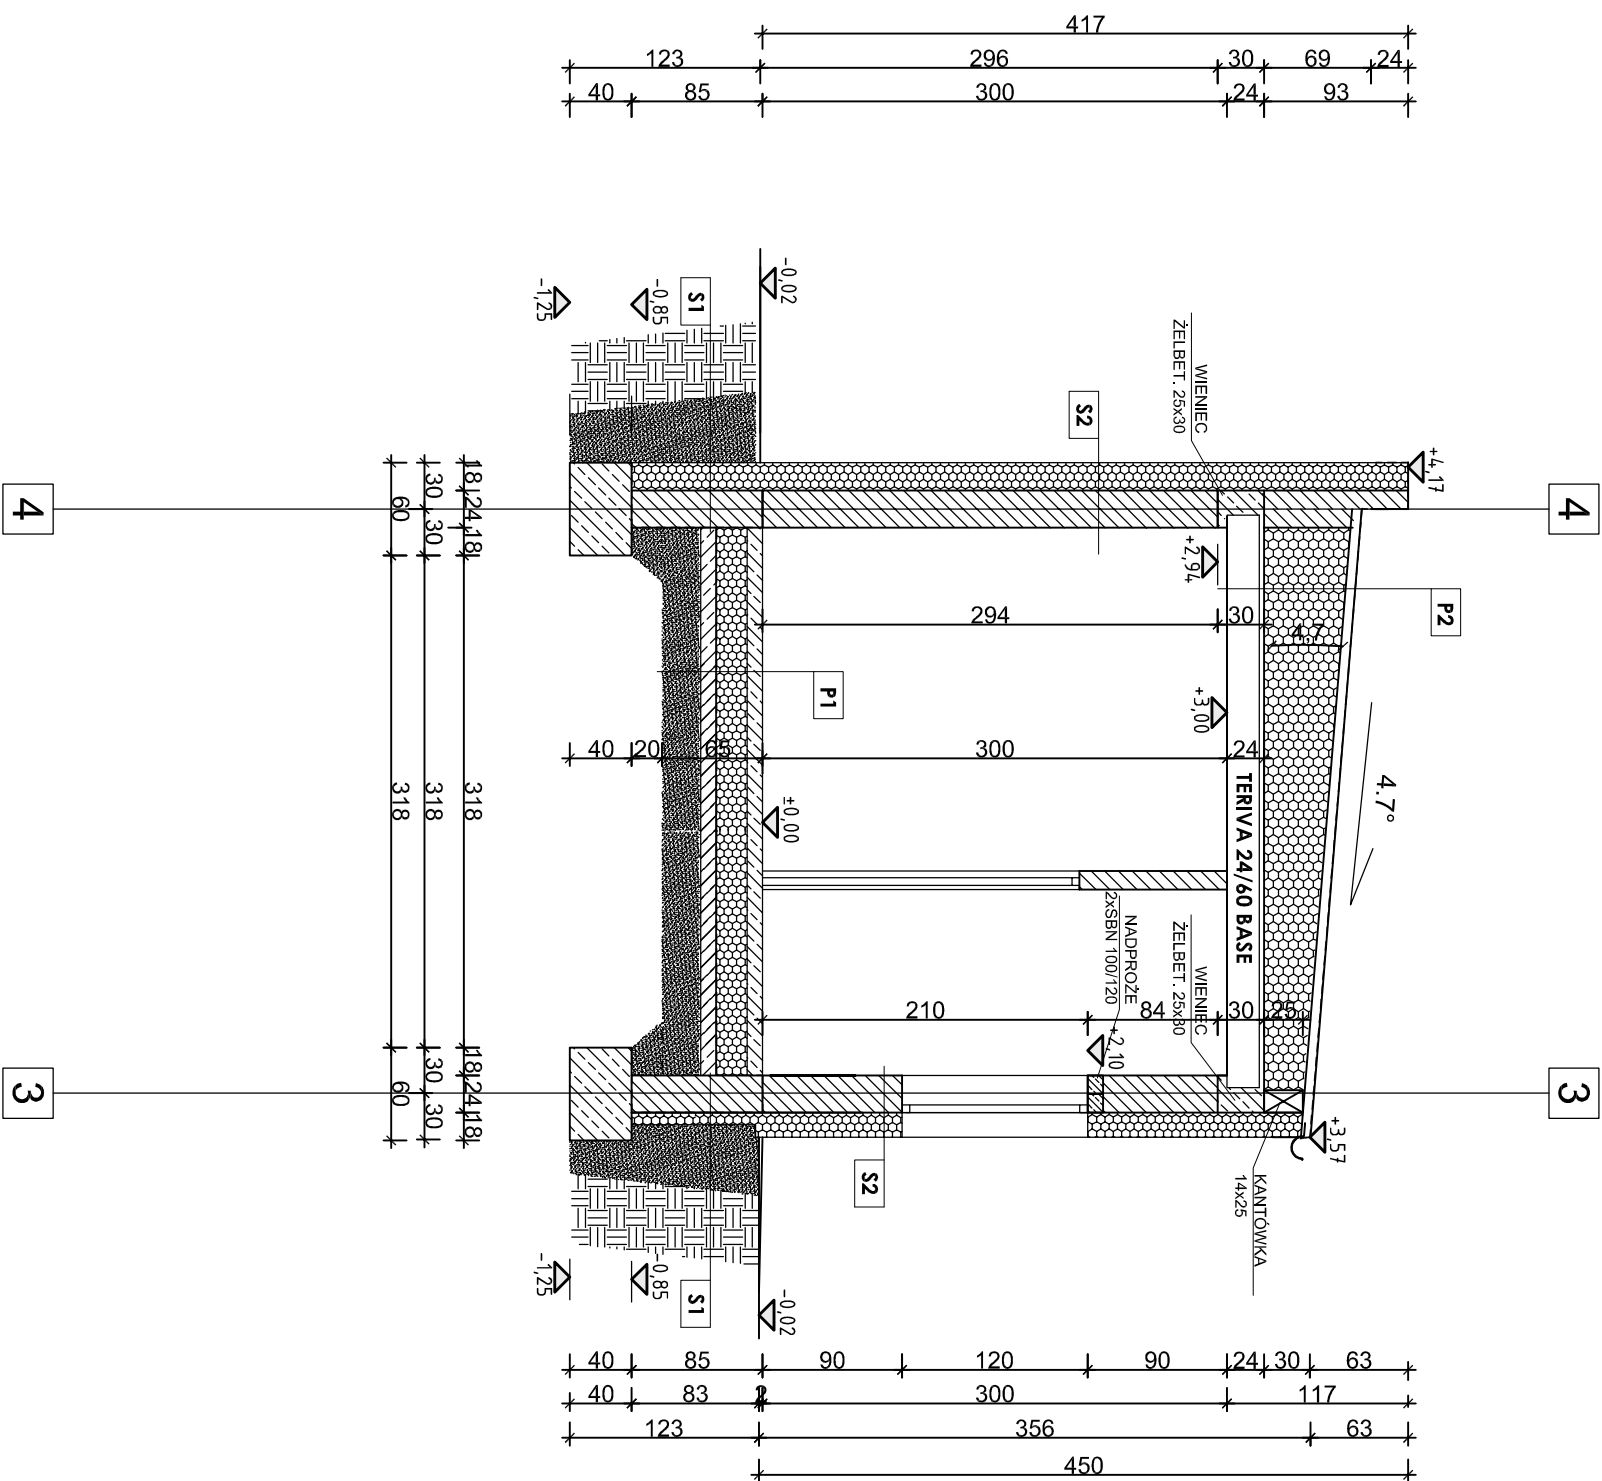

P-1		POSADZKA NA GRUNCIE
	gres	
	wylewka betonowa	10,0 cm
	styropian	20,0 cm
	izolacja przeciwwilgociowa	x1
	wylewka betonowa C 8/10	10,0 cm
	żwir zagęszczony	15,0 cm
	grunt rodzimy	

P-2 STROP	
1x papa nawierzchniowa termozgrzew. gr. 0,5 cm	
2x papa podkładowa termozgrzew. gr. 0,5 cm	
Wylewka cementowa gr. 5cm	
Styropian PS-E FS 15 gr. 20-50cm	
Folia PE gr. 0,02 mm	
Jastrzyk cementowy gr. 6cm	
strop TERIVA 24/60 BASE	24,0 cm
lynk cem-wsp	15 cm

S-1	ŚCIANA FUNDAMENTOWA
folia fundamentowa	0,5 cm
izolacja przeciwwilgociowa Dysperbit	x1
styropian	8,0 cm
ściana z bloczków betonowych	25,0 cm
izolacja przeciwwilgociowa Dysperbit	x1

S-2 ŚCIANA	
tylnk mineralny	
wetna mineralna	15.0 cm
puszaki Porotherm	25.0 cm
tylnk cem.-wap.	

Rozporządzenie i powołanie niniejszej dokumentacji bez zgody posiadacza praw autorskich jest zabronione. Dział 24/1994, poz. 83, ART. 115-118				
PROJEKT	Rozbudowa Budynku Urzędu Miejskiego w Zagorowie na dz. nr 2323 w miejscowości Zagorów, gmina Zagorów.			
INWESTOR	Gmina Zagorów	LOKALIZACJA	gm. Zagorów, obręb Zagorów dz. nr 2323	
NAZWA RYSUNKU	PRZEKRÓJ B-B		BRANŻA	Architektura Konstrukcja
PROJEKTOWAŁ	Czesław Walerczak	Upr. w specjalność konstrukcyjno-bud. i architektkoncznej do projektowania GP 7342/162/94, GP 7342/162B/94	PODMIŚ	DATA 03.2017
			PODMIŚ	SKALA 1:50
OPRACOWAŁ	Miroslaw Wiliamowski	Upr. w specjalność konstrukcyjno-bud. i architekt. do proj. i kierowania budową UAN.4.11/8346/II/99/86	PODMIŚ	NR RYSUNKU K-05