
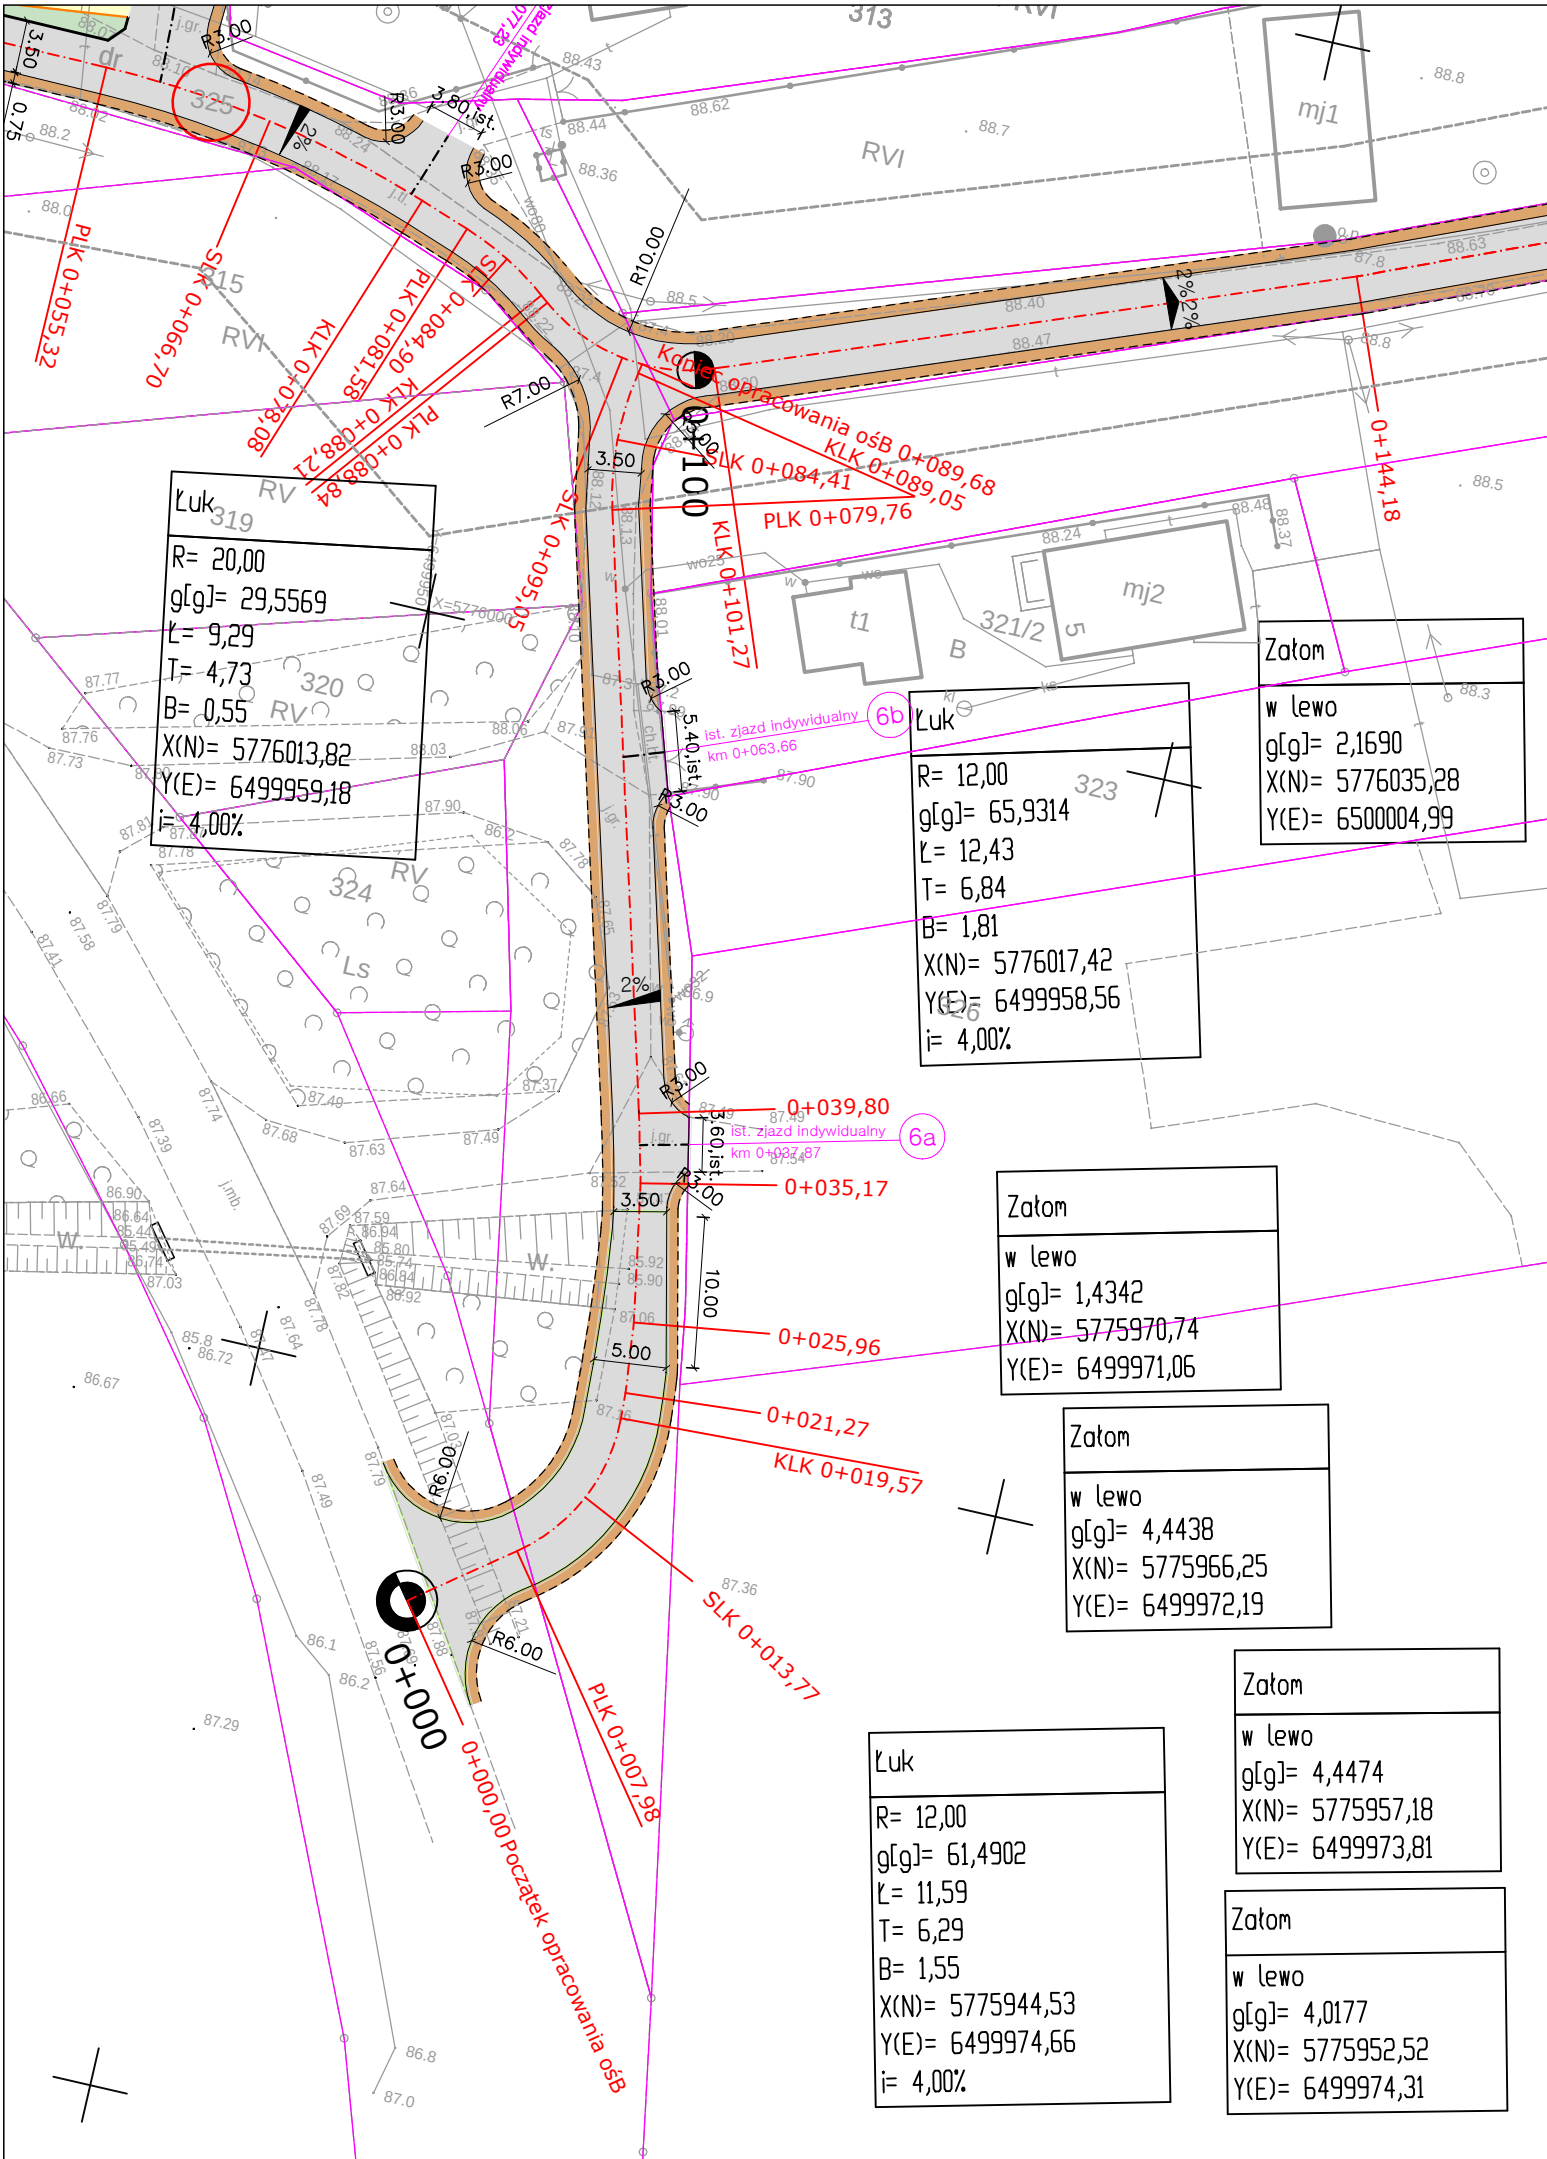
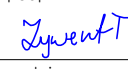


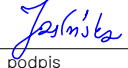

LEGENDA:

- oś główna
- oś zjazdów
- krawężnik betonowy 15x30 cm
- obrzeże betonowe 8x30 cm
- krawężnik najazdowy 15x22 cm
- granice nieruchomości
- krawędź jezdni
- krawędź pobocza
- powierzchnia utwardzona
- nawierzchnia opaski
- nawierzchnia utwardzenia zjazdów
- pobocze
- zieleń
- numery nieruchomości, na których zlokalizowano inwestycję

jednostka projektowa			WŁAŚCICIEL: ADAM CHMIELEWSKI	
			ADRES: UL. RTM. W. PIŁECKIEGO 16/25 62-400 SŁUPCA	
			TEL: +48 63 241 01 74 KOM: +48 506 713 806 E-MAIL: biuro@acdrga.pl WWW: www.acdrga.pl	
PRAWA AUTORSKIE ZASTRZEŻONE COPY RIGHTS RESERVED Przedmiotowy projekt chroniony jest prawem autorskim zgodnie z art. 1 Ustawy o Prawie Autorskim i Prawach Pokrewnych z dnia 4 lutego 1984 r. (dz. U. nr 34 poz. 83)				
zadanie	PRZEBUDOWA DROGI WEWNĘTRZNEJ NA DZIAŁKACH NR 325, 317 I 569/2 W M. SZETLEWEK			
obiekt	Droga gminna w m. Szetlewek			
inwestor	 Gmina Zagórz ul. Kościelna 4 62-410 Zagórz tel. (0-63) 268-40-90			
rysunek	PLAN SYTUACYJNY			
projektant branży drogowej	inż. Adam Chmielewski		podpis	
	WKP/0231/POOD/06 w spec. drogowej			
opracował	Tomasz Zywert		podpis	
				
opracował	Agnieszka Jasińska		podpis	
				
opracował	mgr inż. Dominik Juszcak		podpis	
				
stadium	branża	skala	data	nr rysunku
Projekt techniczny	Drogowa	1:500	08.2020	2.2