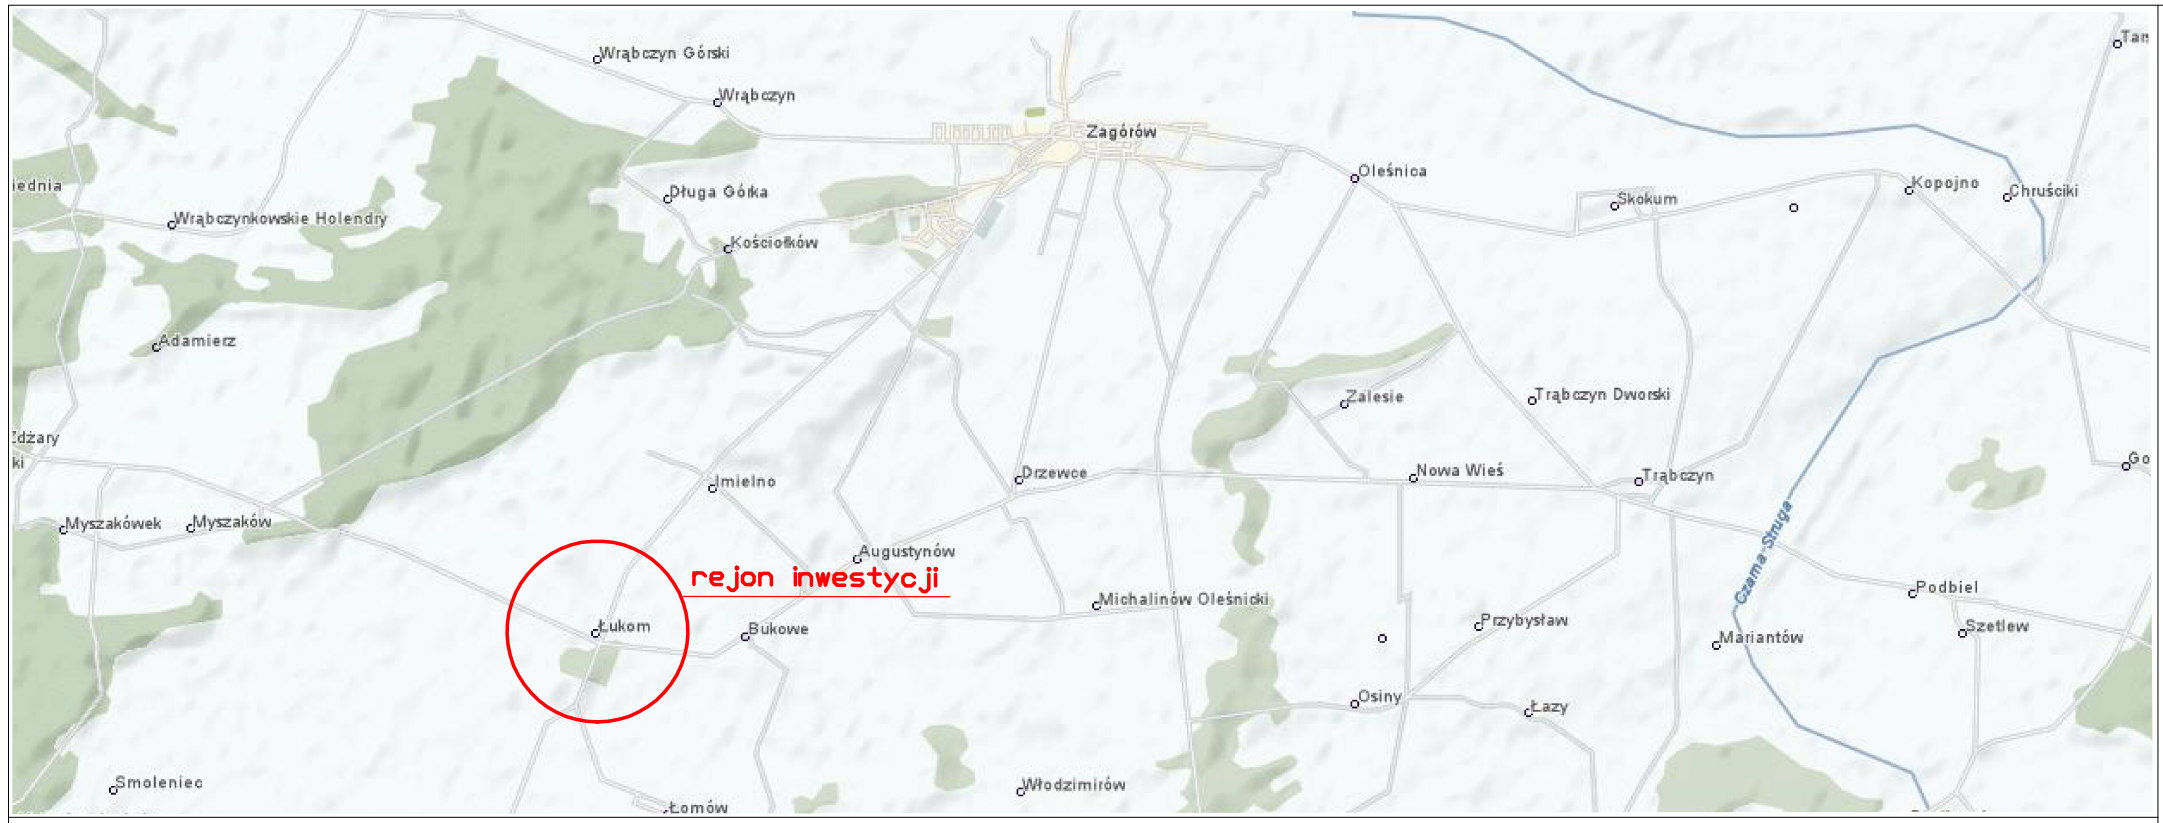


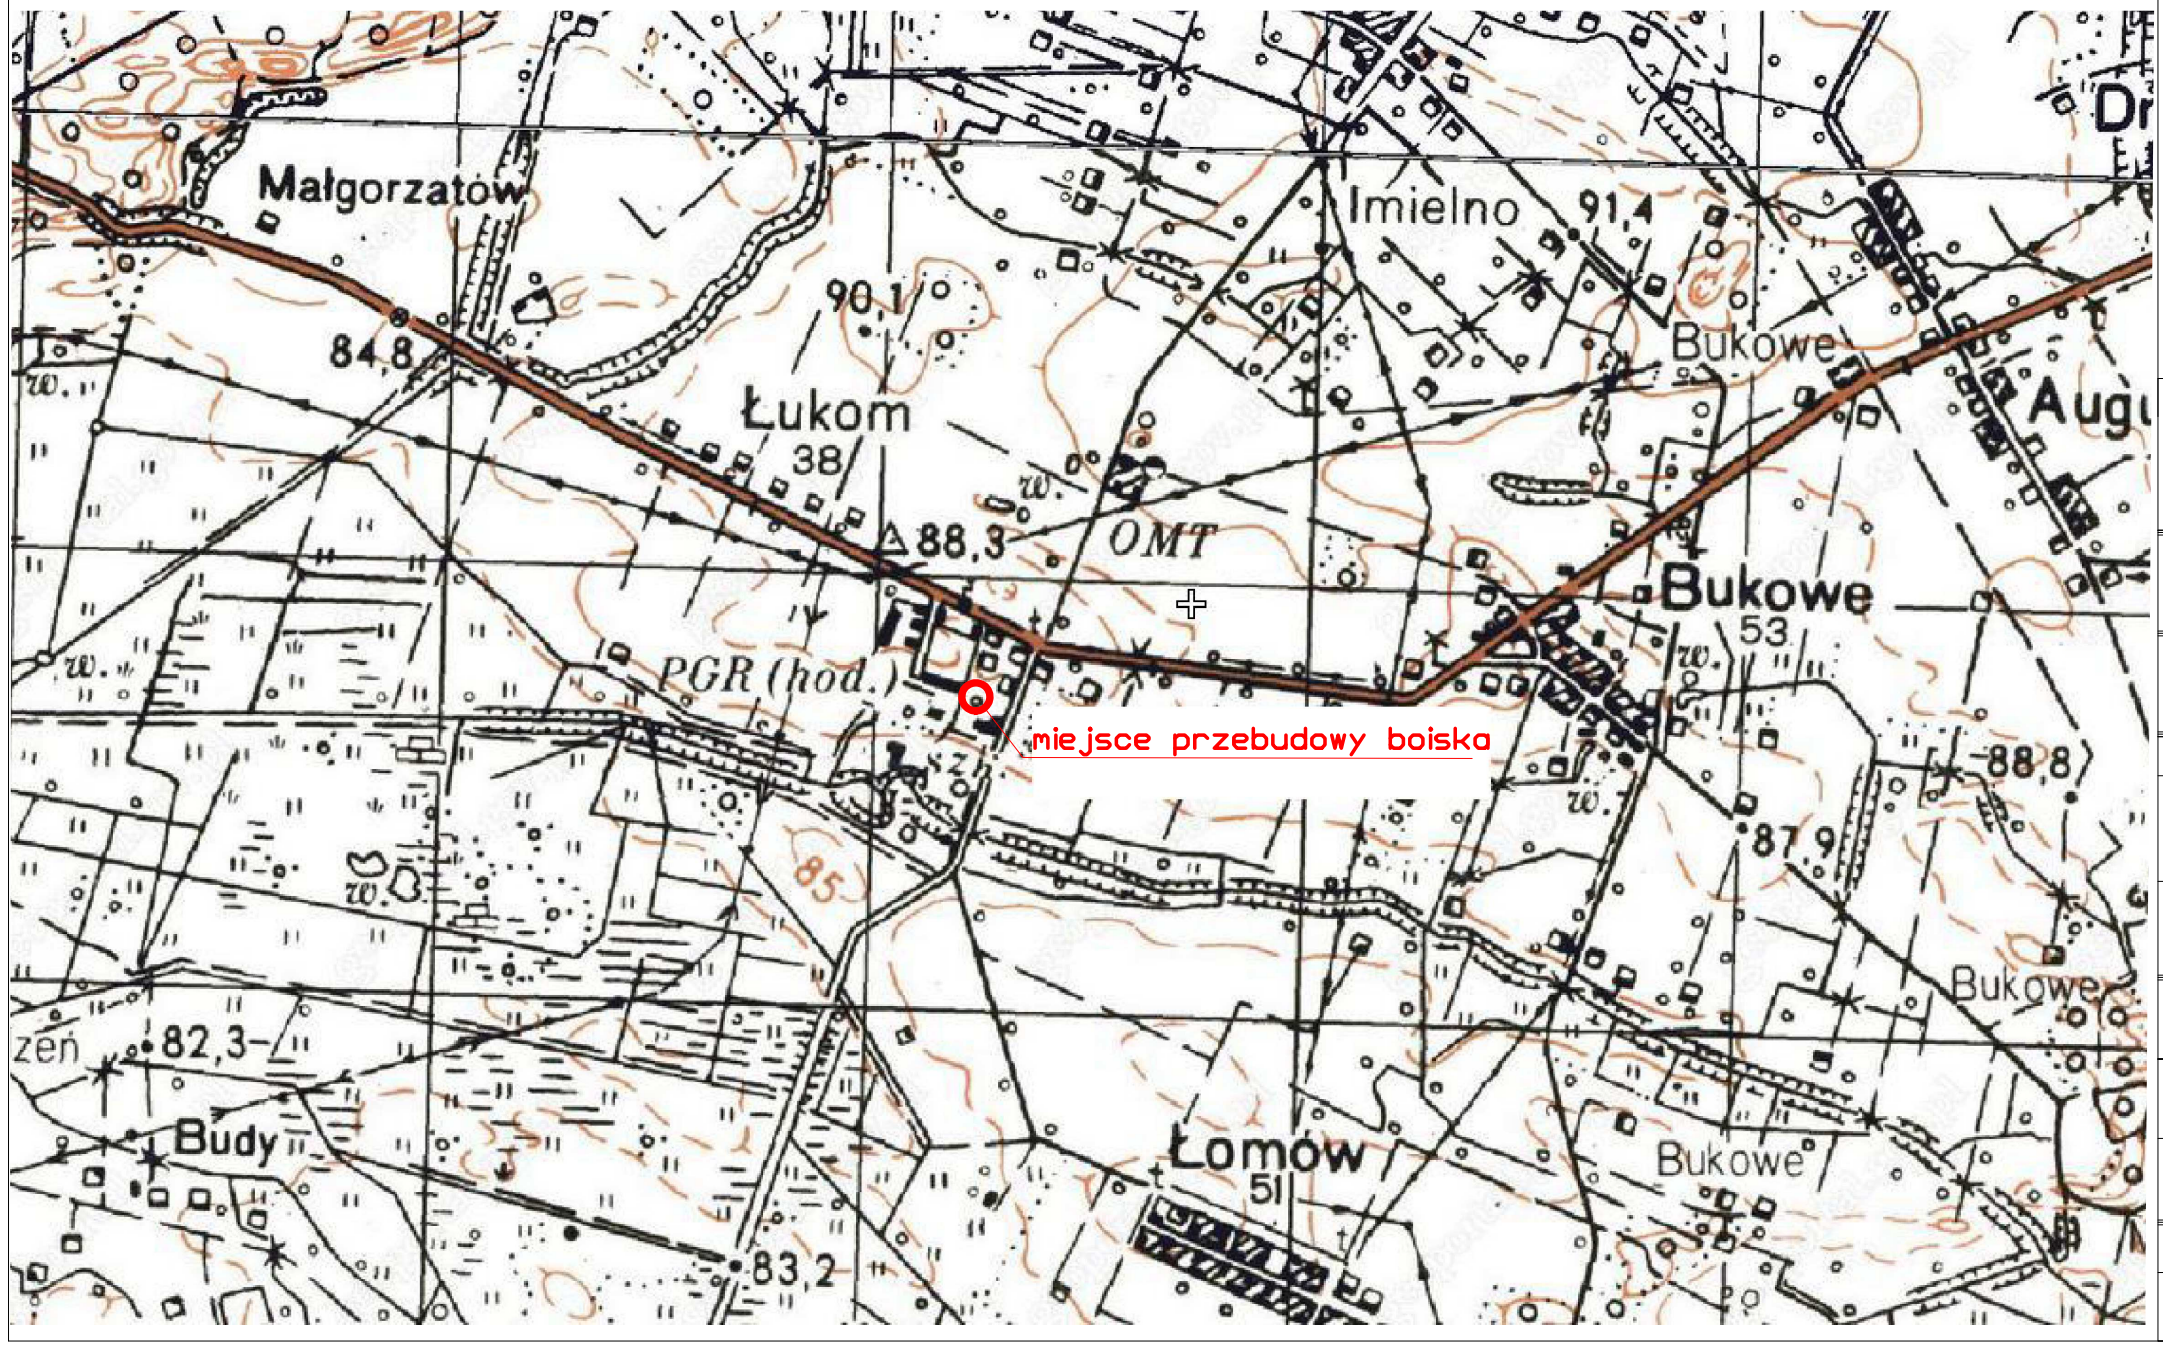


| | | | | |
|---|---|---|---|---|
| jednostka projektowa | BIURO PROJEKTÓW AC DROGA | WŁAŚCICIEL: ADAM CHMIELEWSKI<br>ADRES: RÓŻA 27A 62-400 SŁUPCA<br>TEL./FAX: +48 63 241 01 74<br>KOM: +48 506 713 806<br>E-MAIL: biuro@acdroga.pl<br>WWW: www.acdroga.pl | | |
| PRAWA AUTORSKIE ZASTRZEŻONE COPY RIGHTS RESERVED<br>Przedmiotowy projekt chroniony jest prawem autorskim zgodnie z art. 1 Ustawy o Prawie Autorskim i Prawach Pokrewnych z dnia 4 lutego 1984 r. (Dz. U. Nr 34 poz. 83) | | | | |
| zadanie | PRZEBUDOWA BIOSKA SPORTOWEGO NA TERENIE SZKOŁY PODSTAWOWEJ W MIEJSCOWOŚCI ŁUKOM | | | |
| obiekt | BOISKO SPORTOWE | | | |
| inwestor | Gmina Zagórów<br>ul. Kościelna 4; 62-410 Zagórów<br>tel. (63) 274-88-10 | | | |
| rysunek | PLAN ORIENTACYJNY | | | |
| projektant | inż. Adam Chmielewski<br>WKP/0231/POOD/06 | | | podpis |
| opracował | inż. Mateusz Antkowiak | | | podpis |
| opracował | Tomasz Zywert | | | podpis |
| stadium | branża | skala | data | nr rysunku |
| Materiały do zgłoszenia zamiaru przebudowy – Projekt techniczny | Drogowa | 1:10 000 | 03.2013 | 1.0 |