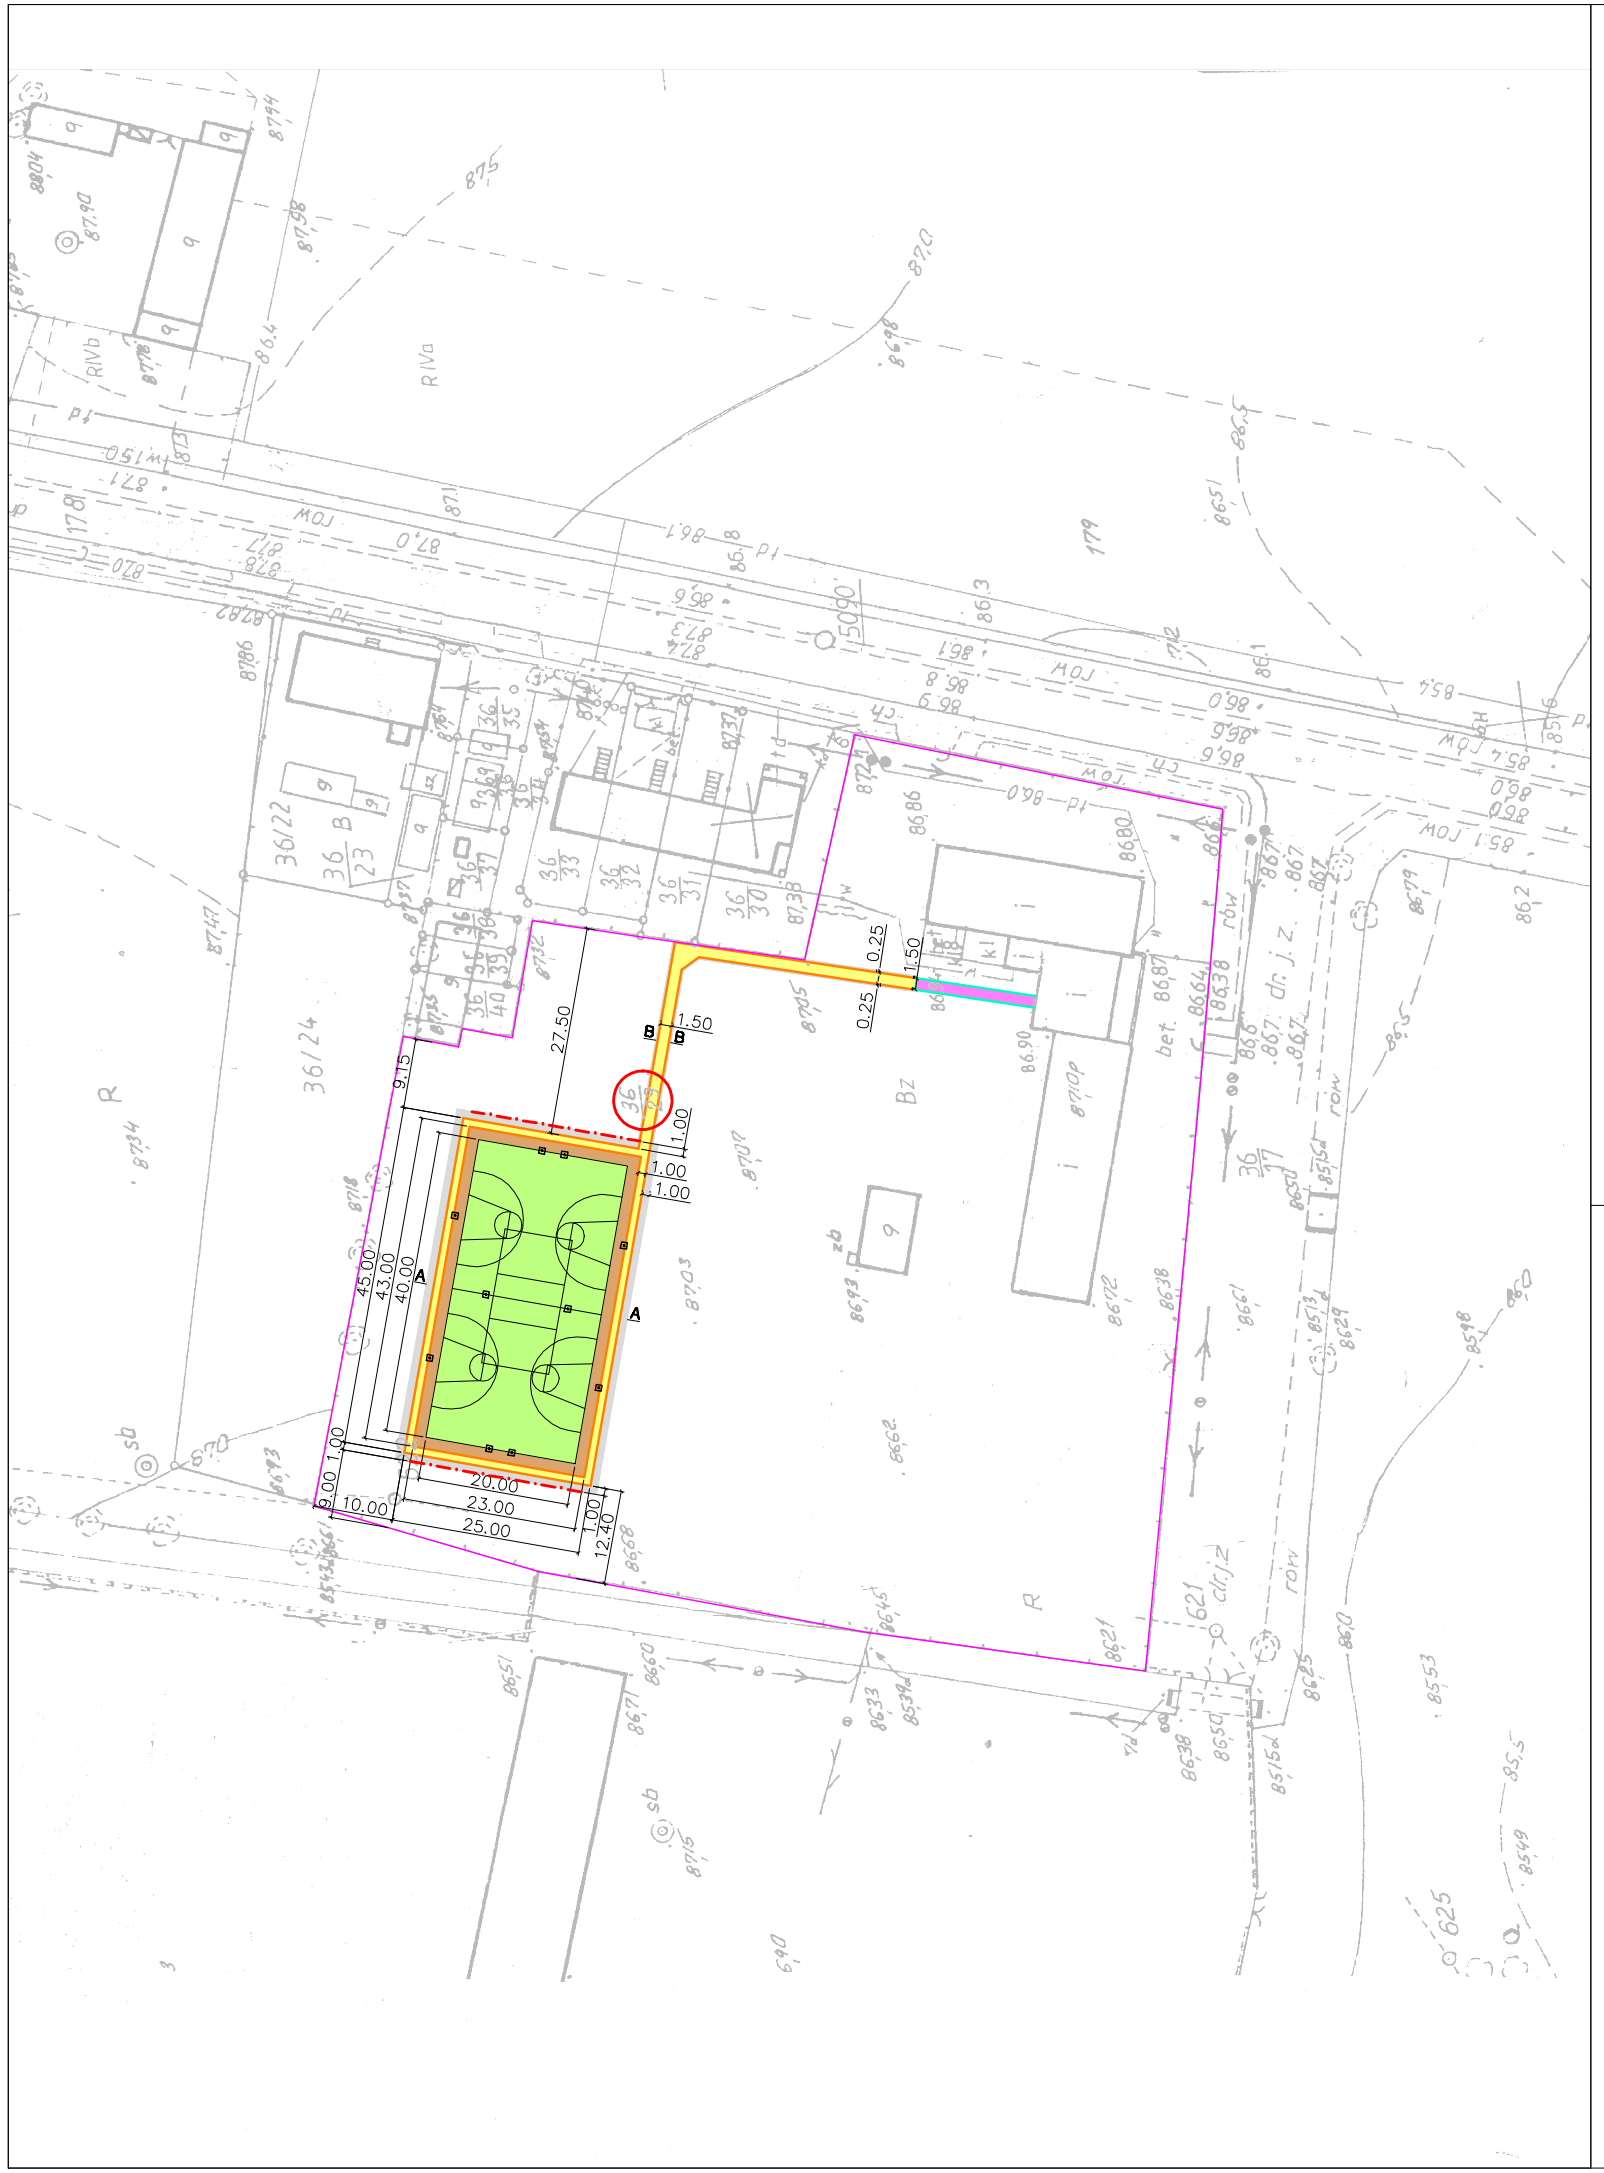

jednostka projektowa	BIURO PROJEKTÓW AC DROGA WŁAŚCICIEL: ADAM CHMIELEWSKI ADRES: RÓŻA 27A 62-400 SŁUPCA TEL/FAX: +48 63 241 01 74 KOM: +48 506 713 806 E-MAIL: biuro@acdroga.pl WWW: www.acdroga.pl

PRAWA AUTORSKIE ZASTRZEŻONE COPY RIGHTS RESERVED
Przedmiotowy projekt chroniony jest prawem autorskim zgodnie z art. 1 Ustawy o Prawie Autorskim i Prawach Pokrewnych z dnia 4 lutego 1984 r. (Dz. U. Nr 34 poz. 83)

zadanie	**PRZEBUDOWA BIOSKA SPORTOWEGO NA TERENIE SZKOŁY PODSTAWOWEJ W MIEJSCOWOŚCI ŁUKOM**		
obiekt	BOISKO SPORTOWE		
inwestor	Gmina Zagórów ul. Kościelna 4; 62-410 Zagórów tel. (63) 274-88-10		
rysunek	PLAN SYTUACYJNY – LOKALIZACJA BOISKA		
projektant	inż. Adam Chmielewski WKP/0231/POOD/06	podpis	
opracował	inż. Mateusz Antkowiak	podpis	
opracował	Tomasz Zywert	podpis	

stadium	branża	skala	data	nr rysunku
Materiały do zgłoszenia zamieru przebudowy – Projekt techniczny	Drogowa	1:1000	03.2013	2.0