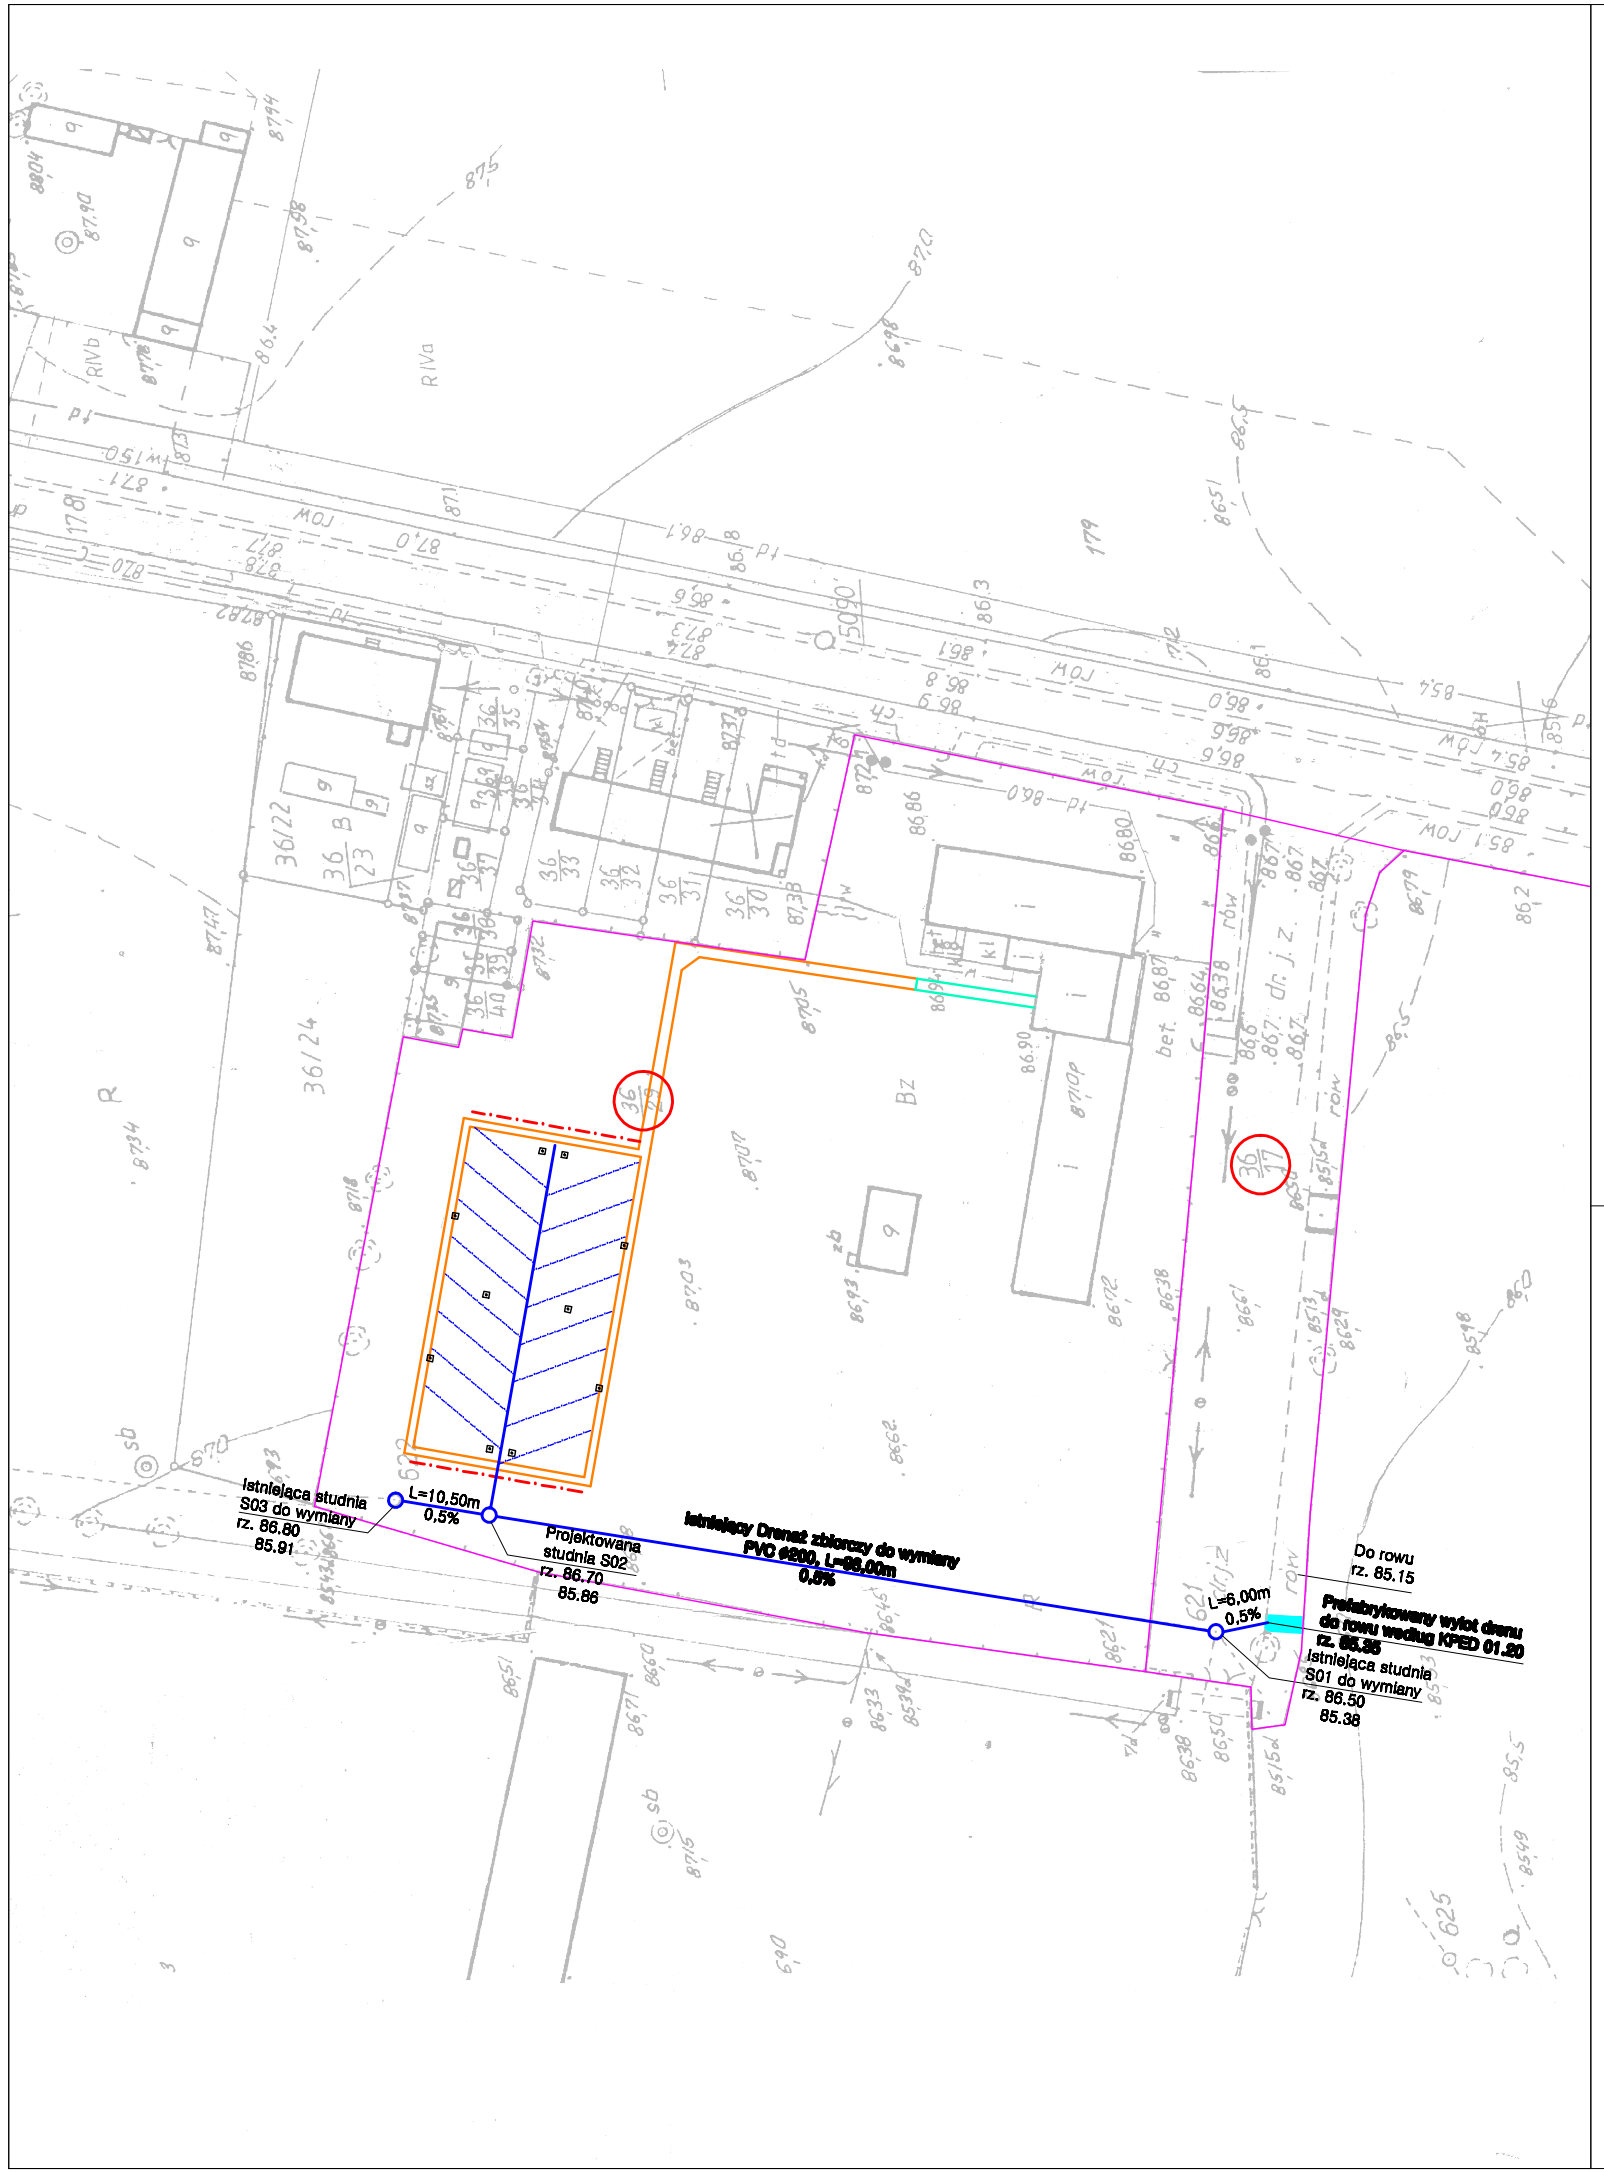

LEGENDA:

- **istniejące obrzeże betonowe**
- istniejące granice nieruchomości
- **projektowane obrzeże betonowe 6x20x100 cm**
- **projektowane pikochwyty**
- **projektowany drenaż PVC fi 100**
- **projektowany drenaż zbiorczy PVC fi 200**
- projektowana stopy betonowe do montarzu słupków
- numery nieruchomości na których zlokalizowano inwestycję
- **projektowana studnia rewizyjna betonowa fi 1000**
- **umocnienie skarpy i dna rowu płytami ażurowymi 64x40x10 cm**

jednostka projektowa	BIURO PROJEKTÓW AC DROGA WŁAŚCICIEL: ADAM CHMIELEWSKI ADRES: RÓŻA 27A 62-400 SŁUPCA TEL/FAX: +48 63 241 01 74 KOM: +48 506 713 806 E-MAIL: biuro@acdroga.pl WWW: www.acdroga.pl

PRAWA AUTORSKIE ZASTRZEŻONE COPY RIGHTS RESERVED
Przedmiotowy projekt chroniony jest prawem autorskim zgodnie z art. 1 Ustawy o Prawie Autorskim i Prawach Pokrewnych z dnia 4 lutego 1984 r. (Dz. U. Nr 34 poz. 83)

zadanie	**PRZEBUDOWA BIOSKA SPORTOWEGO NA TERENIE SZKOŁY PODSTAWOWEJ W MIEJSCOWOŚCI ŁUKOM**
obiekt	BOISKO SPORTOWE
inwestor	Gmina Zagórów **ul. Kościelna 4; 62-410 Zagórów** tel. (63) 274-88-10
rysunek	PLAN SYTUACYJNY – ODWODNIENIE
projektant	inż. Adam Chmielewski WKP/0231/POOD/06 — podpis
opracował	inż. Mateusz Antkowiak — podpis
opracował	Tomasz Zywert — podpis

stadium	branża	skala	data	nr rysunku
Materiały do zgłoszenia zamiaru przebudowy – Projekt techniczny	Drogowa	1:1000	03.2013	3.0