

PRZEKRÓJ A–A

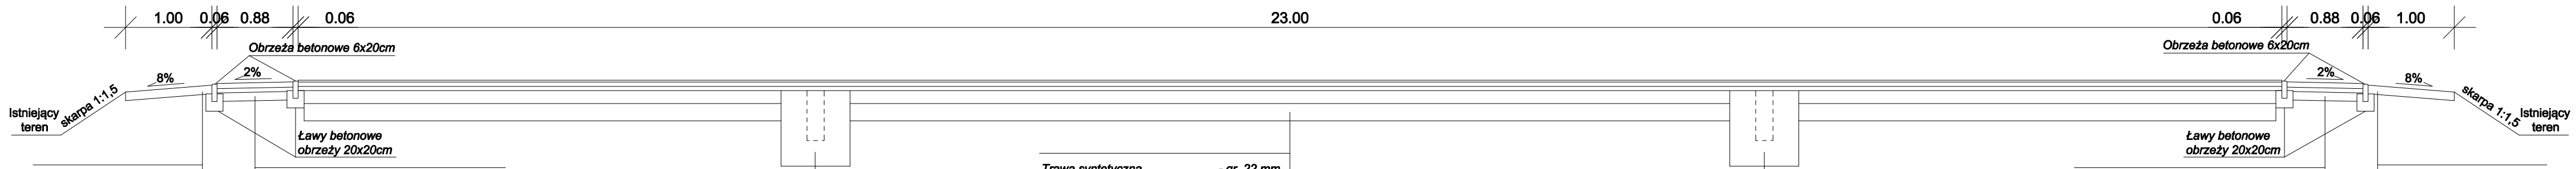

Brukowa kostka betonowa koloru szarego	- gr. 6 cm
Podsypka cementowo-piaskowa	- gr. 5 cm
Grunt stabilizowany cementem o Rm = 5 MPa z betoniarki	- gr. 10 cm
Grunt rodzimy	


Trawa syntetyczna	- gr. 22 mm
Kruszywo łamane 0–4mm	- gr. 5 cm
Kruszywo łamane 0–31,5mm	- gr. 5 cm
Kruszywo łamane 40–60mm	- gr. 15 cm
Piasek zagęszczony	- gr. 20 cm
Grunt rodzimy	

PRZEKRÓJ B–B

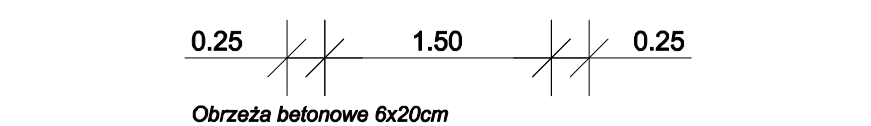


Brukowa kostka betonowa koloru szarego	- gr. 6 cm
Podsypka cementowo-piaskowa	- gr. 5 cm
Grunt stabilizowany cementem o Rm = 5 MPa z betoniarki	- gr. 10 cm
Grunt rodzimy	


WYLOT RURY DRENARSKIEJ FI 200 DO ROWU WEGŁUG KPED 01.20

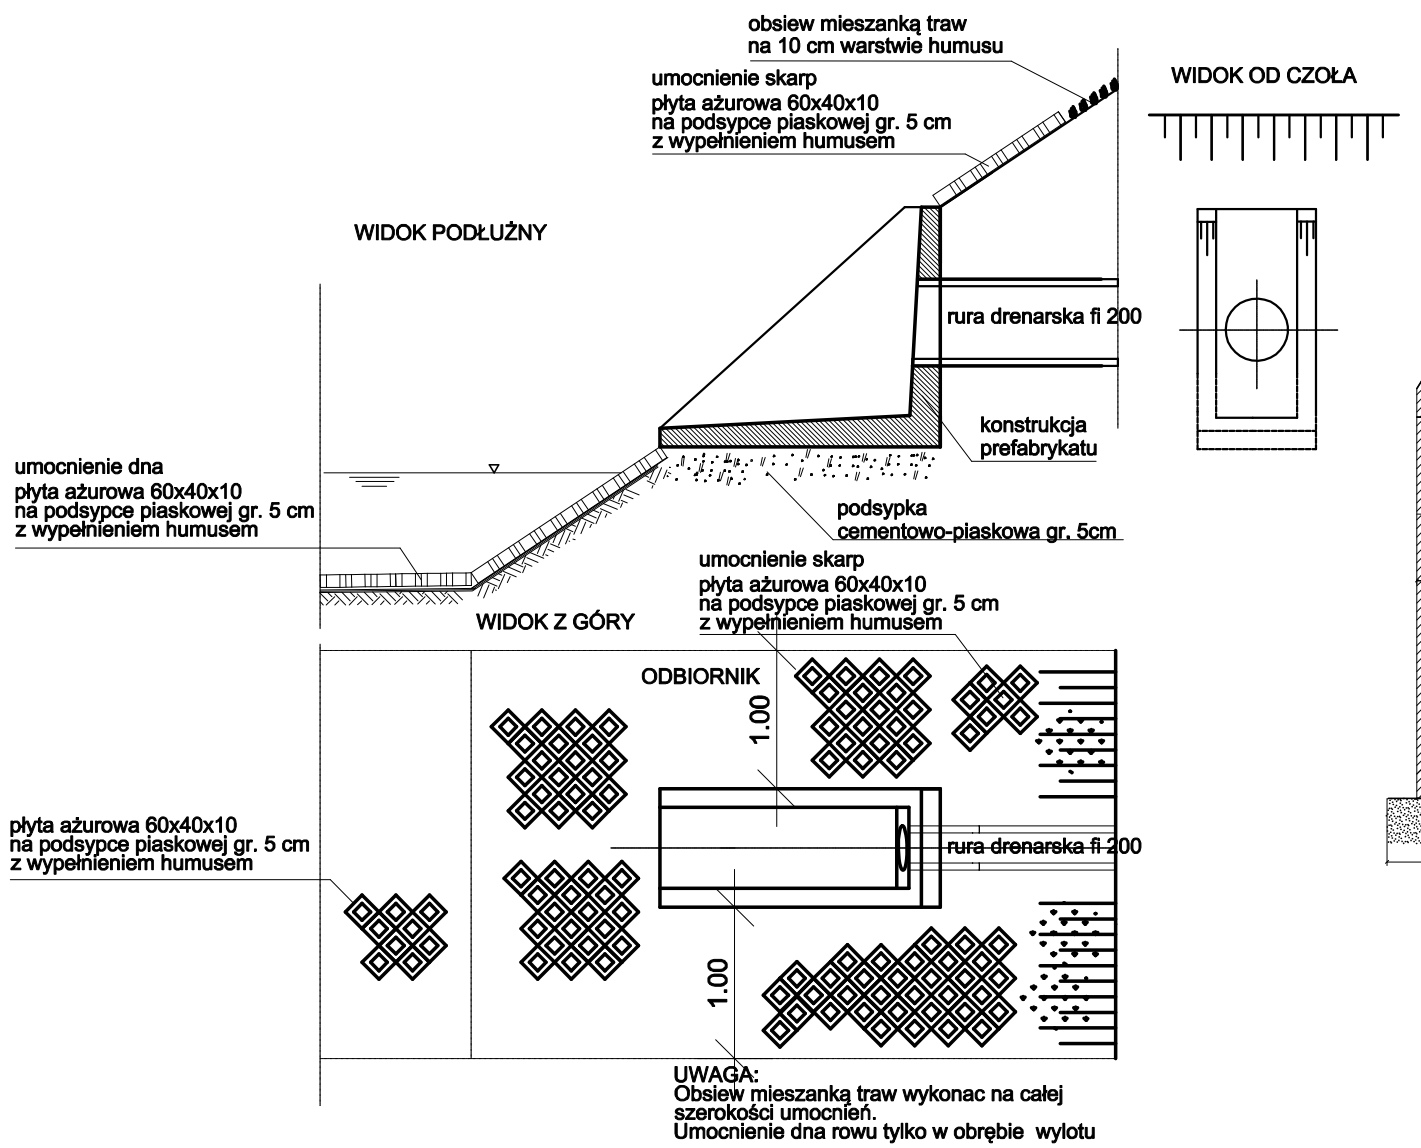

PROJEKTOWANA STUDNIA KANALIZACYJNA DN 1000 – S01, S02, S03,

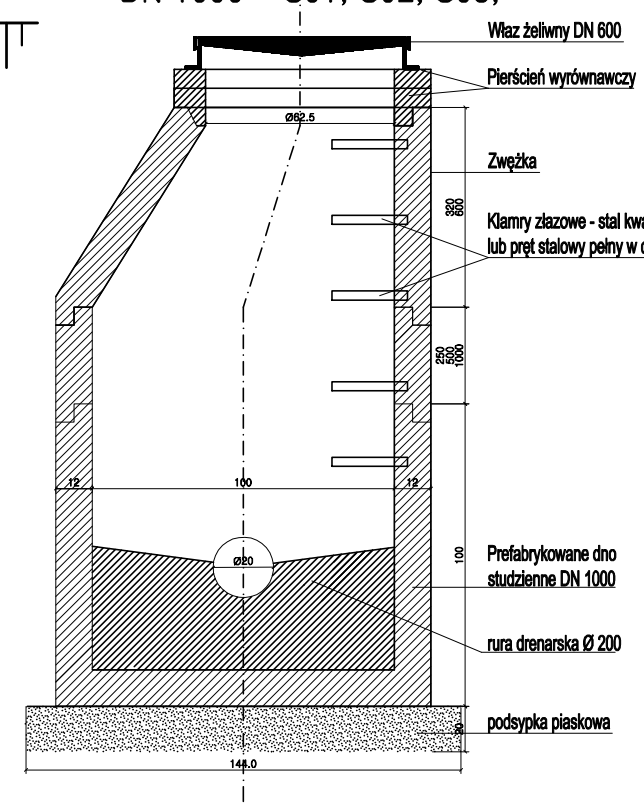


PROJEKTOWANA RURA DRENARSKA PVC Ø100,

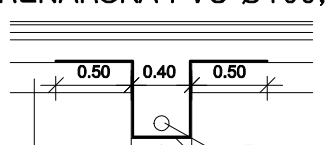

Trawa syntetyczna	- gr. 22 mm
Kruszywo łamane 0–4mm	- gr. 5 cm
Kruszywo łamane 0–31,5mm	- gr. 5 cm
Kruszywo łamane 40–60mm	- gr. 15 cm
Piasek zagęszczony	- gr. 20 cm
Grunt rodzimy	

Kruszywo łamane 40–60mm	- gr. 49 - 71 cm
Piasek zagęszczony	- gr. 10 cm
Grunt rodzimy	

PROJEKTOWANA RURA DRENARSKA PVC Ø200,

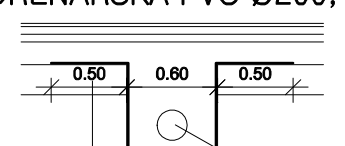

Trawa syntetyczna	- gr. 22 mm
Kruszywo łamane 0–4mm	- gr. 5 cm
Kruszywo łamane 0–31,5mm	- gr. 5 cm
Kruszywo łamane 40–60mm	- gr. 15 cm
Piasek zagęszczony	- gr. 20 cm
Grunt rodzimy	

Kruszywo łamane 40–60mm	- gr. 55 - 80 cm
Piasek zagęszczony	- gr. 10 cm
Grunt rodzimy	

jednostka projektowa

BIURO PROJEKTÓW AC DROGA

WŁAŚCICIEL: ADAM CHMIELEWSKI
ADRES: RÓŻA 27A 62–400 SŁUPCA
TEL./FAX: +48 63 241 01 74
KOM: +48 506 713 806
E–MAIL: biuro@ocdrogo.pl
WWW: www.ocdrogo.pl

PRAWA AUTORSKIE ZASTRZEŻONE COPY RIGHTS RESERVED
Przedmiotowy projekt chroniony jest prawem autorskim zgodnie z art. 1 Ustawy o Prawie Autorskim i Prawach Pokrewnych z dnia 4 lutego 1984 r. (Dz. U. Nr 34 poz. 83)

zadanie	PRZEBUDOWA BIOSKA SPORTOWEGO NA TERENIE SZKOŁY PODSTAWOWEJ W MIEJSCOWOŚCI ŁUKOM
obiekt	BOISKO SPORTOWE
inwestor	Gmina Zagórów, ul. Kościelna 4; 62–410 Zagórów, tel. (63) 274–88–10
rysunek	PRZEKRÓJ BOISKA – SZCZEGÓŁY ODWODNIENIA
projektant	inż. Adam Chmielewski, WKP/0231/POOD/06 — podpis
opracował	inż. Mateusz Antkowiak — podpis
opracował	Tomasz Żywert — podpis

stadium	branża	skala	data	nr rysunku
Materiały do zgłoszenia zamiaru przebudowy – Projekt techniczny	Drogowa	1:50	03.2013	7.0