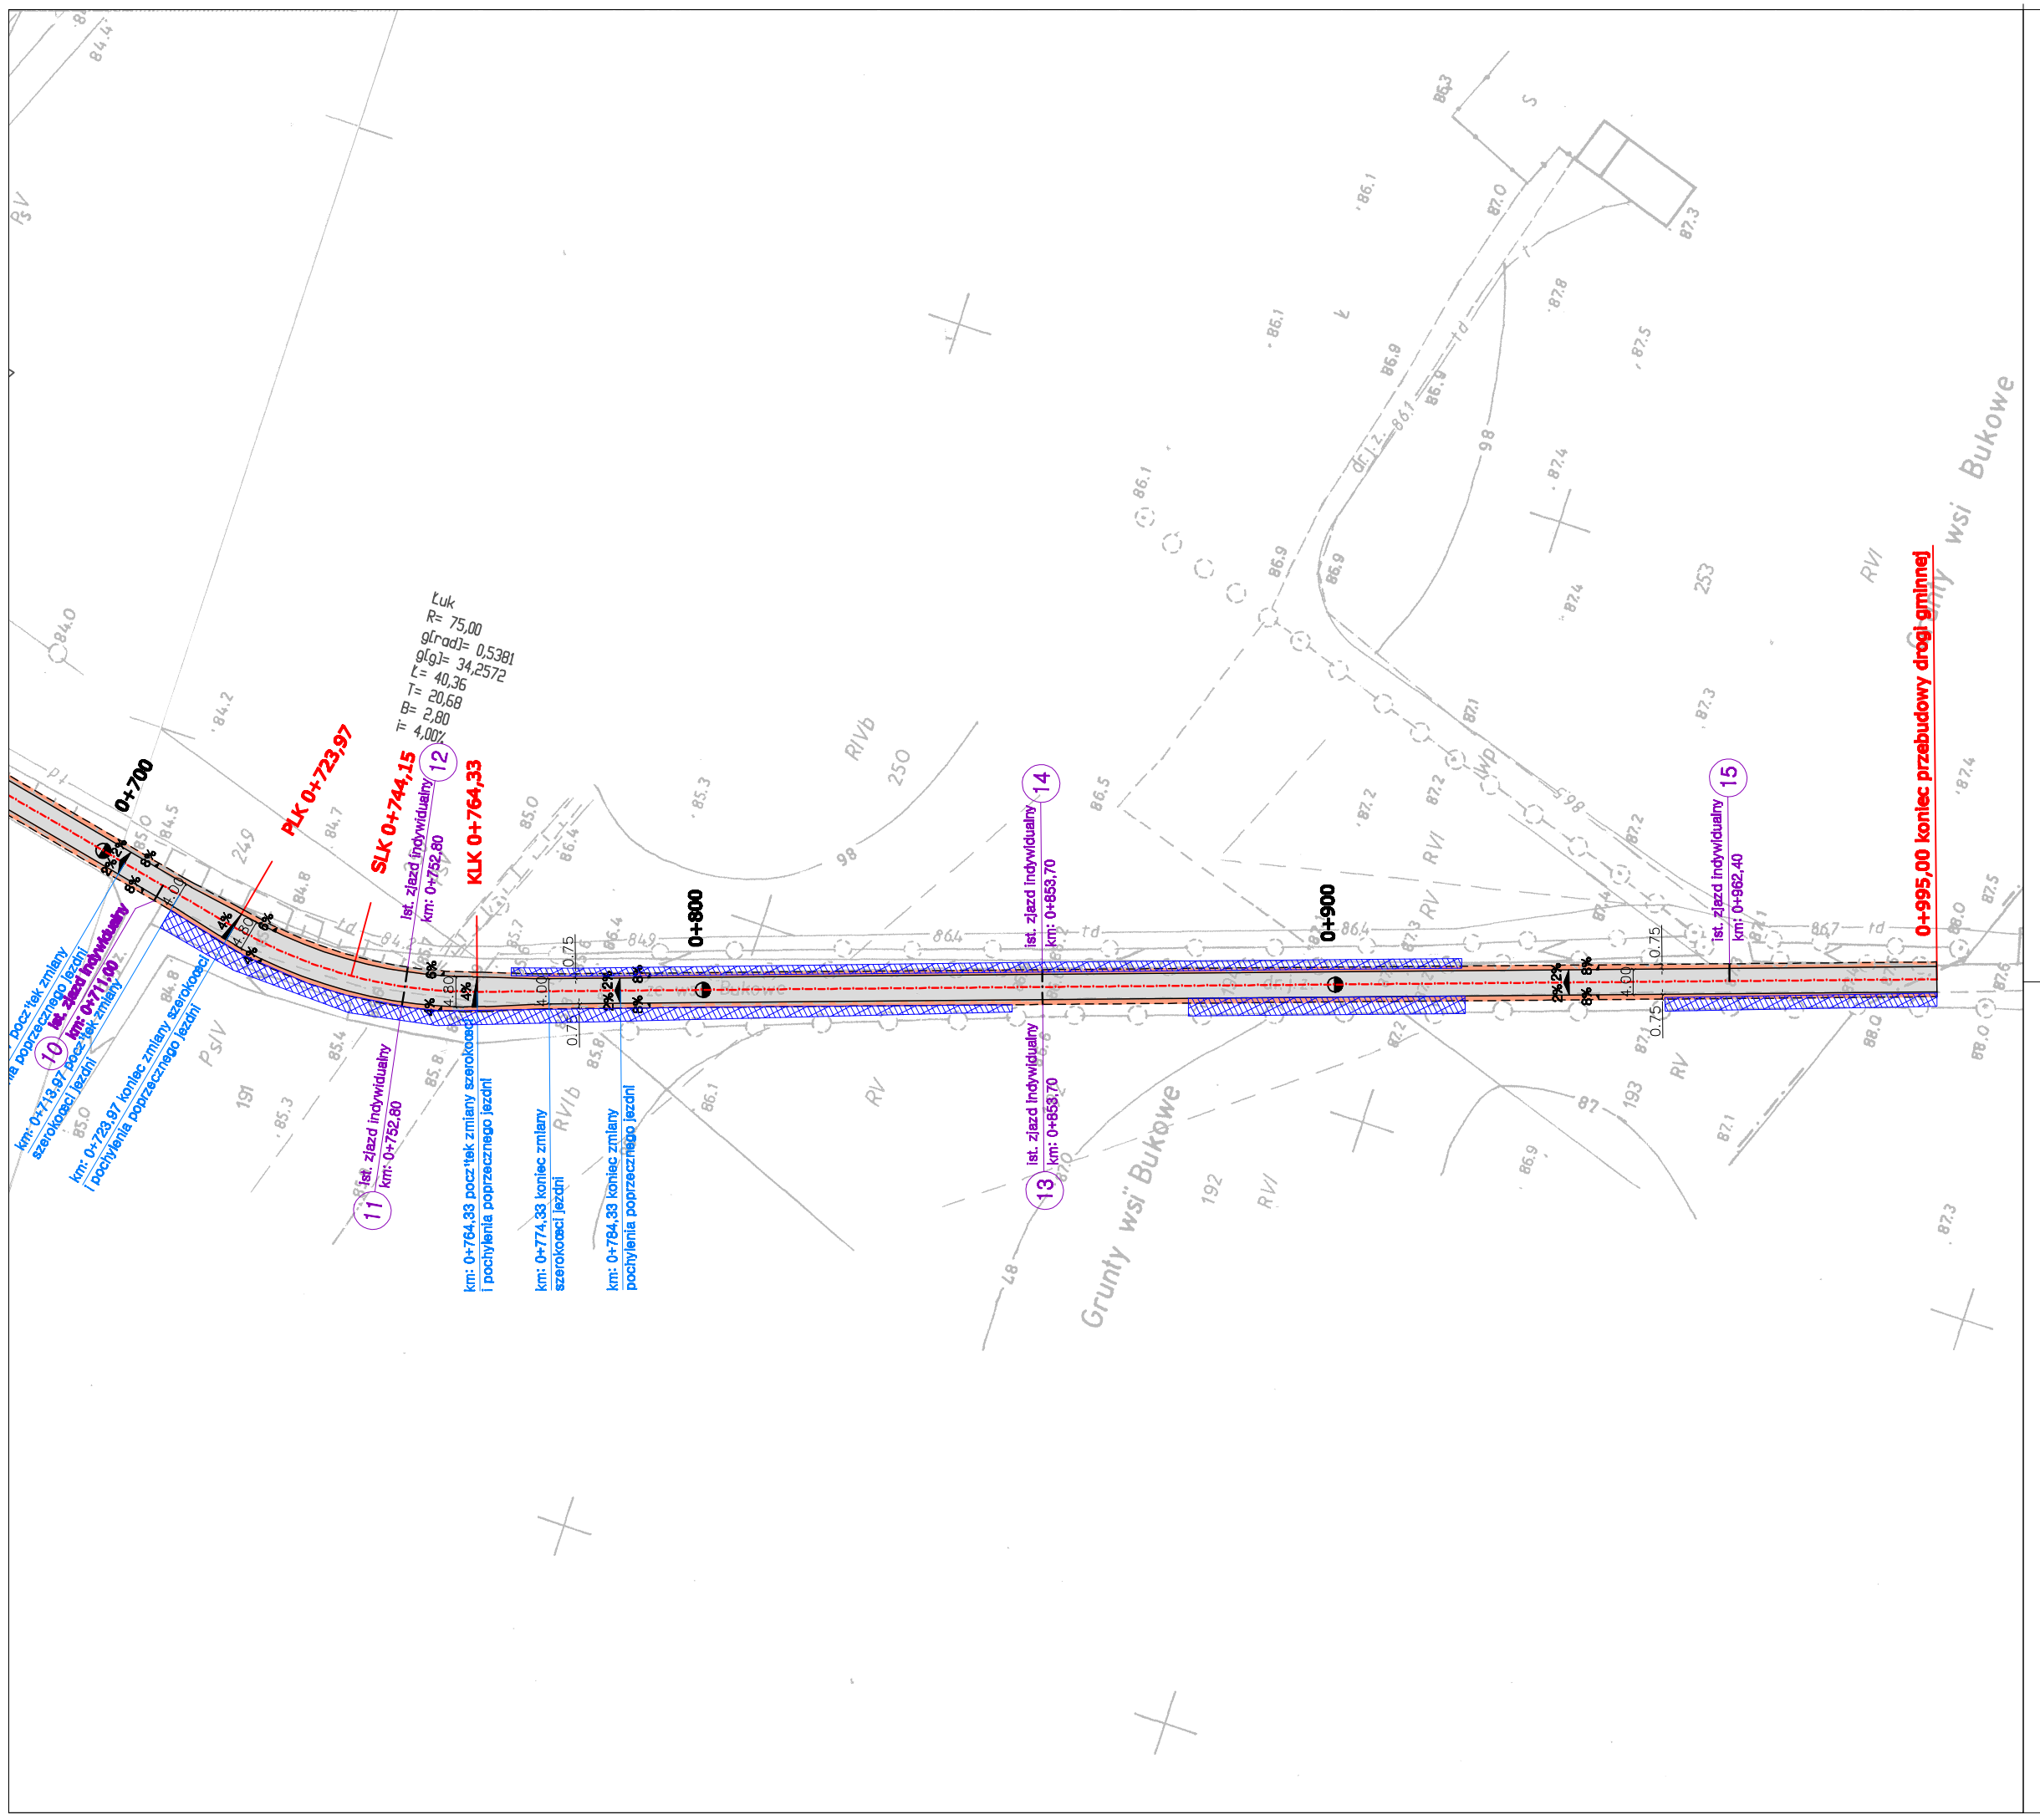

LEGENDA:

- proj. oś główna
- proj. krawędź jezdni
- proj. krawędź pobocza
- proj. nawierzchnia jezdni
- proj. pobocze
- proj. karczowanie krzaków

jednostka projektowa	ADAM CHMIELEWSKI DROGA	WŁAŚCICIEL: ADAM CHMIELEWSKI ADRES: UL. GEN. ZYGMUNTA BERLINGA 16/25 62-400 SŁUPCA TEL/FAX: +48 63 241 01 74 KOM: +48 506 713 806 E-MAIL: biuro@acdroga.pl WWW: www.acdroga.pl		
PRAWA AUTORSKIE ZASTRZEŻONE COPY RIGHTS RESERVED Przedmiotowy projekt chroniony jest prawem autorskim zgodnie z art. 1 Ustawy o Prawie Autorskim i Prawach Pokrewnych z dnia 4 lutego 1984 r. (dz. U. nr 34 poz. 83)				
zadanie	PRZEBUDOWA DROGI GMINNEJ W M. BUKOWE			
obiekt	DROGA KLASY D, Vp=30 Km/h			
inwestor	Gmina Zagórów ul. Kościelna 4; 62-410 Zagórów tel. (63) 274-88-10			
rysunek	**PLAN SYTUACYJNY**			
projektant	inż. Adam Chmielewski WKP/0231/POOD/06			podpis
opracował	inż. Mateusz Antkowiak			podpis
opracował	Tomasz Zywert			podpis
stadium	branża	skala	data	nr rysunku
Materiały do zgłoszenia zamiaru przebudowy – Projekt techniczny	Drogowa	1:1000	04.2014	2.2