
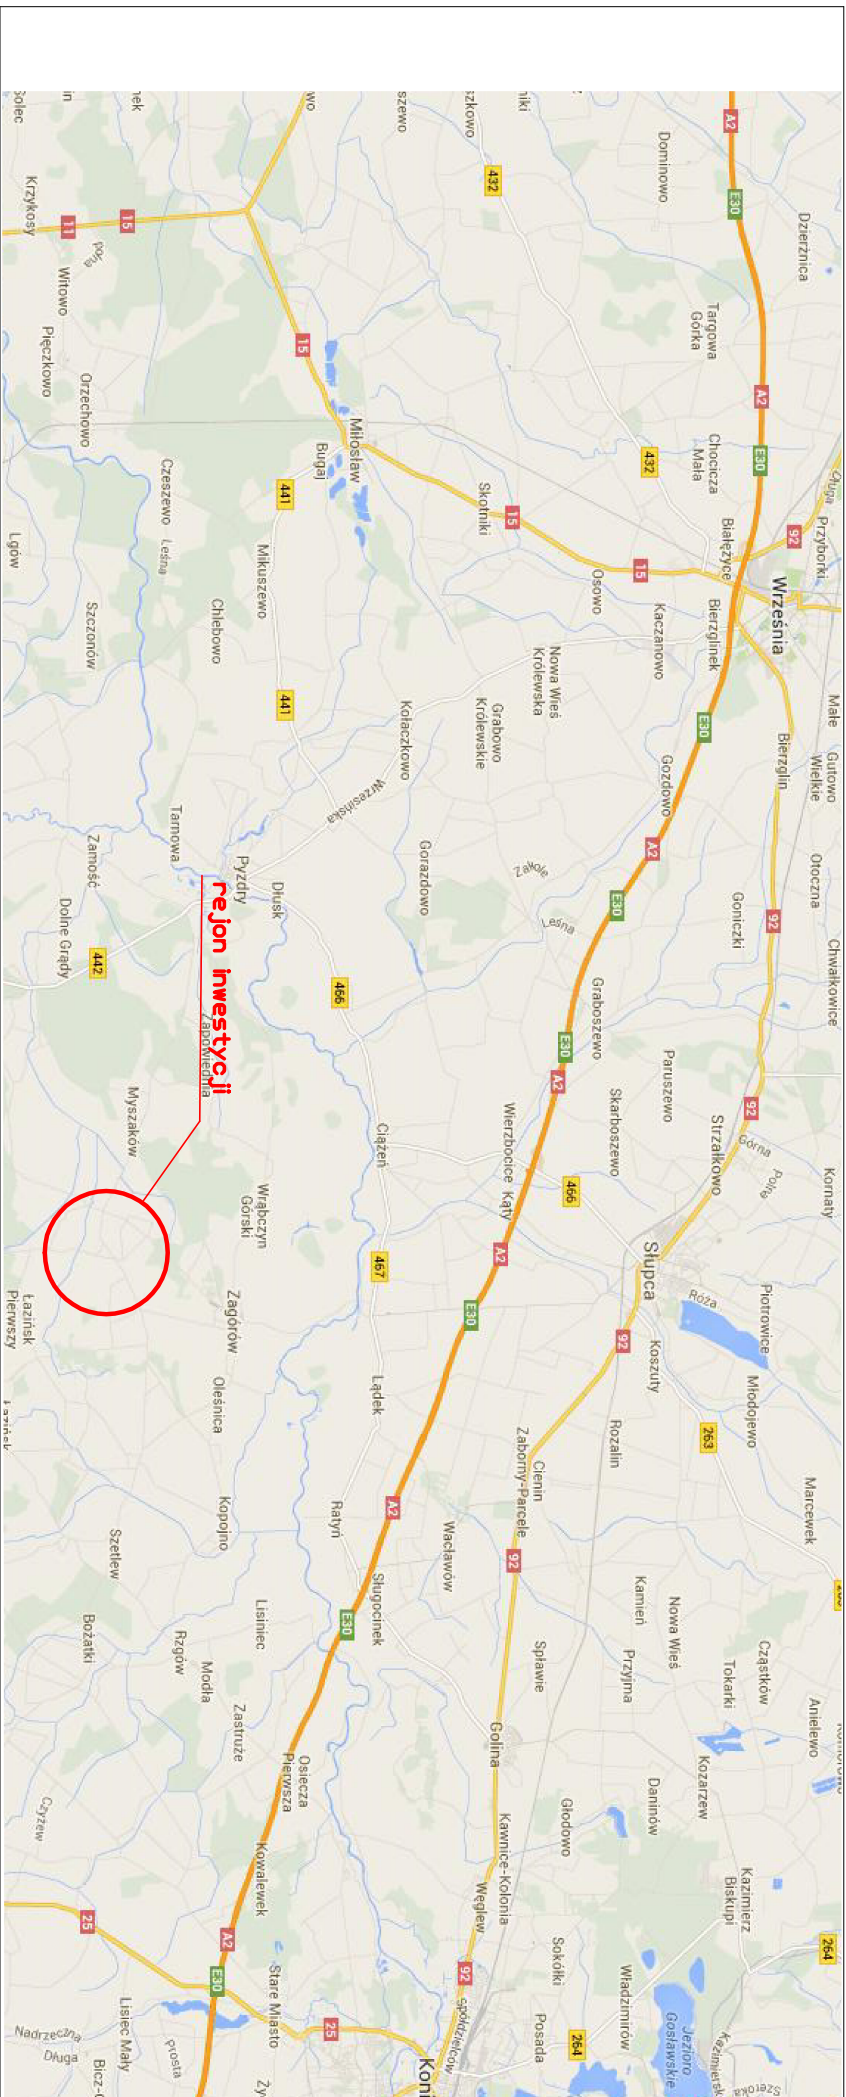
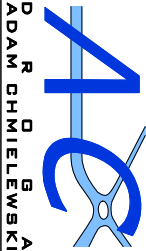


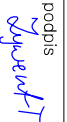

Przedmiotowy projekt chroniony jest prawem autorskim zgodnie z art. 1 Ustawy o Prawie Autorskim i Prawach Pokrewnych z dnia 4 lutego 1984 r. (dz. U. nr 34 poz. 83) PRAWA AUTORSKIE ZASTRZEŻONE COPY RIGHTS RESERVED		 WŁAŚCICIEL: ADAM CHMIELEWSKI ADRES: UL. GEN. ZYGMUNTA BERLINGA 16/25 62-400 ŚRUBICA TEL./FAX: +48 63 241 01 74 KOM: +48 506 713 806 E-MAIL: biuro@cedroga.pl WWW: www.cedroga.pl	
jednostka projektowa			
zadanie	PRZEBUDOWA DROGI GMINNEJ W M. BUKOWE		
obiekt	DROGA KLASY D. Vp=30 km/h		
inwestor	 Gmina Zagórz ul. Kościelna 4: 62-410 Zagórz tel. (63) 274-88-10		
rysunek	PLAN ORIENTACYJNY		
projektant	inż. Adam Chmielewski WKP/0231/POOD/06		podpis 
opracował	inż. Mateusz Antkowiak		podpis 
opracował	Tomasz Żywert		podpis 
stadium	branża	skala	data
Materiały do zgłoszenia zamian przebudowy - Projekt techniczny		Drogonwa	1:10000
		04.2014	1.0