




od km: 0+000,00 do km: 0+589,30
skala 1:50

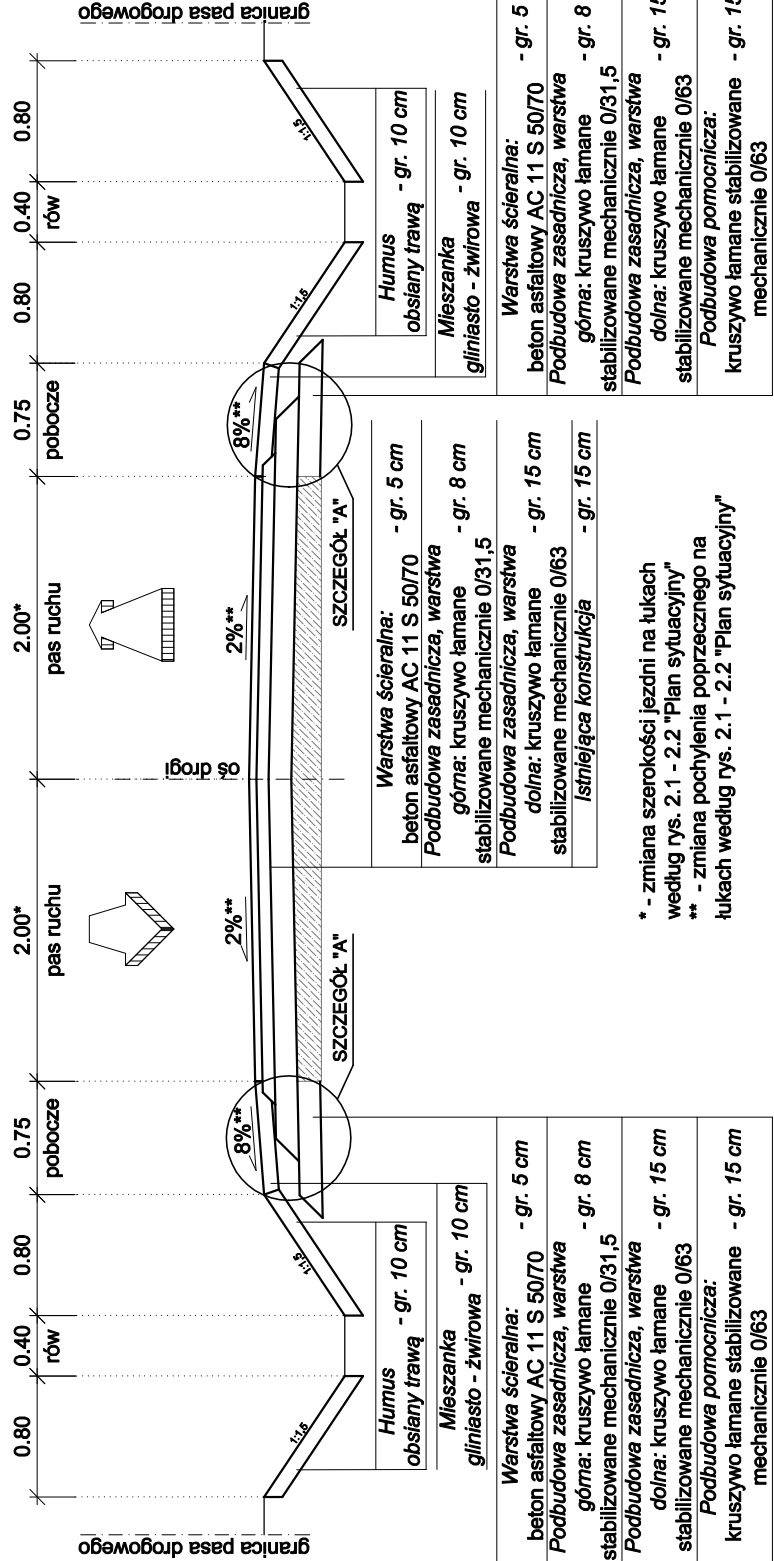


od km: 0+589,30 do km: 0+995,00
skala 1:50

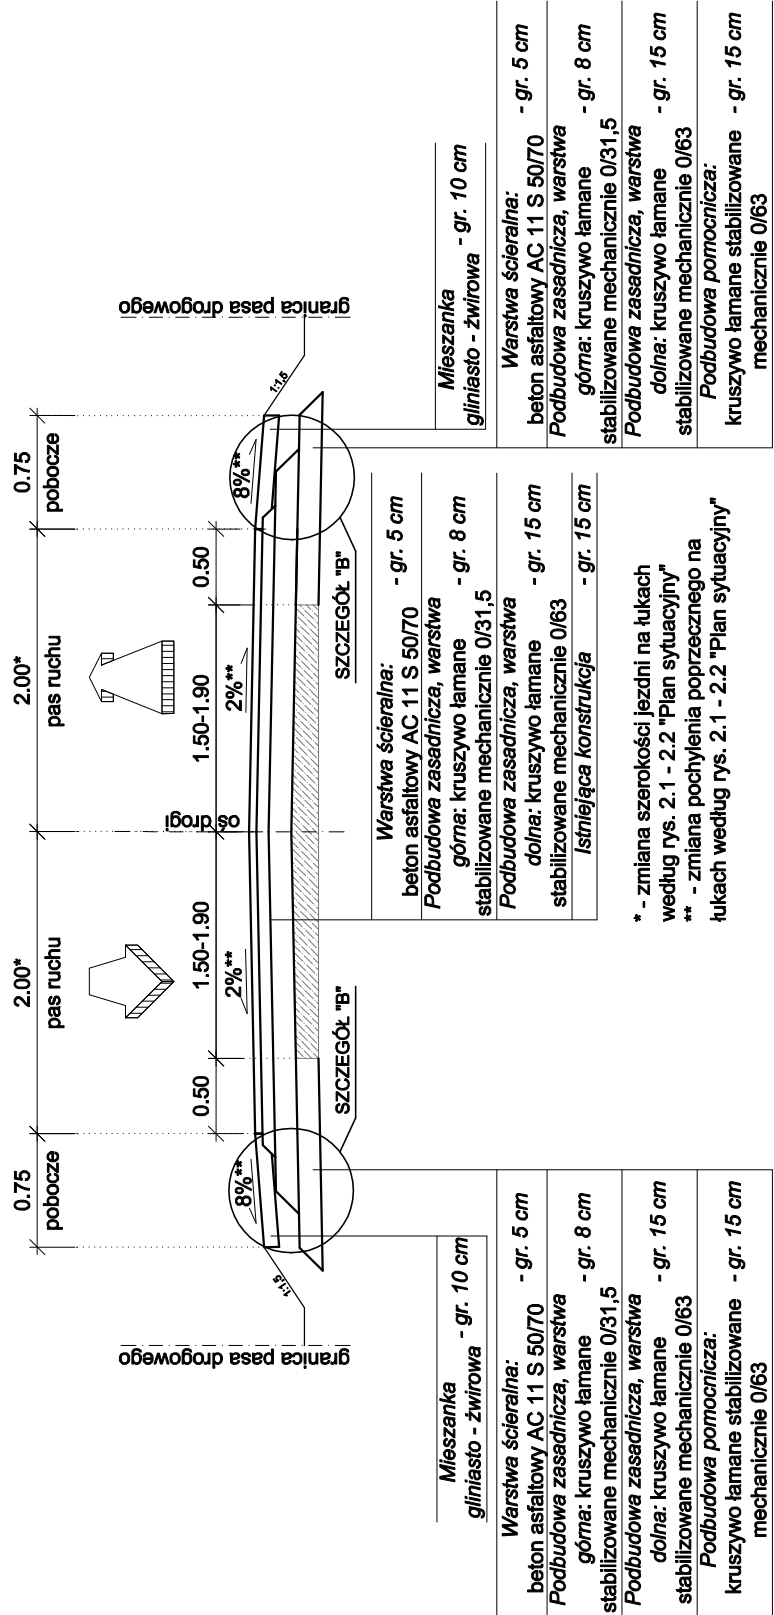


SZCZEGÓŁ "A"
skala 1:10

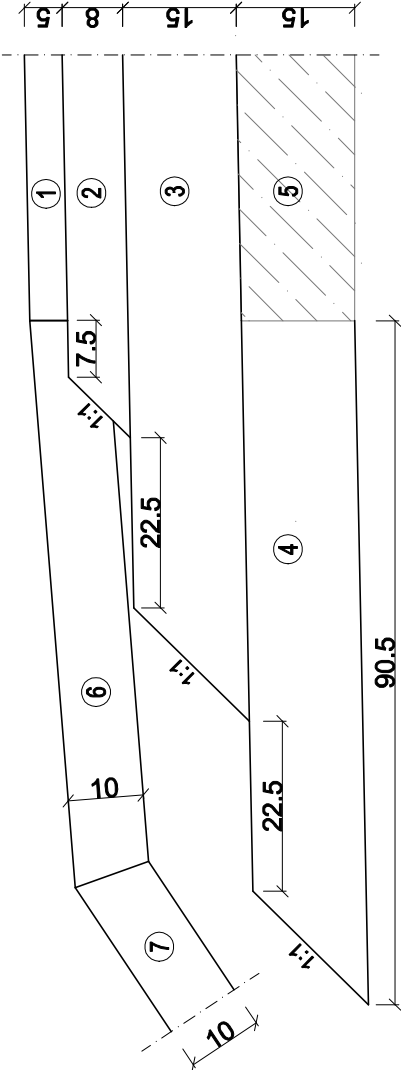

SZCZEGÓŁ "C"
skala 1:10

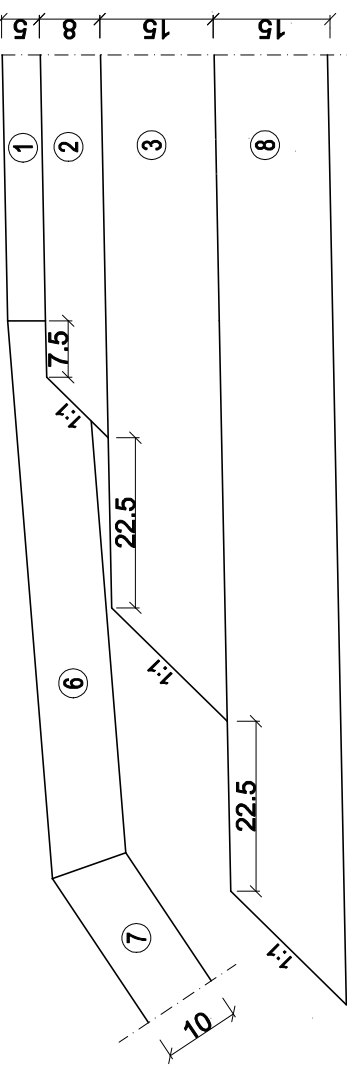


SZCZEGÓŁ "B"
skala 1:10

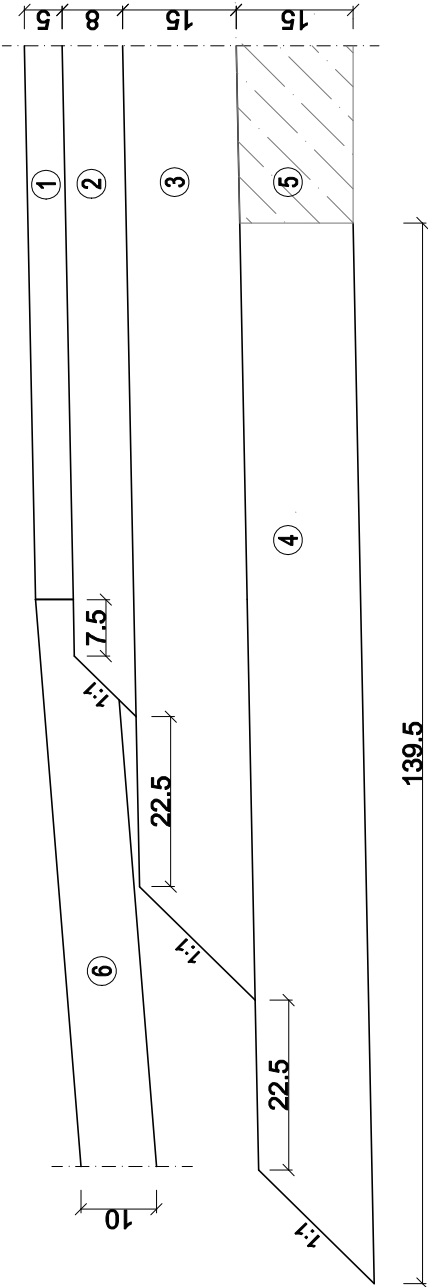

SZCZEGÓŁY KONSTRUKCYJNE – LEGENDA

1	Warstwa ścieralna: beton asfaltowy AC 11 S 50/70 – gr. 5 cm
2	Podbudowa zasadnicza, warstwa górna: kruszywo łamane stabilizowane mechanicznie 0/31,5 – gr. 8 cm
3	Podbudowa zasadnicza, warstwa dolna: kruszywo łamane stabilizowane mechanicznie 0/63 – gr. 15 cm
4	Podbudowa pomocnicza: kruszywo łamane stabilizowane mechanicznie 0/63 – gr. 15 cm
5	Istniejąca konstrukcja jezdni – gr. 15 cm
6	Mieszanka gliniasto – żwirowa – gr. 10 cm
7	Humus obsiany trawą – gr. 10 cm
8	Podsyпка piaskowa – gr. 15 cm


Przekrój 1-1

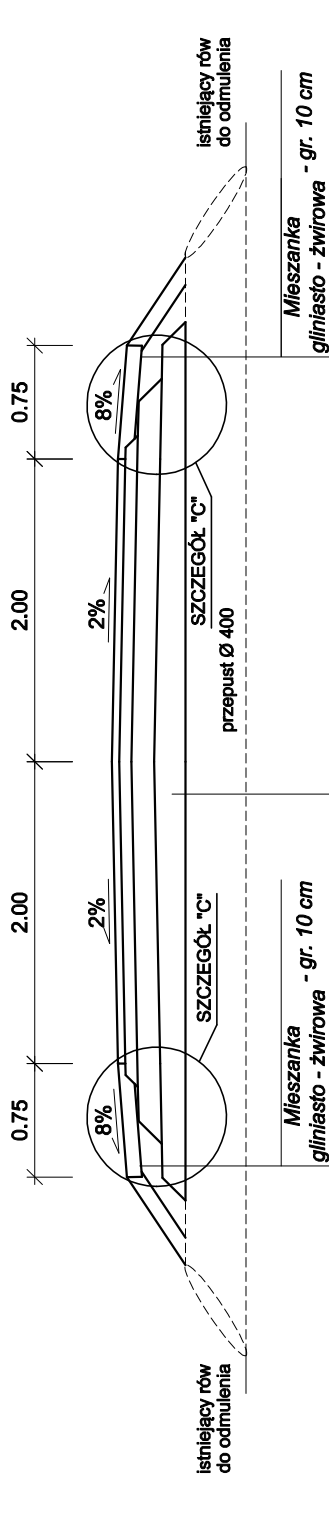

Warstwa ścieralna: beton asfaltowy AC 11 S 50/70 – gr. 5 cm
Podbudowa zasadnicza, warstwa górna: kruszywo łamane stabilizowane mechanicznie 0/31,5 – gr. 8 cm
Podbudowa zasadnicza, warstwa dolna: kruszywo łamane stabilizowane mechanicznie 0/63 – gr. 15 cm
Podbudowa pomocnicza: kruszywo łamane stabilizowane mechanicznie 0/63 – gr. 15 cm

Przepręsty pod jezdnią oraz odmulenie
istniejącego rowu od km: 0+000,00 do km:0+589,30

ZJAZDY krawędź jezdni

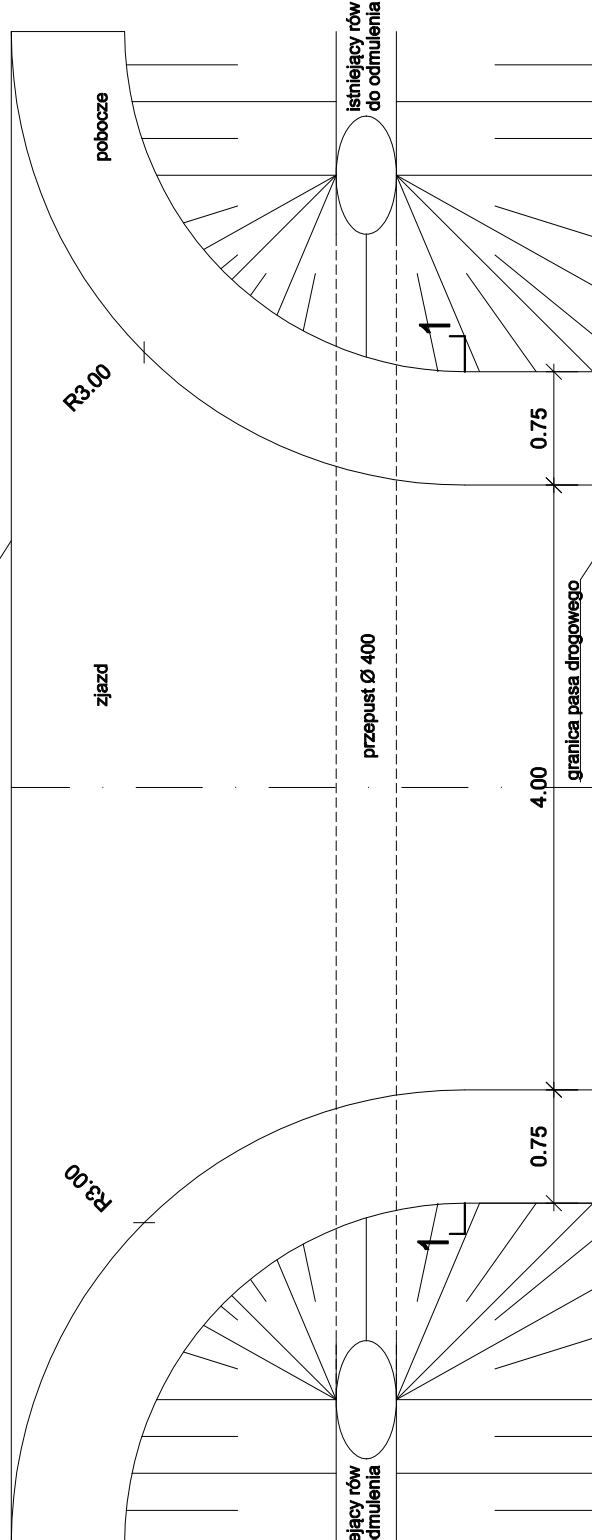

jednostka projektowa	WAŚCIELE: ADAM CHMIELEWSKI ADRES: UL. GEN. ŻYKOWSKA, BERUNIA 16/25 62-400 SUŁCZA TEL./FAX: +48 63 241 01 74 E-MAIL: biuro@acp.pl WWW: www.acp.org.pl
Przedmiotowy projekt chroniony jest prawem autorskim zgodnie z art. 1 Ustawy o Prawie Autorskim i Prawach Pokrewnych z dnia 4 lutego 1984 r. (dz. U. nr 34 poz. 83)	PRAWA AUTORSKIE ZASTRZEŻONE. COPIES RIGHTS RESERVED
zadanie	PRZEBUDOWA DROGI GMINNEJ W M. BUKOWE
obiekt	DROGA KLASY D, Vp=30 Km/h
inwestor	Gmina Zagórzów ul. Kościelna 4: 62-410 Zagórzów tel. (63) 274-88-10
rysunek	PRZESKROJE NORMALNE
projektant	inż. Adam Chmielewski WKP/0231/POOD/06
opracował	inż. Mateusz Antkowiak
opracował	Tomasz Żywert
stadium	branża skala data nr rysunku
Materiały do zgłoszenia zmian i przebudowy – Projekt techniczny	Drogowa 1:10 1:50 04.2014 3.0