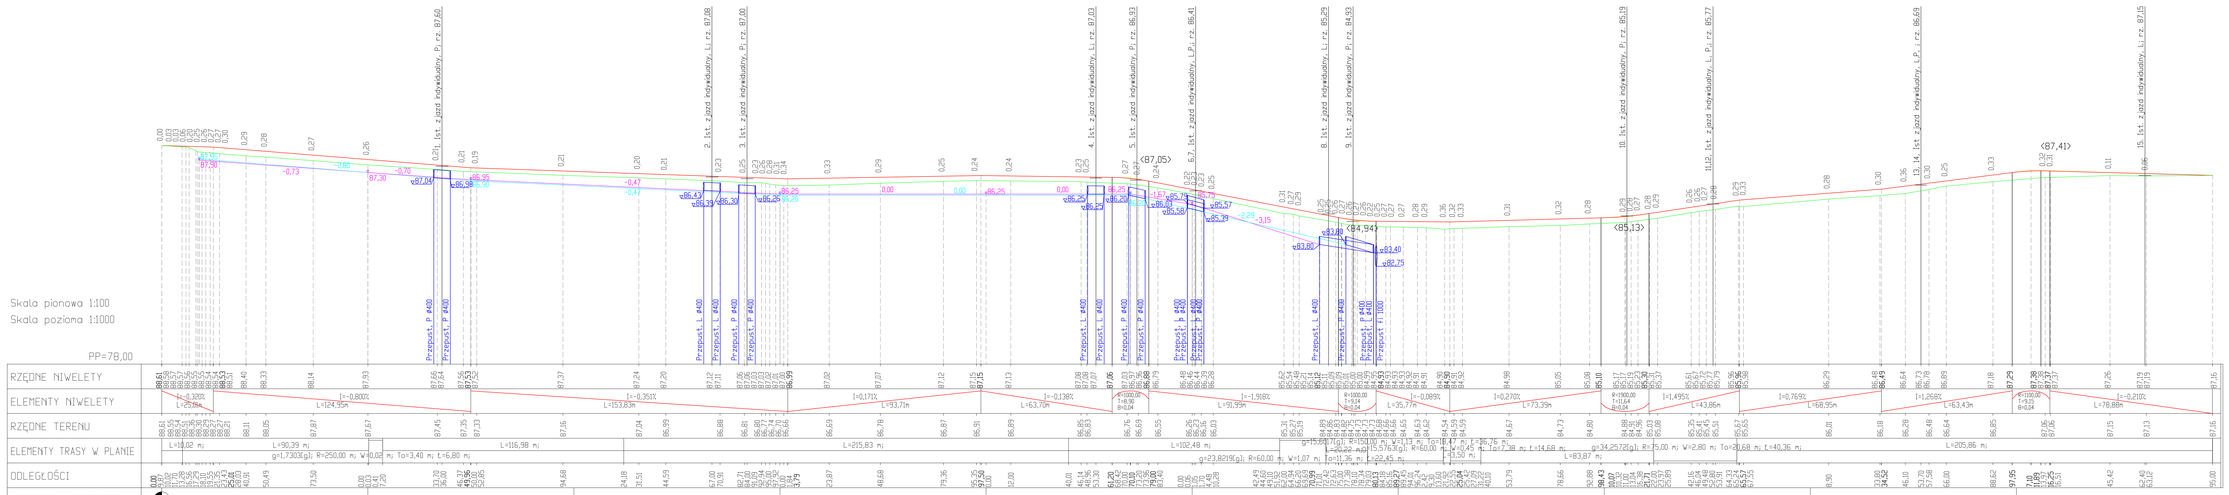


jednostka projektowa

A C
PROJEKT
ADAM CHMIELEWSKI

WŁAŚCICIEL: ADAM CHMIELEWSKI
ADRES: UL. GEN. ZYGMUNTA BERLINGA 16/25
63-400 ROPCZYCE
TEL./FAX: +48 63 241 01 74
+48 63 241 01 75
E-MAIL: biuro@acprojekt.pl
www.acprojekt.pl

PRAWA AUTORSKIE ZASTRZEŻONE. COPY RIGHTS RESERVED
Przedmiotowy projekt chroniony jest prawem autorskim zgodnie z art. 1 Ustawy o Prawie Autorskim i Prawach Pokrewnych z dnia 4 lutego 1994 r. (Dz. U. nr 24 poz. 83)

zadanie: PRZEBUDOWA DROGI GMINNEJ W M. BUKOWE

obiekt: DROGA KLASY D, Vp=30 km/h

inwestor: Gmina Zagórów
ul. Kościelna nr 52-415 Zagórów
tel. (63) 274-84-10

rysunek: PRZEKRÓJ PODKLUZNY

projektant	inż. Adam Chmielewski	podpis
sprawdził	MWP/0231/POOD/08	podpis
opracował	inż. Mateusz Antkowiak	podpis
opracował	Tomasz Żywert	podpis

stadium	branża	skala	data	nr rysunku
Materiały do zgłoszenia zamiaru wykonywania / Projekt techniczny	Drogowa	1:100/1000	04.2014	4.0