
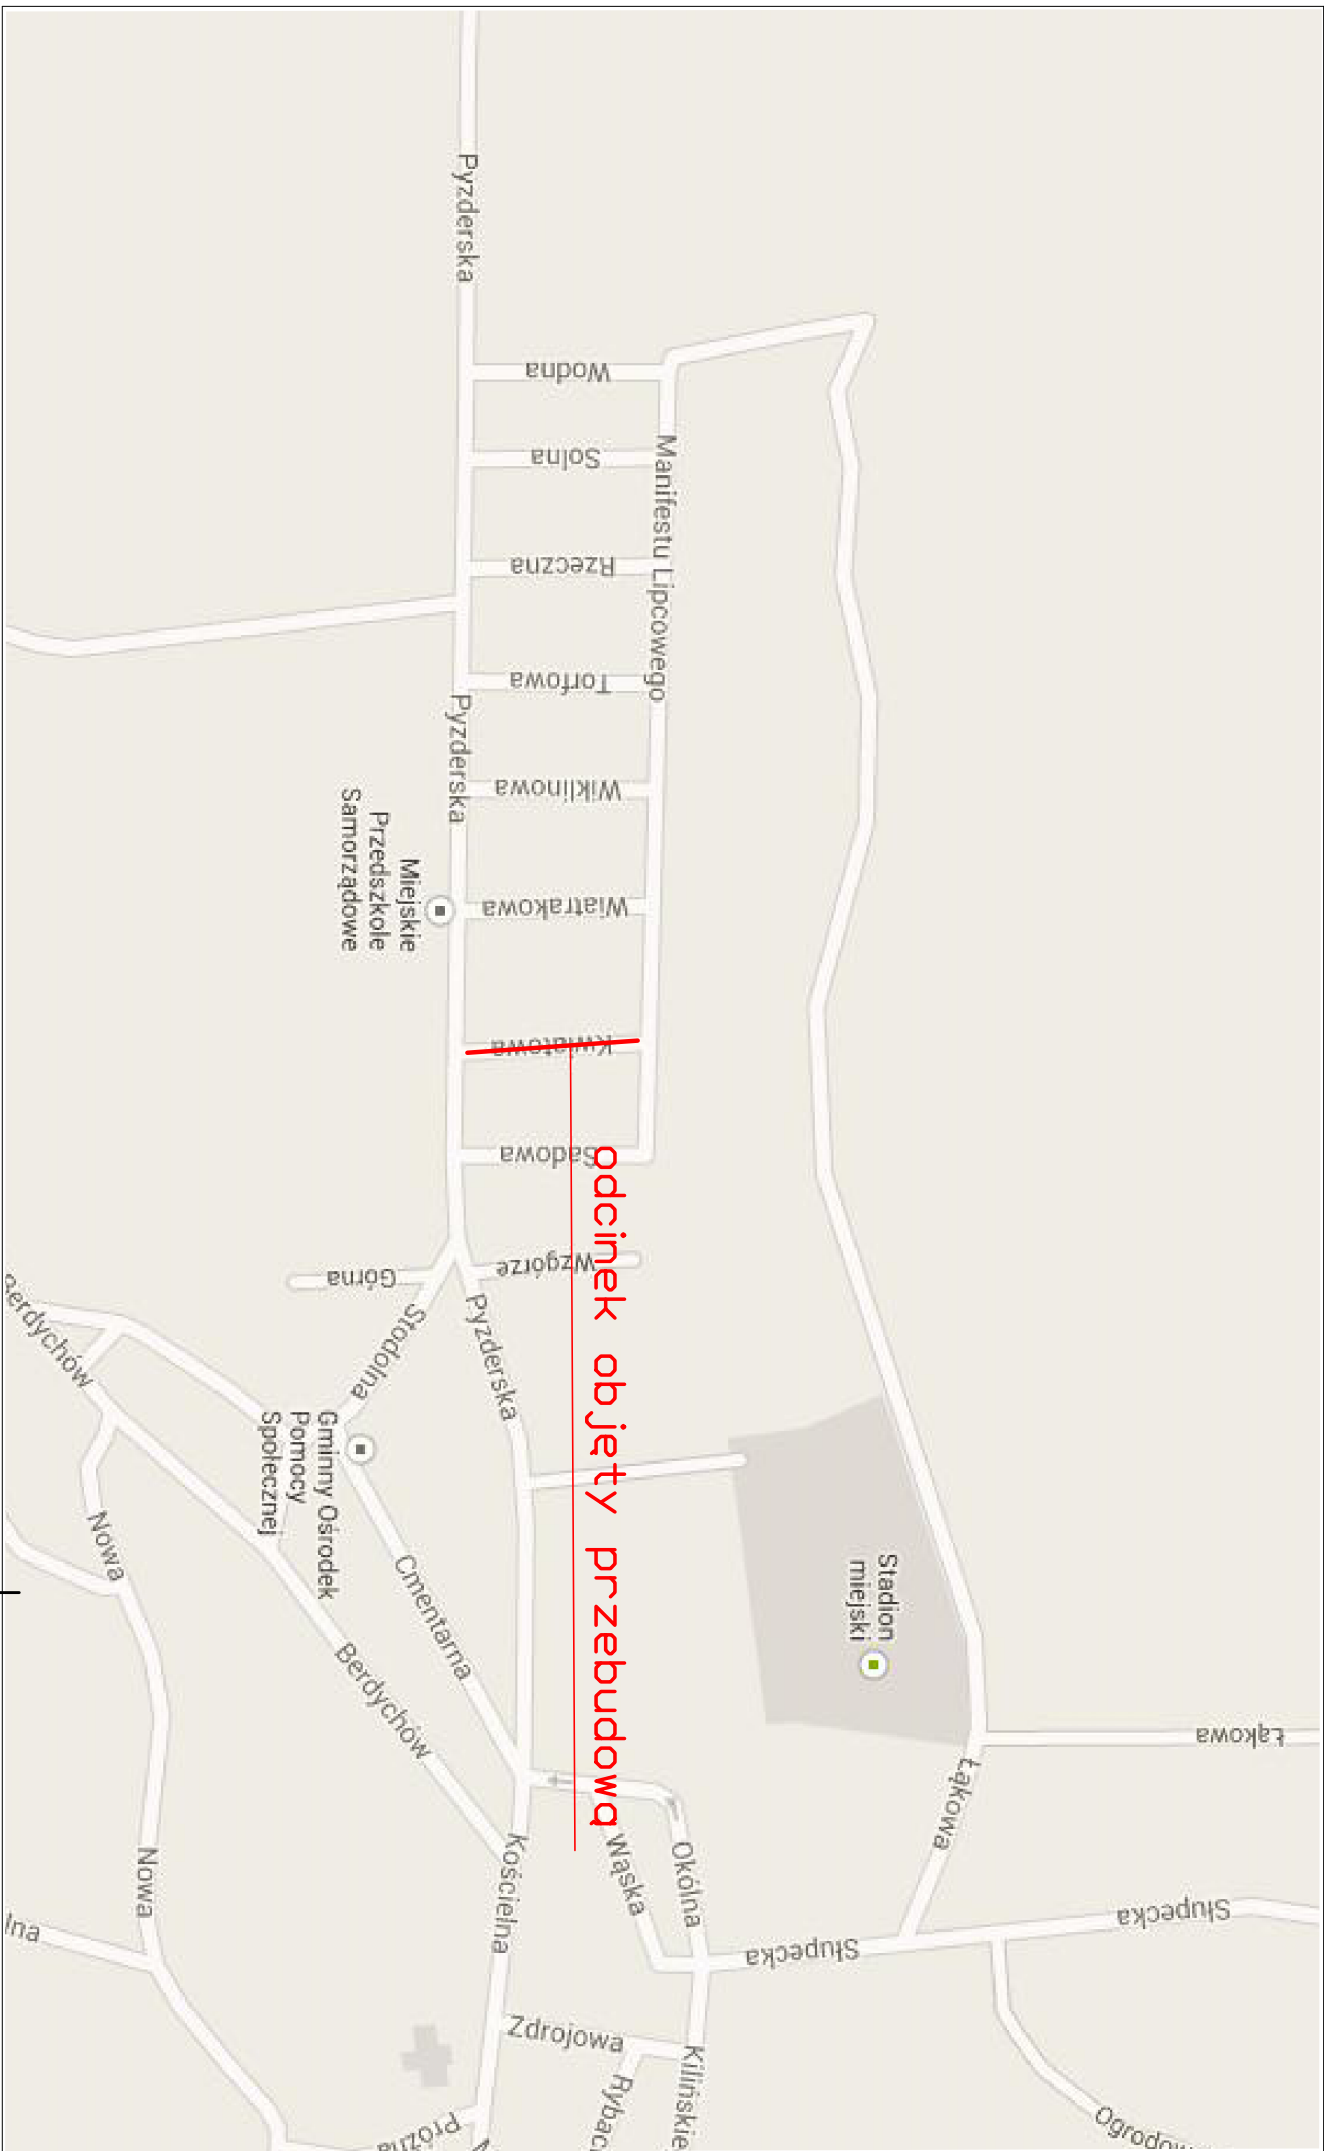
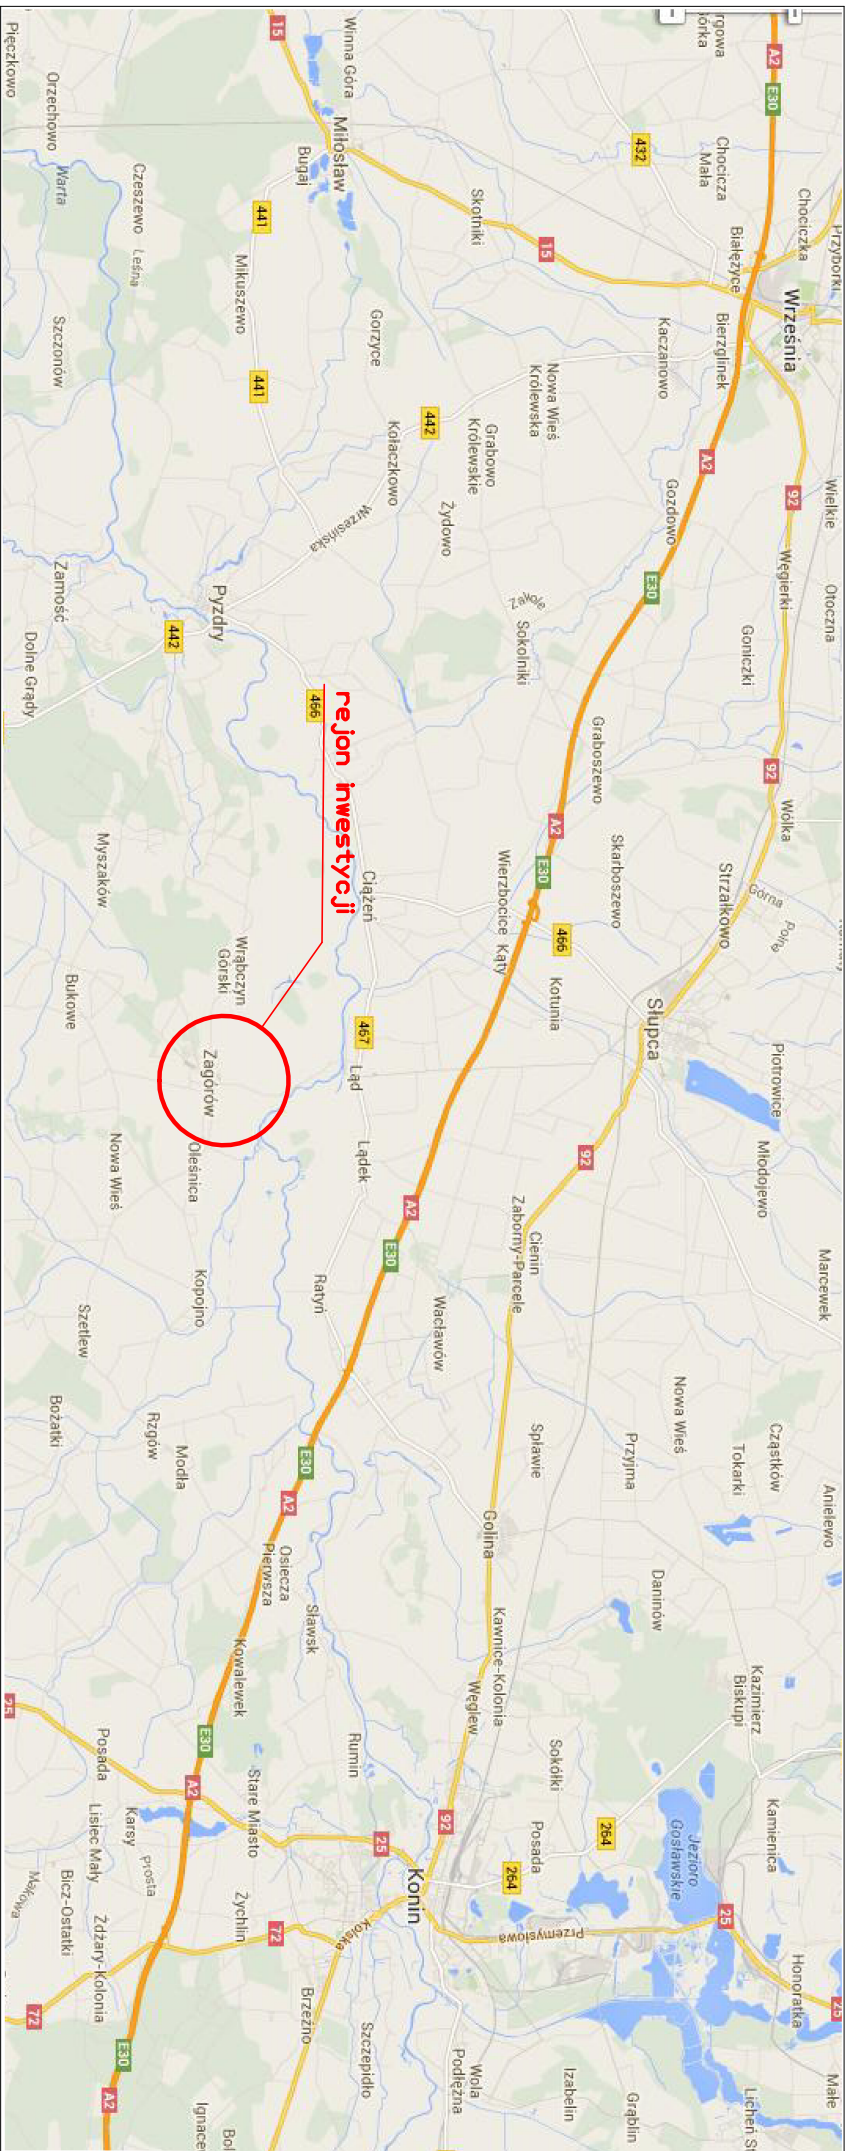
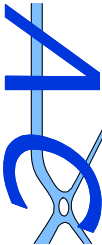


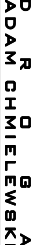

jednostka projektowa			WŁAŚCICIEL:	ADAM CHMIELEWSKI	
			ADRES:	UL. GEN. ŻYGMUNTA BERTLINGA 16/25 62-400 SŁUPCĄ	
			TEL./FAX:	+48 63 241 01 74	
			KOM:	+48 506 713 806	
			E-MAIL:	biuro@ccdroga.pl	
			WWW:	www.ccdroga.pl	
PRAWA AUTORSKIE ZASTRZEŻONE. COPY RIGHTS RESERVED Przedmiotowy projekt chroniony jest prawem autorskim zgodnie z art. 1 Ustawy o Prawie Autorskim i Prawach Pokrewnych z dnia 4 lutego 1984 r. (dz. U. nr 34 poz. 83)					
zadanie	PRZEBUDOWA ULICY KWIATOWEJ W MIEJSCOWOŚCI ZAGÓRÓW				
obiekt	DROGA KLASY D, Vp=30 Km/h				
inwestor	 Gmina Zagórz ul. Kościelna 4; 62-410 Zagórz tel. (63) 274-88-10				
rysunek	PLAN ORIENTACYJNY				
projektant	inż. Adam Chmielewski		podpis		
	WKP/0231/POOD/06				
opracował	inż. Mateusz Antkowiak		pdpdpis		
	Tomasz Zywert				
stadium	branża	skala	data	ni rysunku	
Materiały do zgłoszenia zamiaru przybudowy – Projekt techniczny	Drogonwa	1:10000	04.2014	1.0	