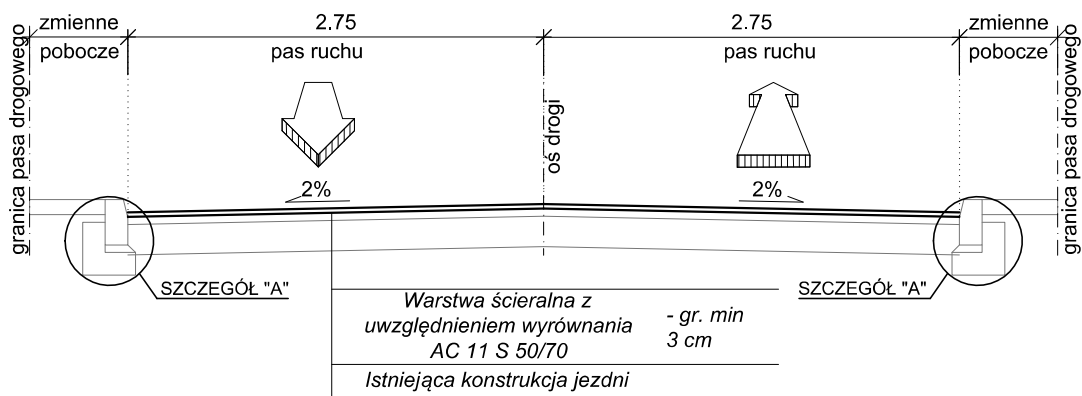


od km 0+000,00 do km 0+120,00

skala 1:50



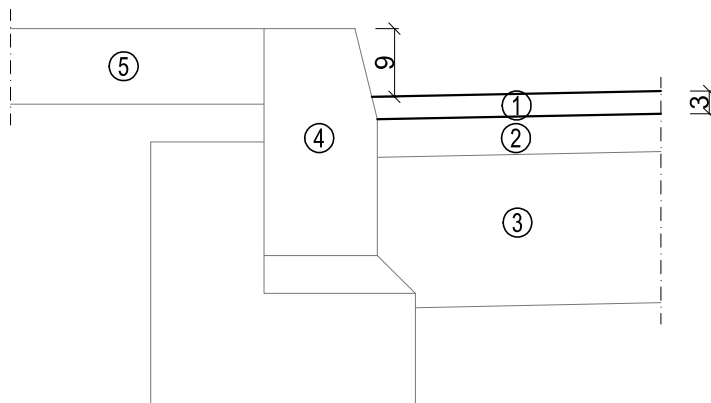
* od km: 0+100,00 do km: 0+120,00 plac do zawracania z lewej strony jezdni

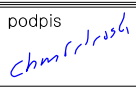
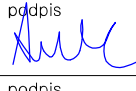
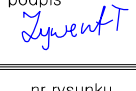
SZCZEGÓŁ "A"

skala 1:10

SZCZEGÓŁY KONSTRUKCYJNE – LEGENDA

1	Projektowana warstwa ścieralna beton asfaltowy AC11S 50/70 – gr.min. 3 cm
2	Istniejąca nawierzchnia jezdni
3	Istniejąca podbudowa jezdni
4	Istniejący krawężnik z ławą betonową
5	Istniejące pobocze z humusu



jednostka projektowa	 WŁAŚCICIEL: ADAM CHMIELEWSKI ADRES: UL. GEN. ZYGMUNTA BERLINGA 16/25 62-400 SŁUPCA TEL/FAX: +48 63 241 01 74 KOM: +48 506 713 806 E-MAIL: biuro@acdroma.pl WWW: www.acdroma.pl			
PRAWA AUTORSKIE ZASTRZEŻONE COPY RIGHTS RESERVED Przedmiotowy projekt chroniony jest prawem autorskim zgodnie z art. 1 Ustawy o Prawie Autorskim i Prawach Pokrewnych z dnia 4 lutego 1984 r. (dz. U. nr 34 poz. 83)				
zadanie	PRZEBUDOWA ULICY KWIATOWEJ W MIEJSCOWOŚCI ZAGÓRÓW			
obiekt	DROGA KLASY D, Vp=30 Km/h			
inwestor	 Gmina Zagórz ul. Kościelna 4: 62-410 Zagórz tel. (63) 274-88-10			
rysunek	PRZĘKRÓJ NORMALNY			
projektant	inż. Adam Chmielewski	podpis		
	WKP/0231/POOD/06			
opracował	inż. Mateusz Antkowiak	podpis		
				
opracował	Tomasz Zywert	podpis		
				
stadium	branża	skala	data	nr rysunku
Materiały do zgłoszenia zamiaru przebudowy – Projekt techniczny	Drogowa	1:10 1:50	04.2014	3.0