Skala pionowa 1:50

Skala pozioma 1:500

P.P. = 86,00

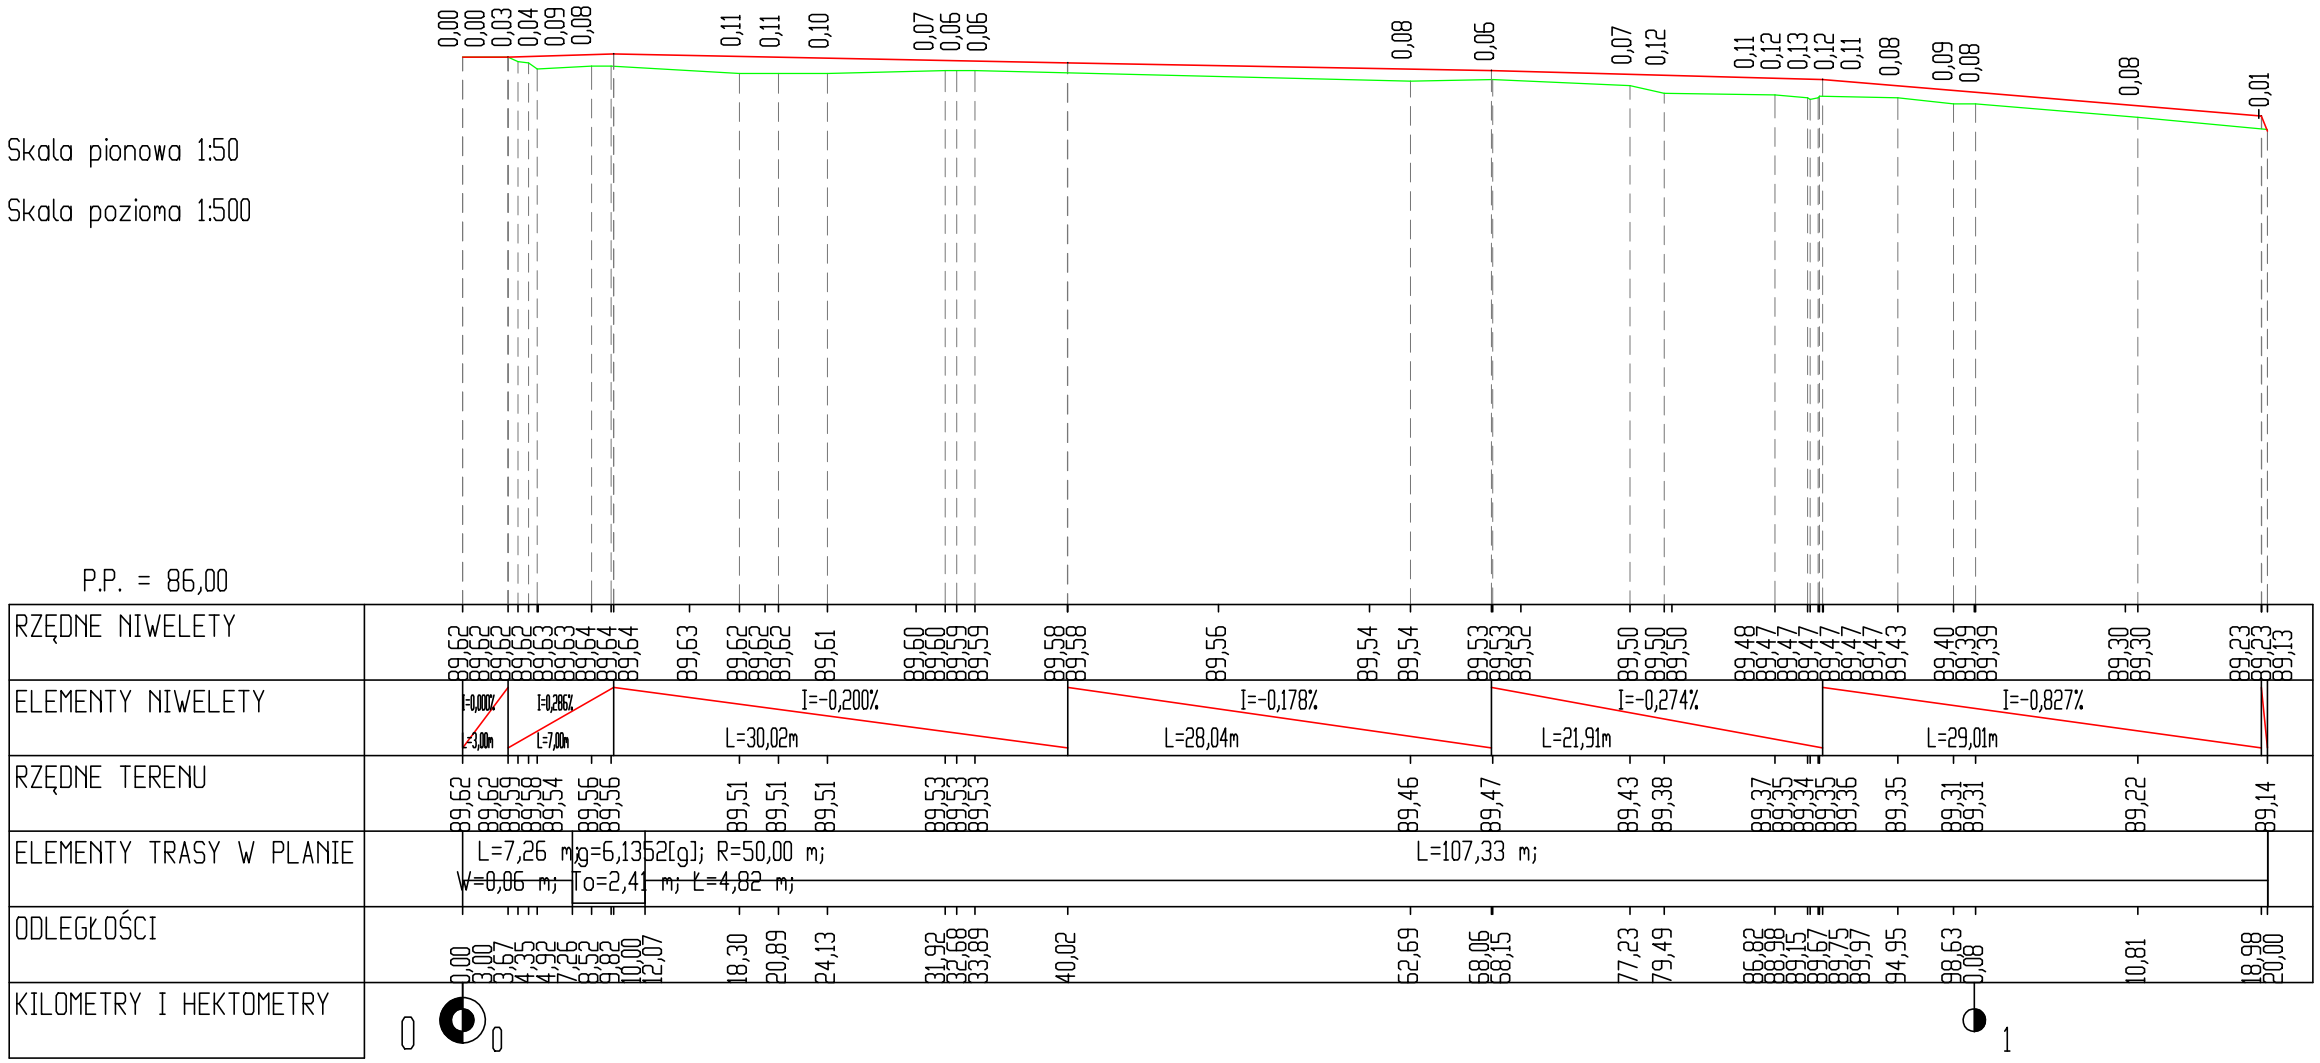

jednostka projektowa	A C D R O G A ADAM CHMIELEWSKI	WŁAŚCICIEL: ADAM CHMIELEWSKI ADRES: UL. GEN. ZYGMUNTA BERLINGA 16/25 62-400 SŁUPCA TEL/FAX: +48 63 241 01 74 KOM: +48 506 713 806 E-MAIL: biuro@acdroga.pl WWW: www.acdroga.pl	

PRAWA AUTORSKIE ZASTRZEŻONE COPY RIGHTS RESERVED
Przedmiotowy projekt chroniony jest prawem autorskim zgodnie z art. 1 Ustawy o Prawie Autorskim i Prawach Pokrewnych z dnia 4 lutego 1984 r. (dz. U. nr 34 poz. 83)

zadanie	PRZEBUDOWA ULICY KWIATOWEJ W MIEJSCOWOŚCI ZAGÓRÓW
obiekt	DROGA KLASY D, Vp=30 Km/h
inwestor	Gmina Zagórów ul. Kościelna 4; 62-410 Zagórów tel. (63) 274-88-10
rysunek	PRZEKRÓJ PODŁUŻNY

projektant	inż. Adam Chmielewski WKP/0231/POOD/06	podpis
opracował	inż. Mateusz Antkowiak	podpis
opracował	Tomasz Zywert	podpis

stadium	branża	skala	data	nr rysunku
Materiały do zgłoszenia zamiaru przebudowy - Projekt techniczny	Drogowa	1:50/500	04.2014	4.0