
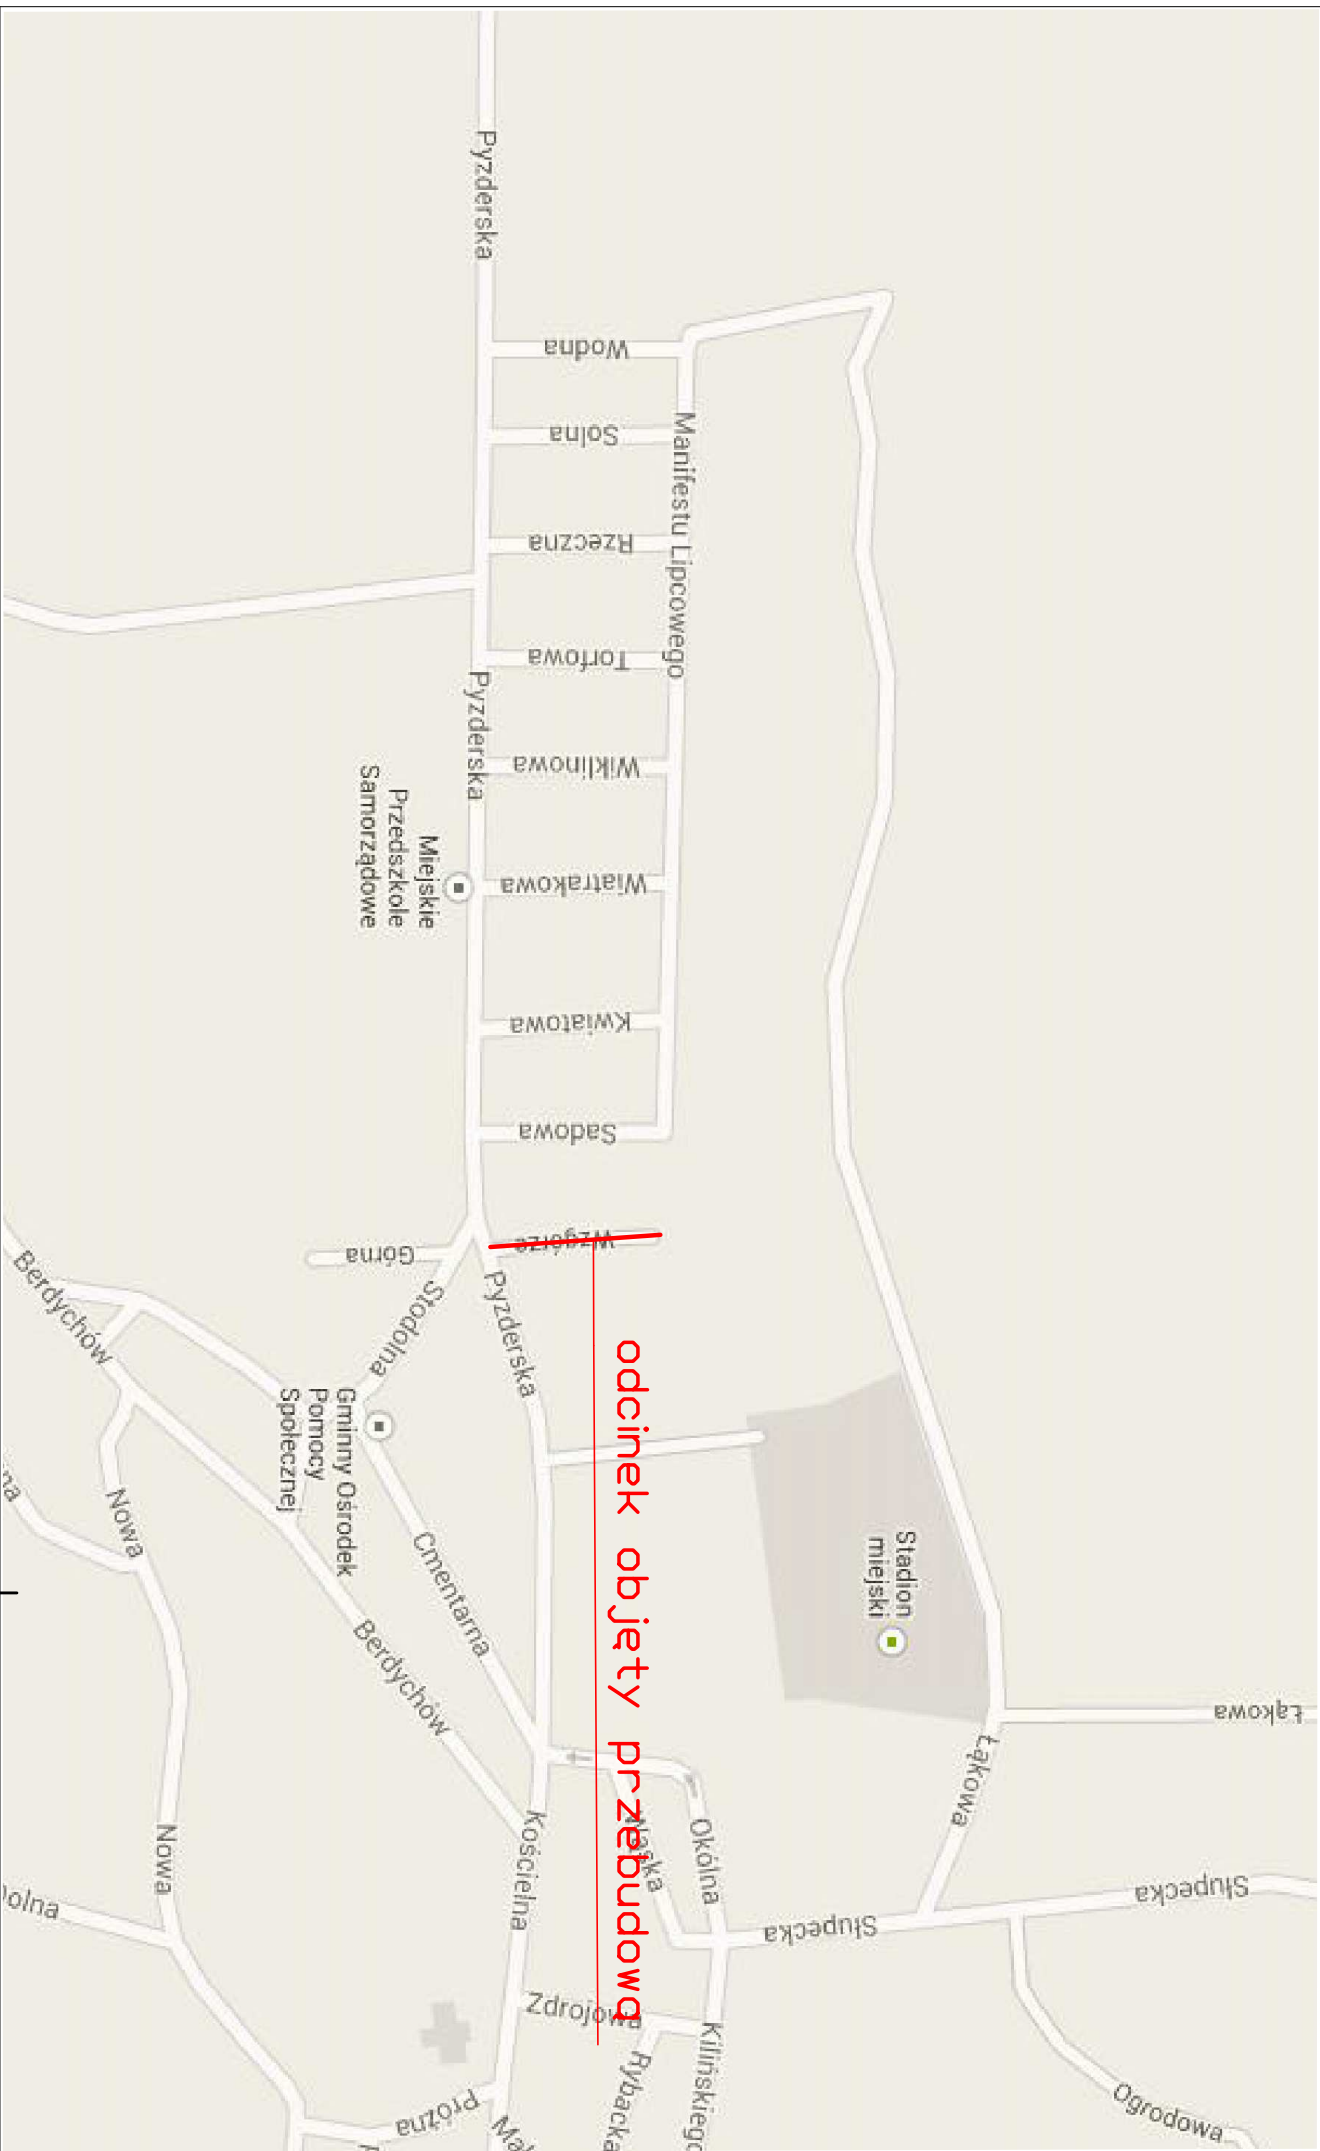
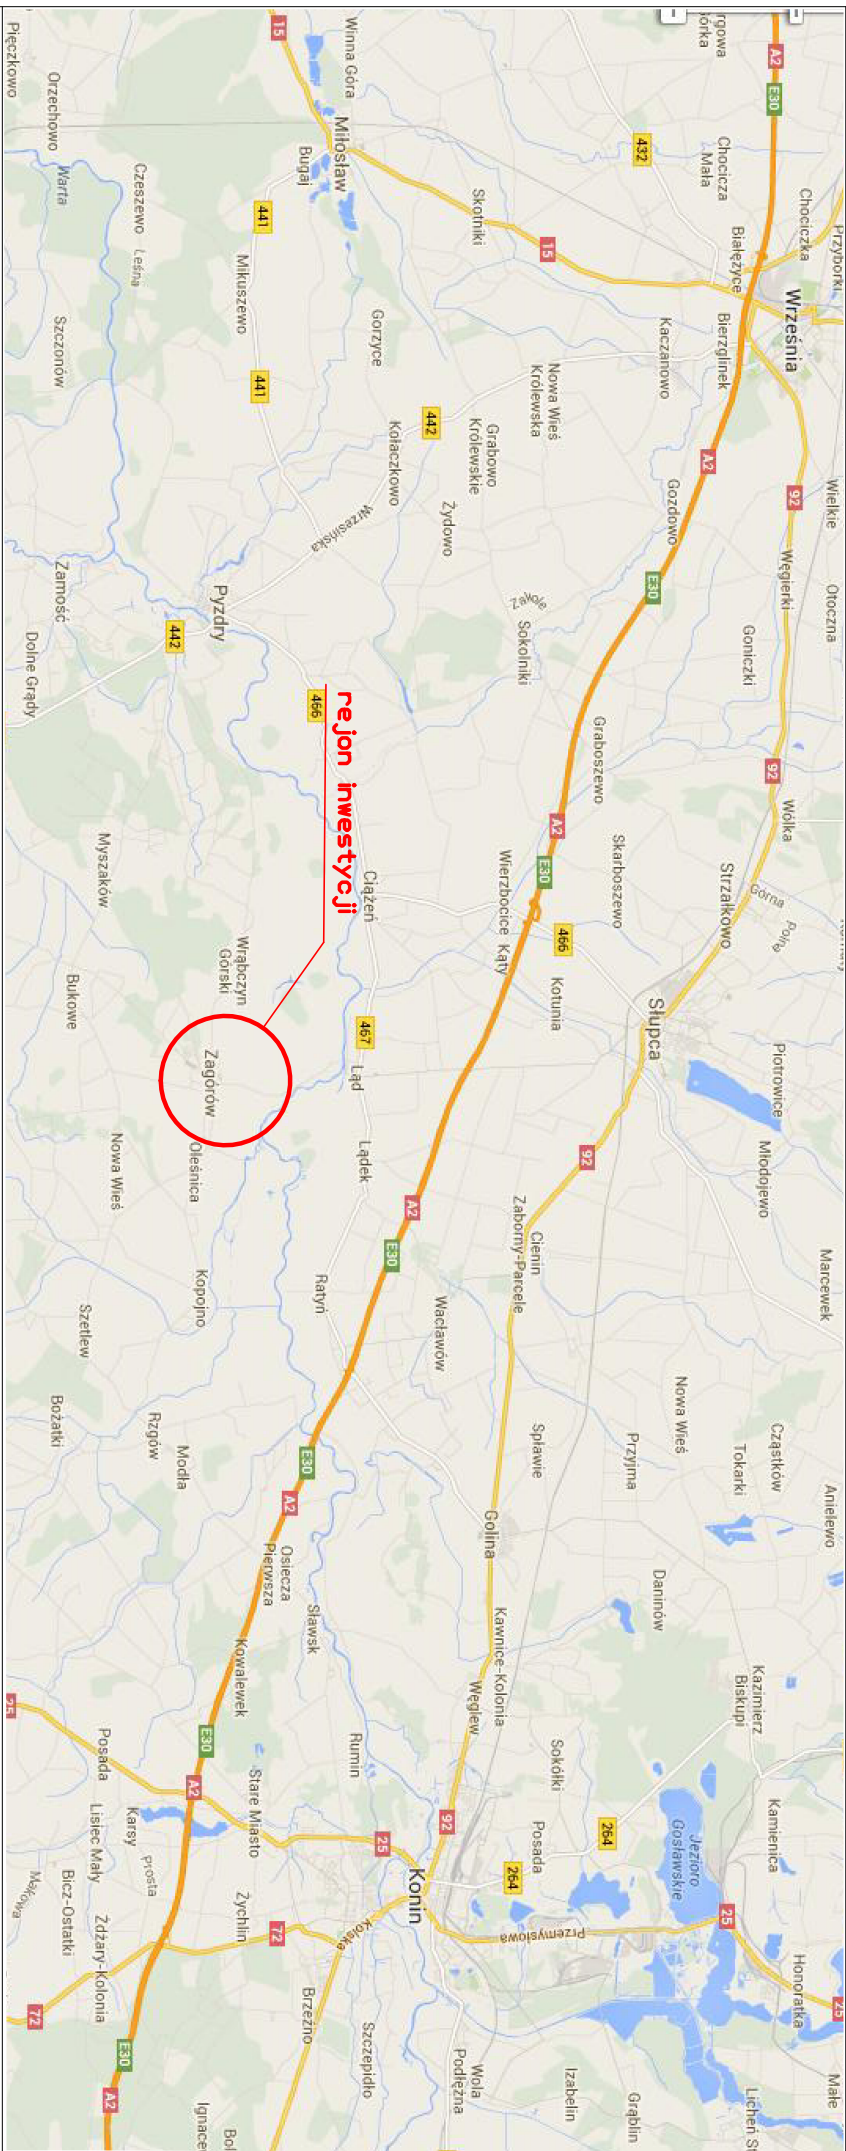


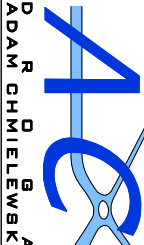

jednostka projektowa			WŁAŚCICIEL: ADAM CHMIELEWSKI UL. GEN. ŻYGMUNTA BERTLINGA 16/25 62-400 SŁUPCA TEL./FAX: +48 63 241 01 74 KOM: +48 506 713 806 E-MAIL: biuro@cdctropa.pl www.cdctropa.pl		
PRAMA. AUTORSKIE ZASTRZEŻENIE. COPY RIGHTS RESERVED Przedmiotowy projekt chroniony jest prawem autorskim zgodnie z art. 1 Ustawy o Prawie Autorskim i Prawach Pokrewnych z dnia 4 lutego 1984 r. (dz. U. nr 34 poz. 83)					
zadanie	PRZEBUDOWA ULICY WZGÓRZE W MIEJSCOWOŚCI ZAGÓRÓW				
obiekt	DROGA KLASY D, Vp=30 Km/h				
inwestor	 Gmina Zagórz ul. Kościelna 4: 62-410 Zagórz tel. (63) 274-88-10				
rysunek	PLAN ORIENTACYJNY				
projektant	inż. Adam Chmielewski	podpis <i>Adam Chmielewski</i>			
opracował	WKP/0231/POOD/06	podpis			
	inż. Mateusz Antkowiak	<i>Mateusz Antkowiak</i>			
opracował	Tomasz Żywek	podpis <i>Tomasz Żywek</i>			
		nr rysunku			
stadium	branża	skala	data		
Materiały do zgłoszenia zamiaru przebudowy – Projekt techniczny		Drogowa	1:10000	04.2014	1.0