
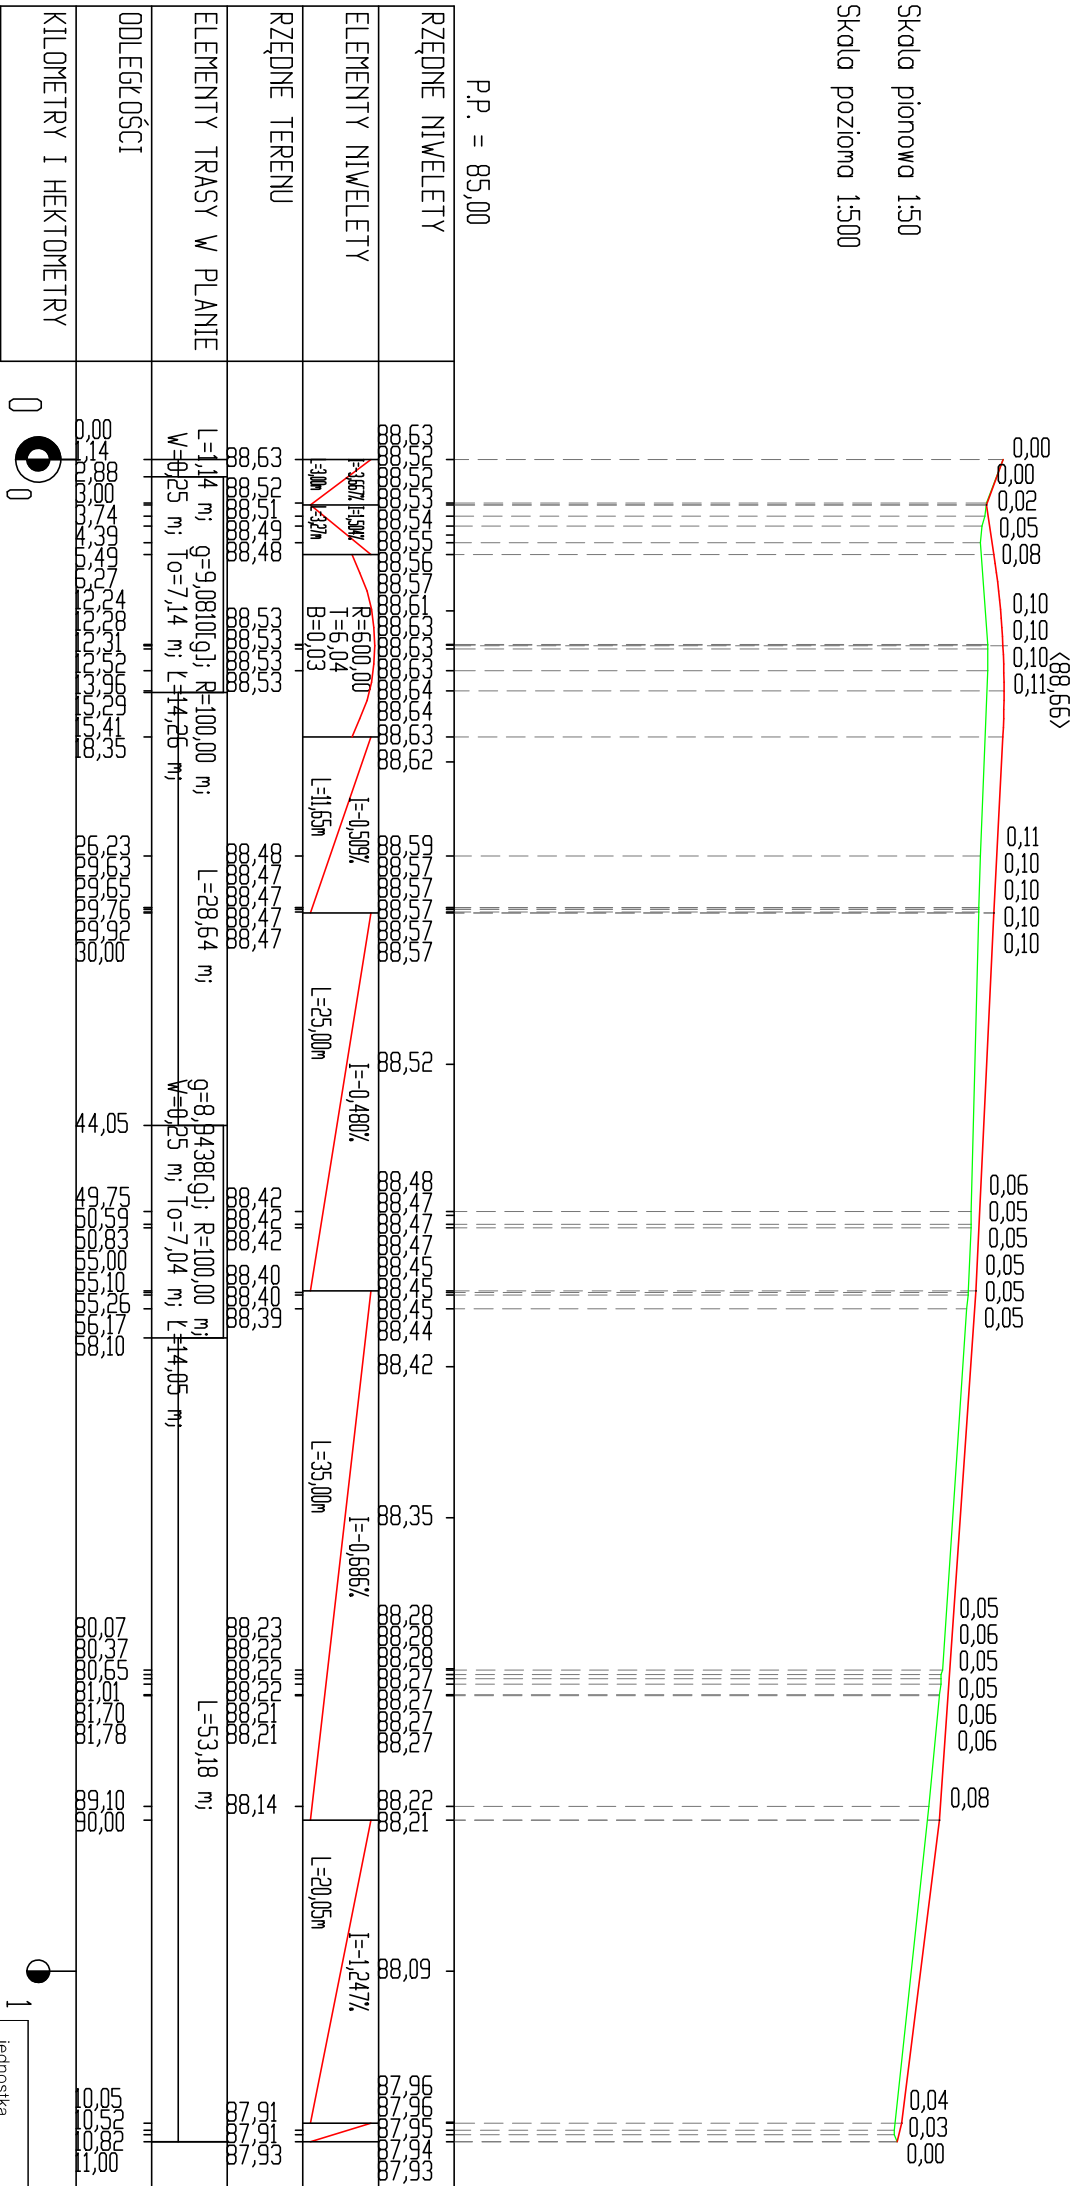
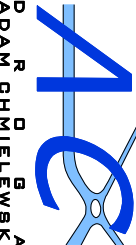
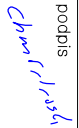


Skala pionowa 1:50
Skala pozioma 1:500

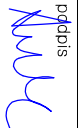

jednostka projektowa		 ADAM CHMIELEWSKI		WŁAŚCICIEL: ADAM CHMIELEWSKI	
ADRES:		UL. GEN. ZYGmunTA BERLINGA 16/25 62-400 SŁUPCA		TEL./FAX: +48 63 241 01 74 KOM. +48 506 713 806 biuro@ocdroga.pl www.ocdroga.pl	
PRÁWA AUTORSKIE ZASTRZEŻONE COPY RIGHTS RESERVED Przedmiotowy projekt chroniony jest prawem autorskim zgodnie z art. 1 Ustawy o Prawie Autorskim i Prawach Pokrewnych z dnia 4 lutego 1984 r. (dz. U. nr 34 poz. 83)					
zadanie		PRZEBUDOWA ULICY WZGÓRZE W MIEJSCOWOŚCI ZAGÓRÓW			
obiekt		DROGA KLASY D, Vp=30 Km/h			
inwestor		 Gmina Zagórz ul. Kościelna 4; 62-410 Zagórz tel. (63) 274-88-10			
rysunek		PRZEMKÓJ PODŁUŻNY			
projektant		inż. Adam Chmielewski		podpis 	
opracował		inż. Mateusz Antkowiak		podpis 	
opracował		Tomasz Zyweł		podpis 	
stadium		branża		skala	
Materiały do zgłoszenia zamiaru przebudowy – Projekt techniczny		Drogowa		1:50/500	
				04.2014	
				4.0	