



od km 0+000,00 do km 1+209,63
skala 1:50

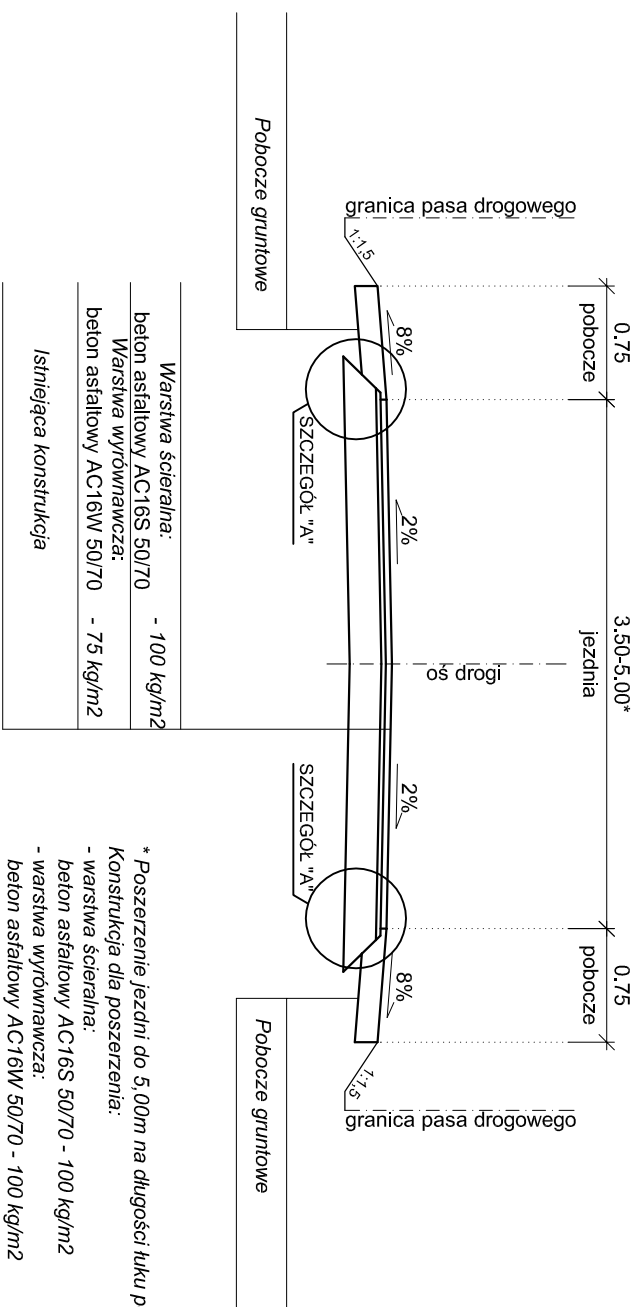


- * Poszerzenie jezdni do 5,00m na długości tliku poziomego
- Konstrukcja dla poszerzenia:
- warstwa ścieralna:
- beton asfaltowy AC16S 50/70 - 100 kg/m²
- warstwa wyrównawcza:
- beton asfaltowy AC16W 50/70 - 100 kg/m²
- podbudowa:
- kruszywo łamane stabilizowane mechanicznie 0/60 mm - 20 cm


SZCZEGÓŁ KONSTRUKCJI ZJAZDU

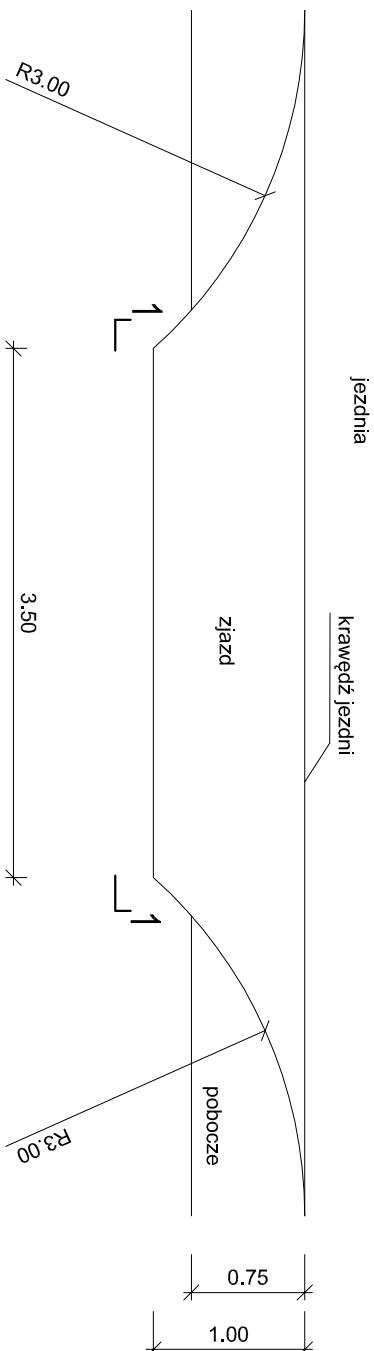

Przekrój 1-1

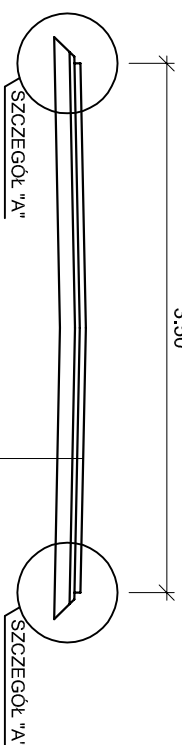



Warstwa ścieralna:	- 100 kg/m ²
beton asfaltowy AC16S 50/70	
Warstwa wyrównawcza:	
beton asfaltowy AC16W 50/70	- 75 kg/m ²
Podbudowa:	
material rozbitkowy z remontu	
cząstkowego nawierzchni jezdni	

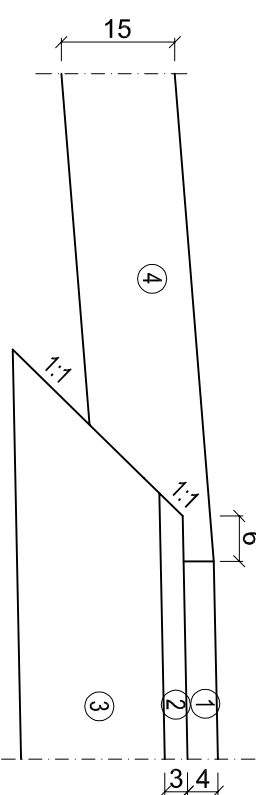

SZCZEGÓŁ "A"
skala 1:10

SZCZEGÓŁY KONSTRUKCYJNE – LEGENDA

1	Masywna ścielana: beton asfaltowy AC16S 50/70 – gr. 4 cm (100 kg/m ²)
2	Masywna wykończona: beton asfaltowy AC16W 50/70 – gr. 3 cm (75 kg/m ²)
3	Istniejąca konstrukcja
4	Podocze gruntowe

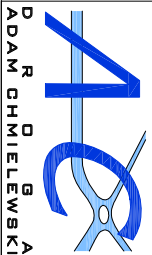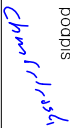jednostka projektowa			WŁAŚCICIEL: ADAM CHMIELEWSKI UL. GEN. Z. BIERLINGA 16/25 62-400 SŁUPCA
zadanie	PRAMA AUTORSKIE ZASTRZEŻONE. COPY RIGHTS RESERVED Przedmiotowy projekt chroniony jest prawem autorskim zgodnie z art. 1 Ustawy o Prawie Autorskim i Prawach Pokrewnych z dnia 4 lutego 1984 r. (dz. U. nr 34 poz. 83)		TEL.: +48 63 241 01 74 KONT: +48 506 713 806 E-MAIL: biuro@acdrogapi.pl www.acdrogapi.pl
obiekt	ODNOWA NAWIERZCHNI JEZDNI DROGI GMINNEJ NA ODCINKU KOSZELEWSKA ŁĄKA – MYSZAKÓWEK		
inwestor	 Gmina Zagórów ul. Kościelna 4 62-410 Zagórów tel.: (0-63) 268-40-90		
rysunek	PRZEMROJE NORMALNE		
projektant	inż. Adam Chmielewski WKP/0231/POOD/06	podpis 	
opracował	mgr inż. Elżbieta Obojcka – Smarzyńska	podpis 	
opracował	Tomasz Zywert	podpis 	
stadium	branża	skala	data
projekt techniczny	Drogowa	1:50 1:10	09.2016
			3.0