
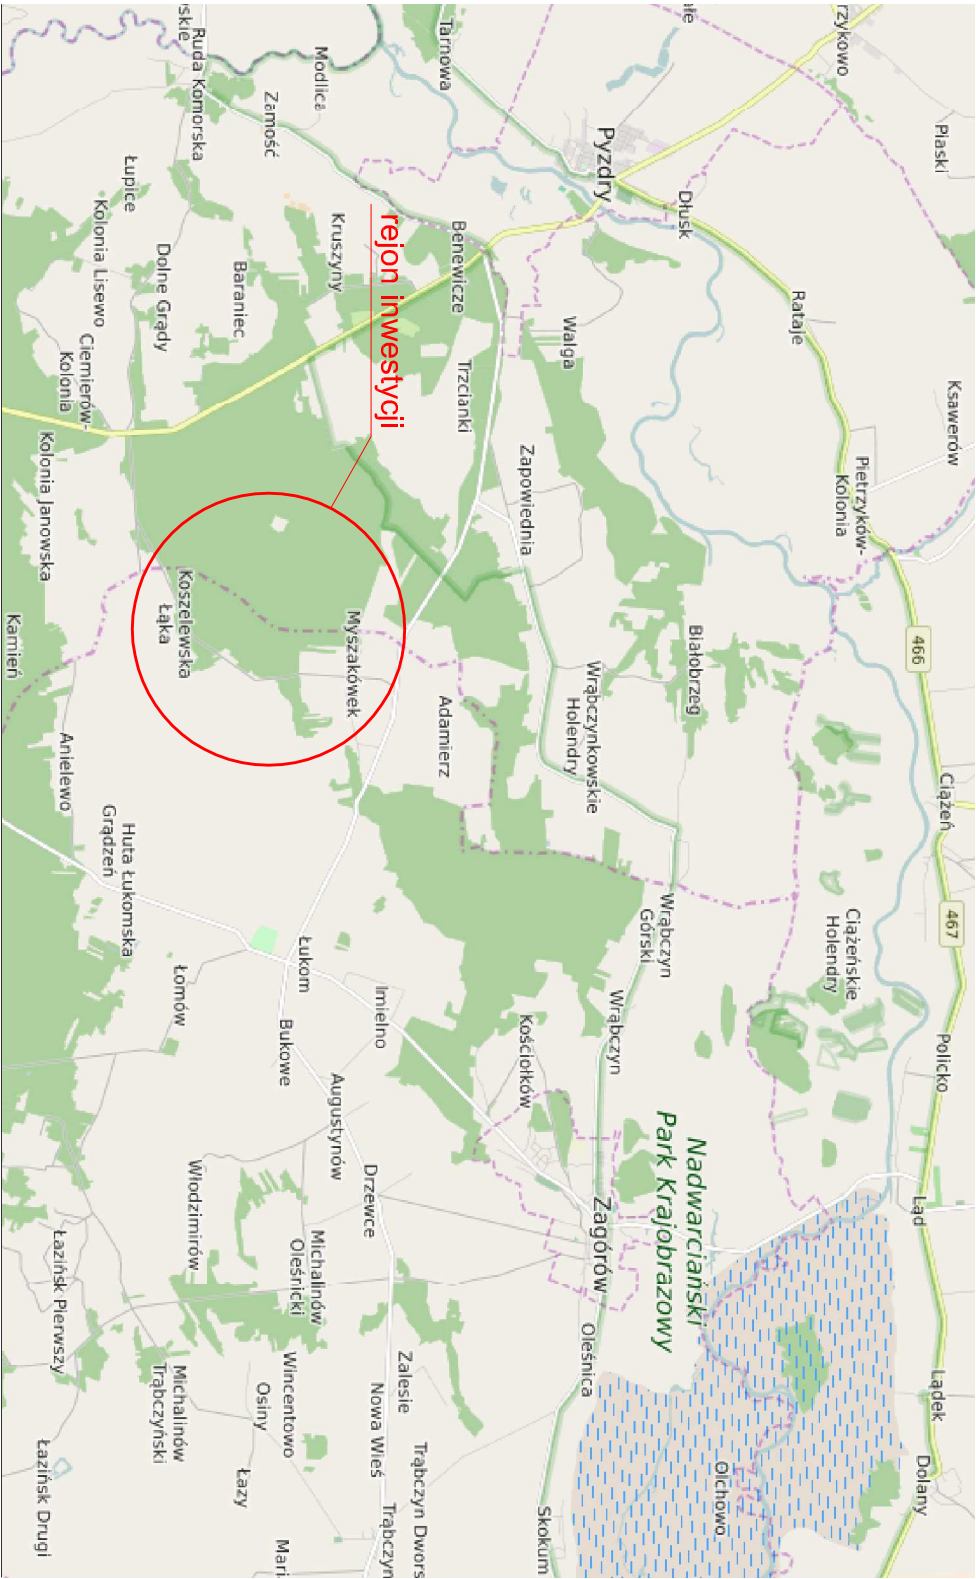
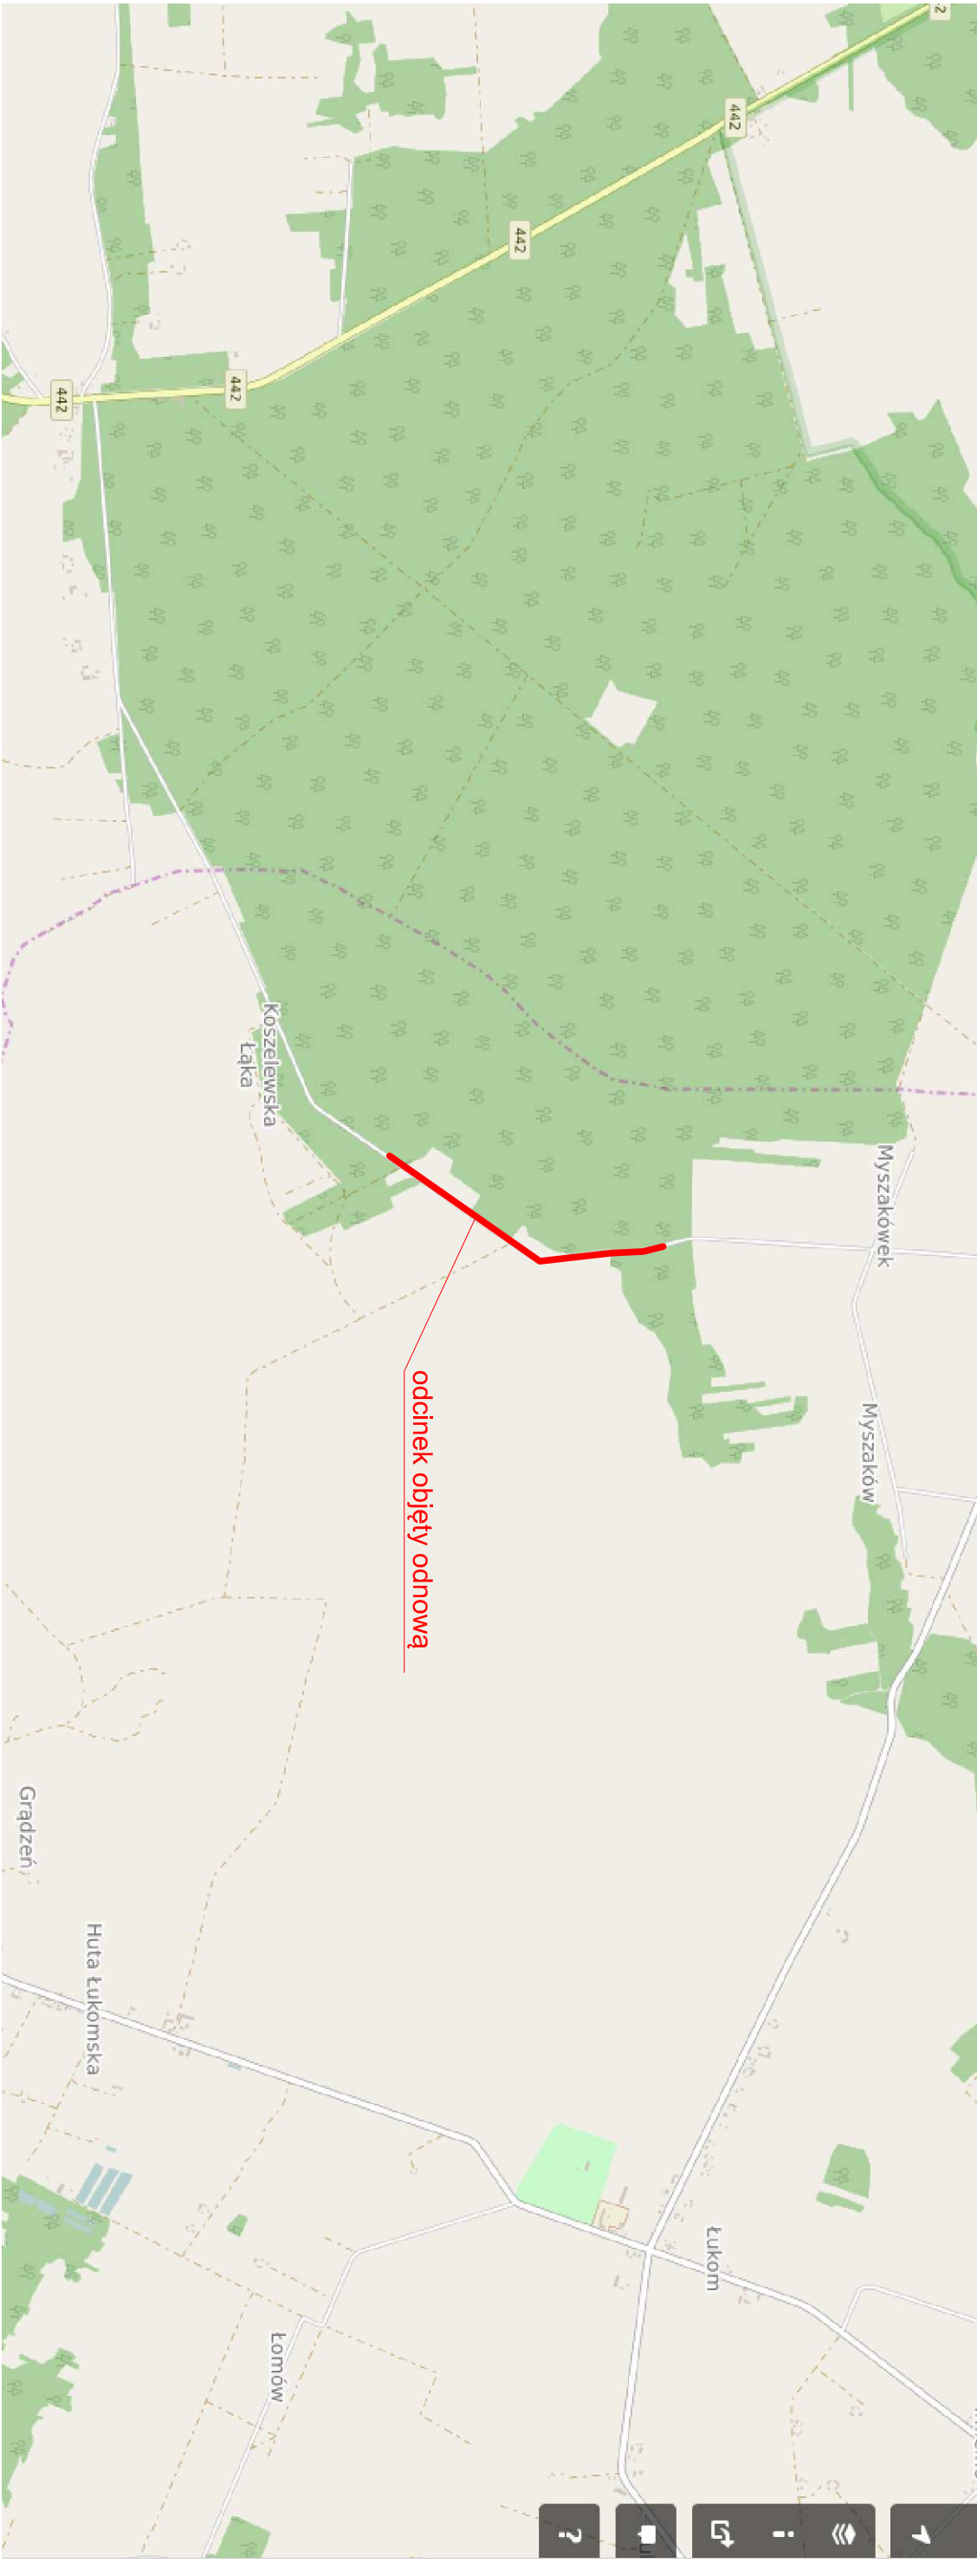
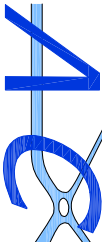
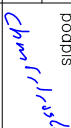


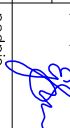

Źródło: © autorzy OpenStreetMap  
dane dostępne są na licencji Open Database License  
<http://www.openstreetmap.org/copyright>

|   |   |  |                                                                                                |  |
|---|---|--|------------------------------------------------------------------------------------------------|--|
| jednostka projektowa   |                                                                                    |  | WŁAŚCICIEL: ADAM CHMIELEWSKI                                                                   |  |
|   |   |  | ADRES: UL. GEN. Z. BIERLINGA 16/25<br>62-400 SŁUPCA                                            |  |
|   |   |  | TEL.: +48 63 241 01 74<br>KOM.: +48 508 713 806<br>E-MAIL: biuro@adrogapl<br>WWW: www.adrogapl |  |
| PRAWA AUTORSKIE ZASTRZEŻONE. COPY RIGHTS RESERVED   |   |  |                                                                                                |  |
| Przedmiotowy projekt chroniony jest prawem autorskim zgodnie z art. 1 Ustawy o Prawie Autorskim i Prawach Pokrewnych z dnia 4 lutego 1984 r. (dz. U. nr 34 poz. 83) |   |  |                                                                                                |  |
| zadanie   | ODNOWA NAWIERZCHNI JEZDNI DROGI GMINNEJ<br>NA ODCINKU KOSZELEWSKA ŁĄKA – MYSZAKÓWEK                                                                                   |  |                                                                                                |  |
| obiekt   | Droga gmina na odcinku Koszelewska Łąka – Myszakówek   |  |                                                                                                |  |
| inwestor   | <br>Gmina Zagórzów<br>ul. Kościelna 4<br>62-410 Zagórzów<br>tel.: (0-63) 268-40-90 |  |                                                                                                |  |
| rysunek   | PLAN ORIENTACYJNY   |  |                                                                                                |  |
| projektant   | inż. Adam Chmielewski   |  | podpis                                                                                         |  |
|   | WKP/0231/POOD/06   |  |             |  |
|   | mgr inż. Elżbieta Górecka – Smarzyńska   |  | podpis                                                                                         |  |
| opracował   | mgr inż. Elżbieta Górecka – Smarzyńska   |  |             |  |
|   | Tomasz Zywert   |  | podpis                                                                                         |  |
| stadium   | branża   |  | nr rysunku                                                                                     |  |
|   | skala   |  | data                                                                                           |  |
| Projekt techniczny   | Drogowa   |  | 1:25 000<br>1:100 000                                                                          |  |
|   |   |  | 09.2016                                                                                        |  |
|   |   |  | 1.0                                                                                            |  |