





Przekrój normalny na prostej
od km 0+00,00 do km 0+757,32
skala 1:50

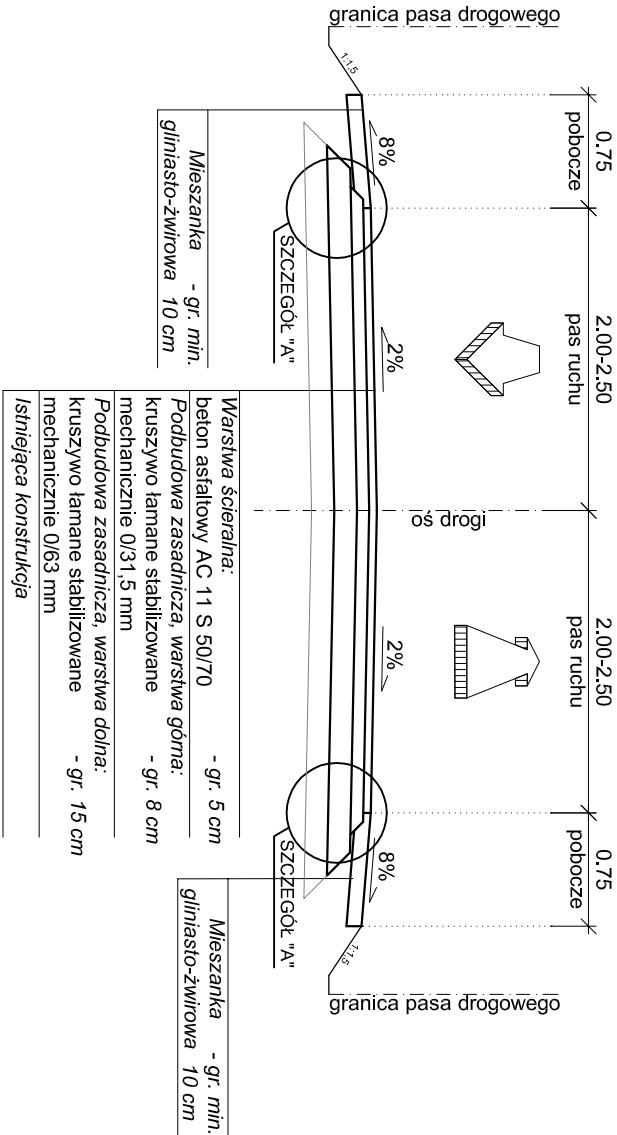

SZCZEGÓŁ KONSTRUKCJI ZJAZDU

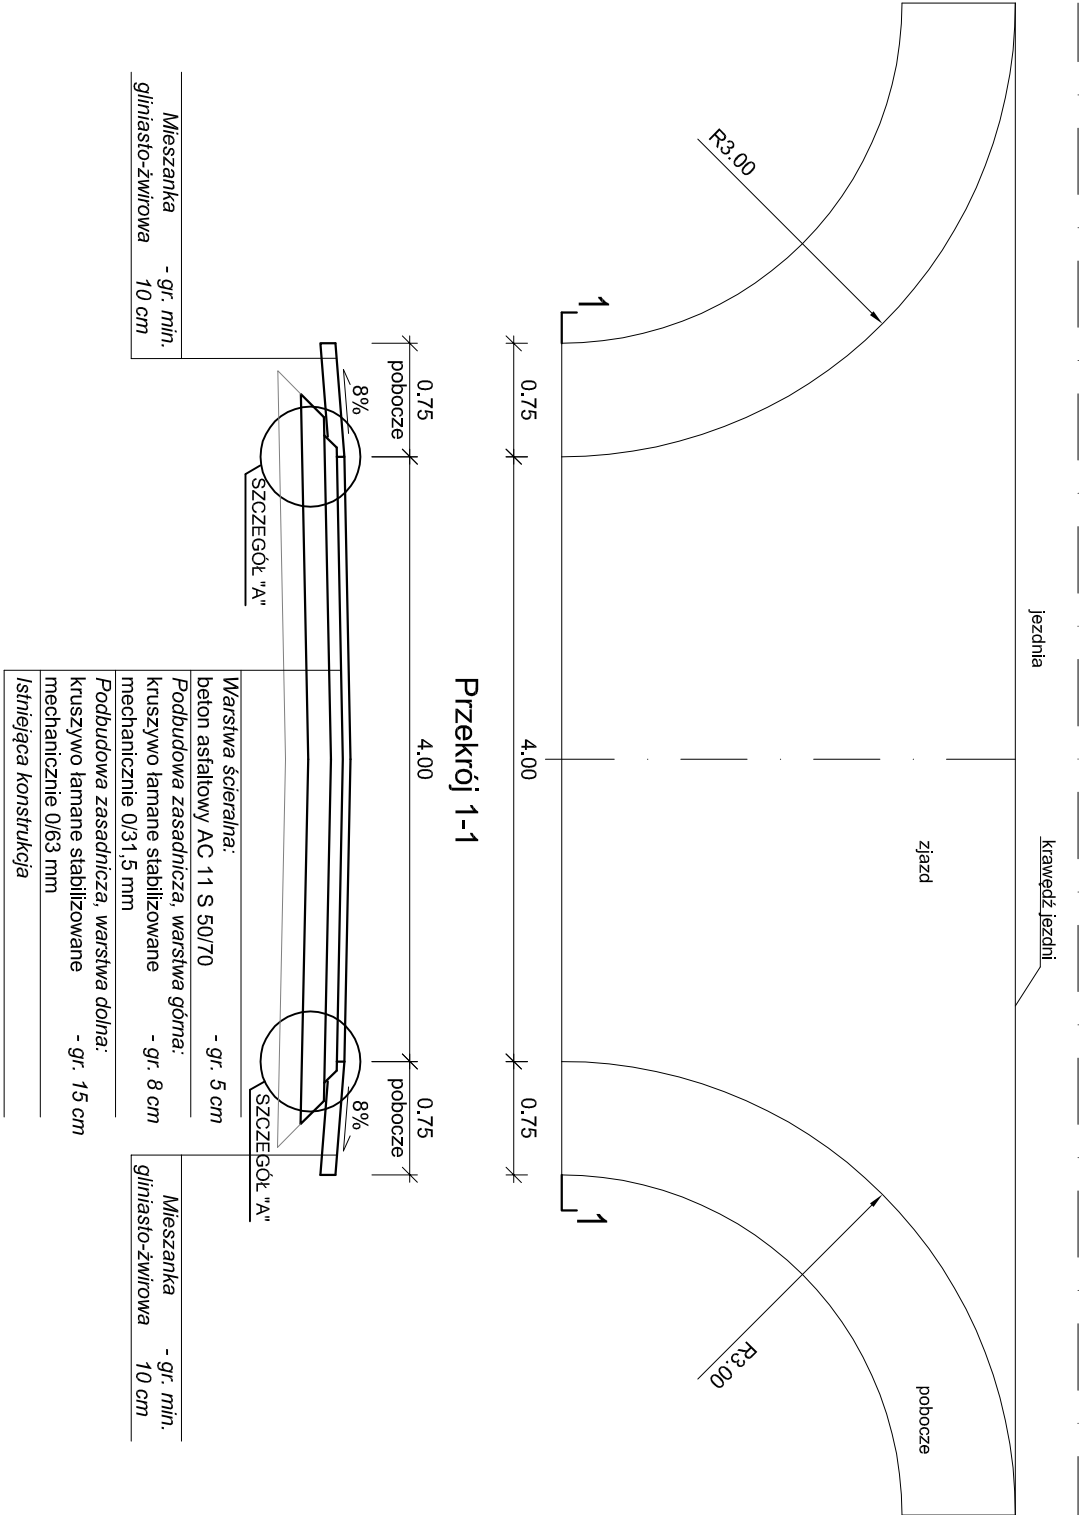


SZCZEGÓŁ "A"
skala 1:10

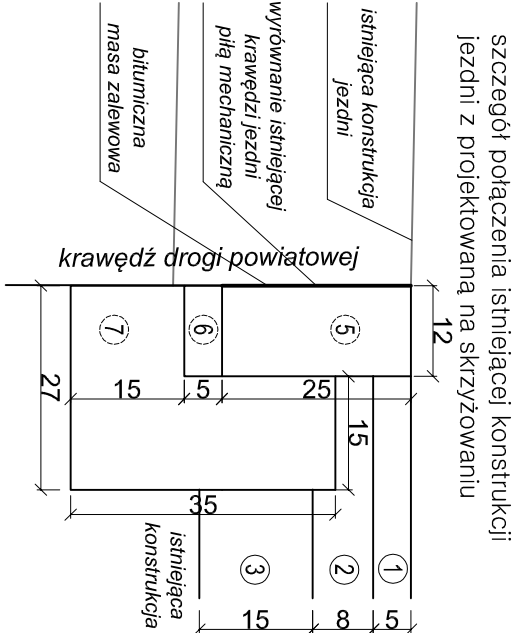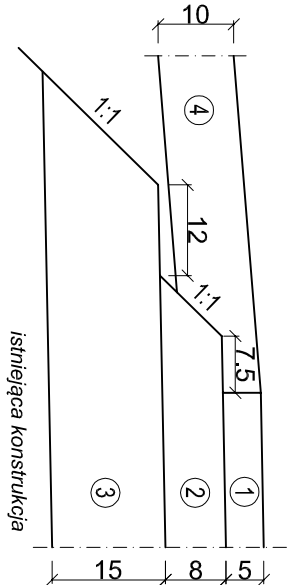

SZCZEGÓŁY KONSTRUKCYJNE – LEGENDA

1	Warstwa ścierna: beton asfaltowy AC 11 S 50/70 – gr. 5 cm
2	Podbudowa zasadnicza, warstwa górna: kruszywo łamane stabilizowane mechanicznie 0/31,5 – gr. 8 cm
3	Podbudowa zasadnicza, warstwa dolna: kruszywo łamane stabilizowane mechanicznie 0/31,5 – gr. 15 cm
4	Mieszanka gliniasto-żwiłowa – gr. min. 10 cm
5	Opornik betonowy 12x25x100 cm
6	Podsyłka cementowo – piaskowa 1:4 – gr. 5 cm
7	Ława z betonu cementowego C12/15

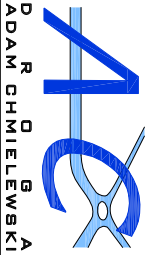jednostka projektowa	WŁAŚCICIEL: ADAM CHMIELEWSKI	
 ADAM CHMIELEWSKI	ADRES:	UL. RTA, W. PIŁECKIEGO 16/25
	TEL:	+48 63 241 01 74
	KOM:	+48 506 713 806
	E-MAIL:	biuro@adrodgapi.pl
PRAWA AUTORSKIE ZASTRZEŻONE. COPY RIGHTS RESERVED		
Przedmiotowy projekt chroniony jest prawem autorskim zgodnie z art. 1 Ustawy o Prawie Autorskim i Prawach Pokrewnych z dnia 4 lutego 1984 r. (dz. U. nr 34 poz. 83)		
zadanie	PRZEBUDOWA DROGI GMINNEJ W M. IMIELNO	
obiekt	Droga gmina	
inwestor	 Gmina Zagórz ul. Kościelna 4 62-410 Zagórz tel.: (0-63) 268-40-90	
rysunek	PRZEMIANE NORMALNE	
projektant branża drogowej	inż. Adam Chmielewski	podpis
	WKP 0231/POOD/06 w spec. drogowej	Chmielewski
	mgr inż. Artur Smarzyński	podpis
	mgr inż. Elżbieta Górecka – Smarzyńska	podpis
opracował	Tomasz Zywert	
opracował	Tomasz Zywert	
stadium	branża	skala
Materiały do zgłoszenia zapytań	1:50	02.2018
–Projekt techniczny	1:10	3.0