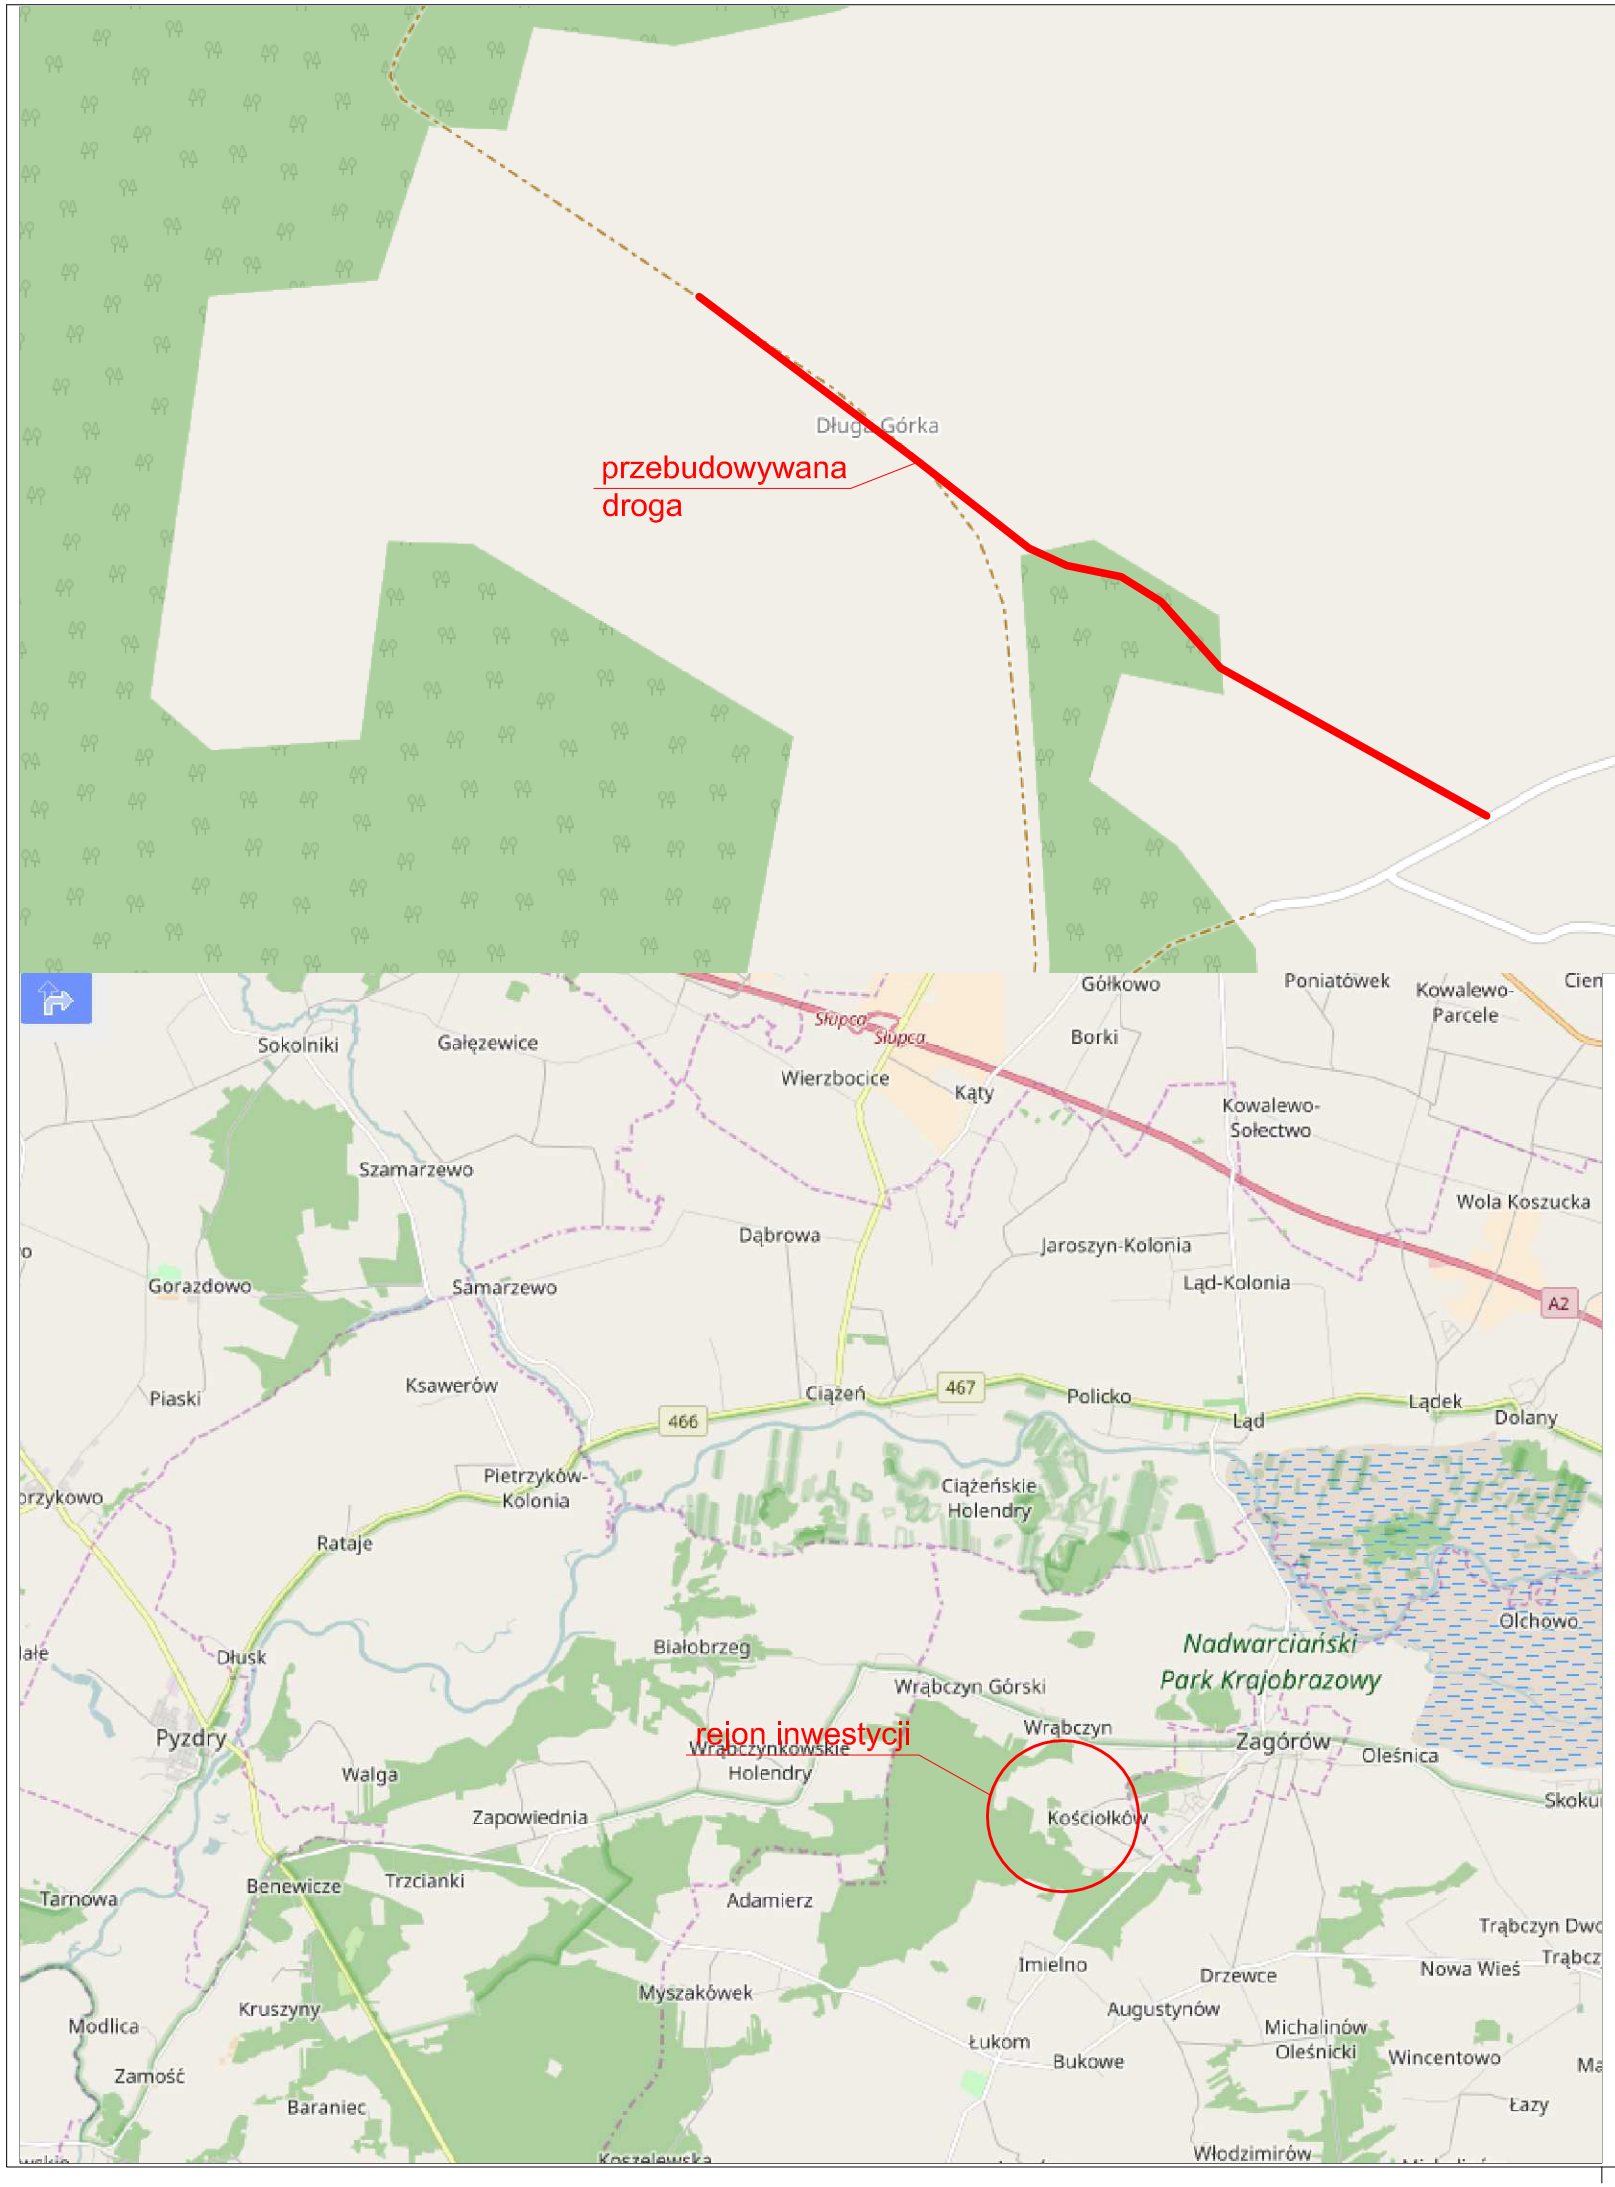

Źródło: © autorzy OpenStreetMap
dane dostępne są na licencji Open Database License
http://www.openstreetmap.org/copyright

jednostka projektowa

DROGA ADAM CHMIELEWSKI

WŁAŚCICIEL:	ADAM CHMIELEWSKI
ADRES:	UL. GEN. Z. BERLINGA 16/25 62-400 SŁUPCA
TEL:	+48 63 241 01 74
KOM:	+48 506 713 806
E-MAIL:	biuro@acdroga.pl
WWW:	www.acdroga.pl

PRAWA AUTORSKIE ZASTRZEŻONE COPY RIGHTS RESERVED
Przedmiotowy projekt chroniony jest prawem autorskim zgodnie z art. 1 Ustawy o Prawie Autorskim i Prawach Pokrewnych z dnia 4 lutego 1984 r. (dz. U. nr 34 poz. 83)

zadanie

PRZBUDOWA DROGI GMINNEJ KOŚCIÓŁKÓW – DŁUGA GÓRKA

obiekt	DROGA GMINNA	
inwestor	Gmina Zagórów ul. Kościelna 4 62-410 Zagórów	
rysunek	PLAN ORIENTACYJNY	
projektant	inż. Adam Chmielewski	podpis
	WKP/0231/POOD/06 w spec. drogowej	
opracował	mgr inż. Artur Smarzyński	podpis
opracował	mgr inż. Elżbieta Górecka – Smarzyńska	podpis
opracował	Tomasz Zywert	podpis
		podpis

stadium	branża	skala	data	nr rysunku
Projekt stałej organizacji ruchu	Drogowa	1:5 000 1:100 000	06.2017	1.0