
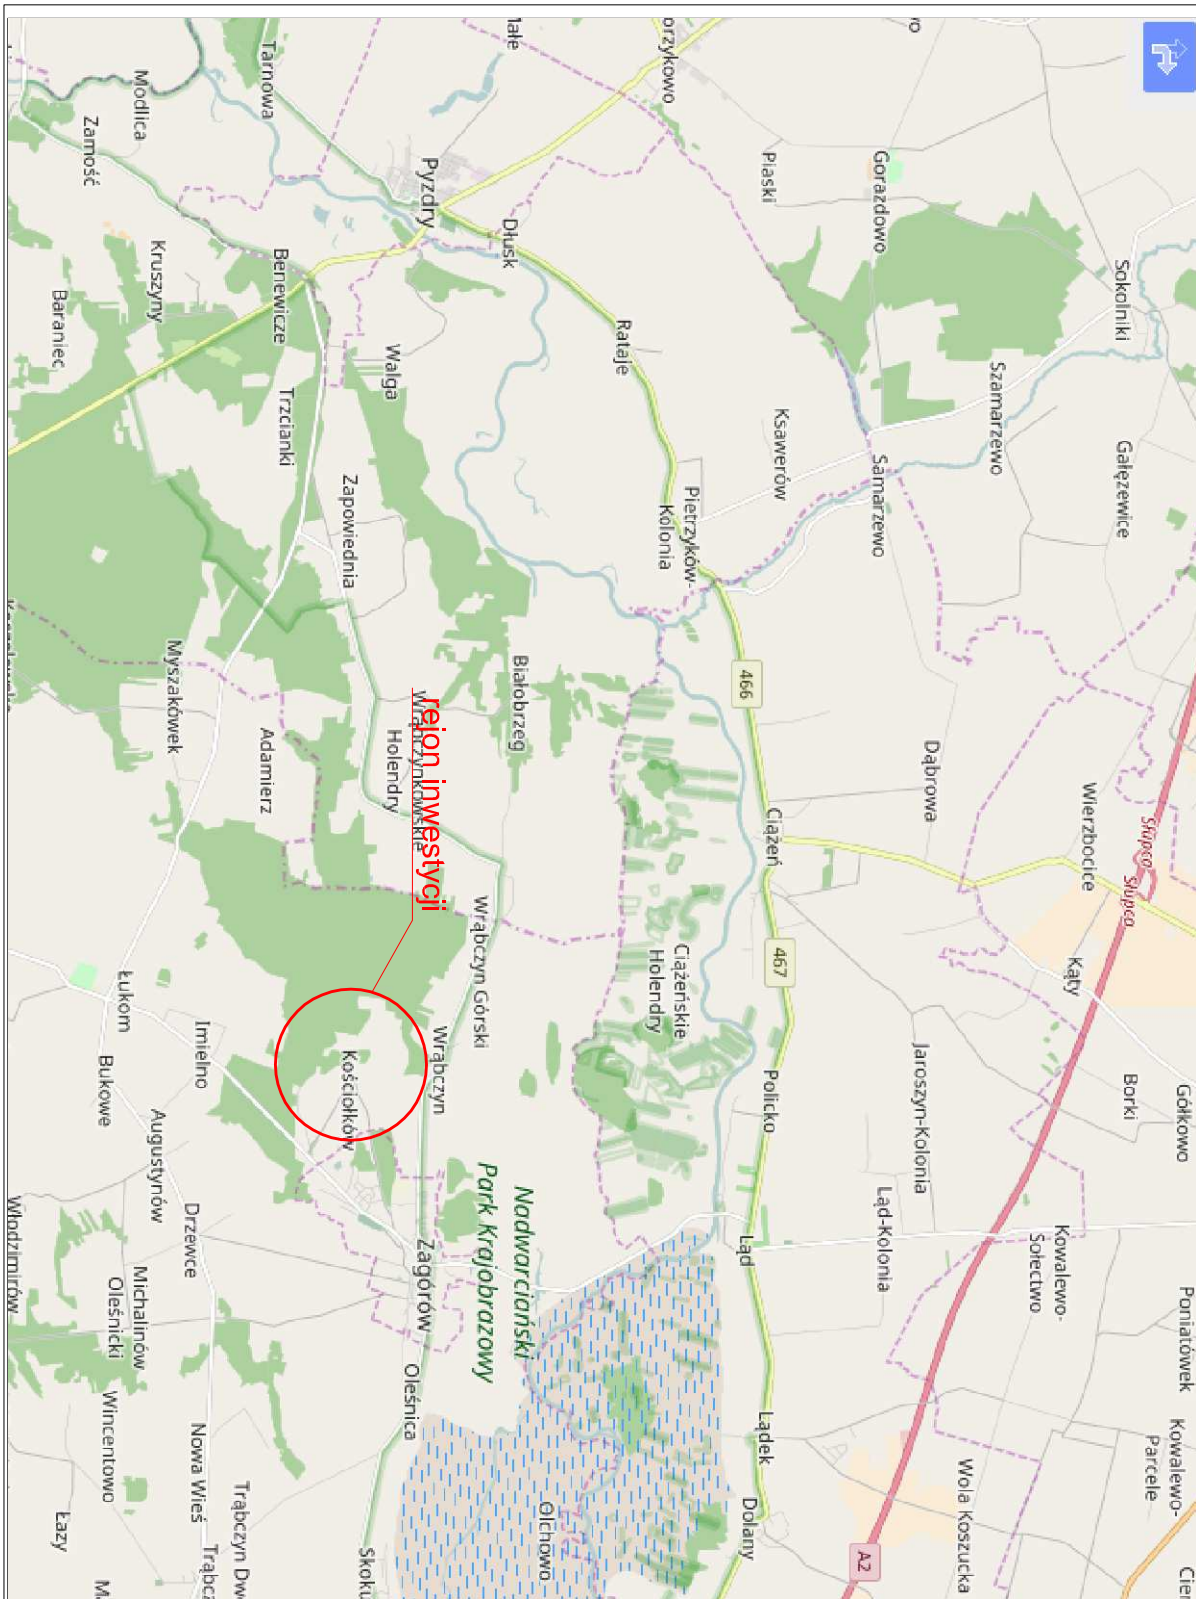
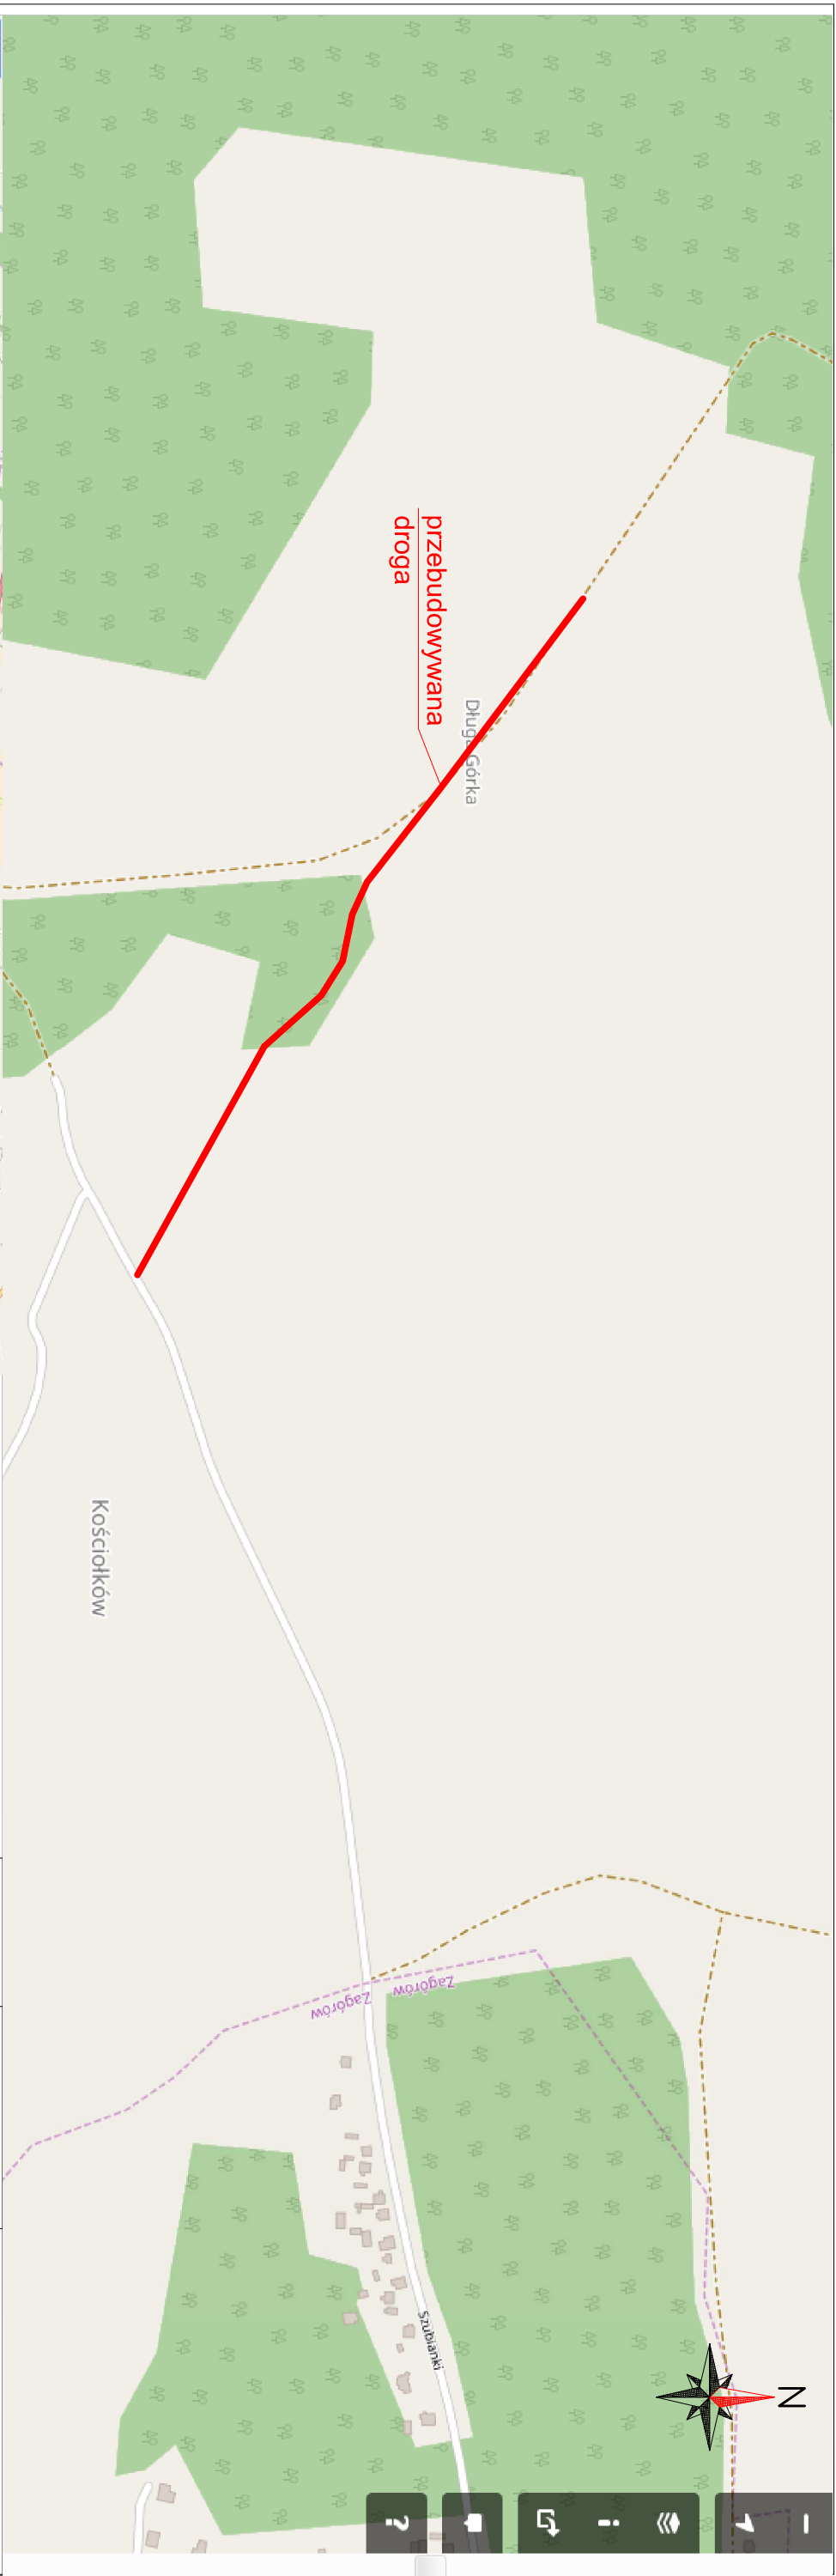
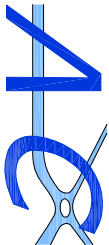


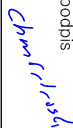

Źródło: © autorzy OpenStreetMap
dane dostępne są na licencji Open Database License
<http://www.openstreetmap.org/copyright>

jednostka projektowa	 ADAM CHMIELEWSKI		WYŚCIECIEL: ADAM CHMIELEWSKI ADRES: UL. GEN. Z. BIERLINGA 16/25 62-400 SŁUPCA TEL: +48 63 241 01 74 KOM: +48 506 713 806 E-MAIL: biuro@adctograj.pl WWW: www.adctograj.pl
PRAWA AUTORSKIE ZASTRZEŻONE COPY RIGHTS RESERVED Przedmiotowy projekt chroniony jest prawem autorskim zgodnie z art. 1 Ustawy o Prawie Autorskim i Prawach Pokrewnych z dnia 4 lutego 1984 r. (dz. U. nr 34 poz. 83)			
zadanie	PRZEBUDOWA DROGI GMINNEJ W MIEJSCOWOŚCI DŁUGA GÓRKA, GMINA ZAGÓRÓW.		
obiekt	DROGA GMINNA		
inwestor	Gmina Zagorów ul. Kościelna 4 62-410 Zagorów		
rysunek	 PLAN ORIENTACYJNY		
projektant	inż. Adam Chmielewski	podpis	
opracował	WKP/0231/POOD/06 w spec. drogowej		
opracował	mgr inż. Artur Smarzyński	podpis	
opracował	mgr inż. Elżbieta Górecka – Smarzyńska		
opracował	Tomasz Zywert	podpis	
			
		podpis	
stadium	branża	skala	data
Materiały do zgłoszenia projektu techniczny	Drogowa	1:5 000 1:100 000	06.2017
			nr rysunku
			1.0