



od km 0+029,00 do km 0+724,45
na prostej i łukach o R > 150 m

skala 1:50

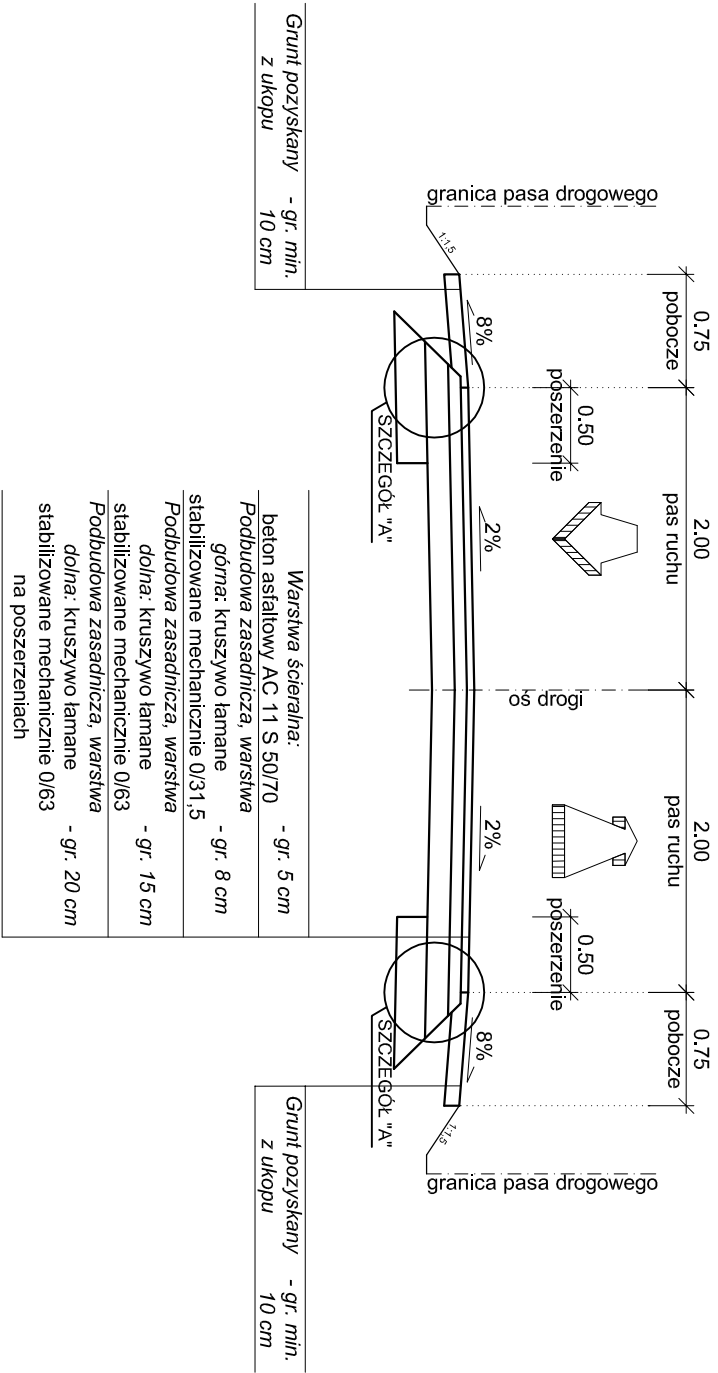

SZCZEGÓŁ "A"
skala 1:10

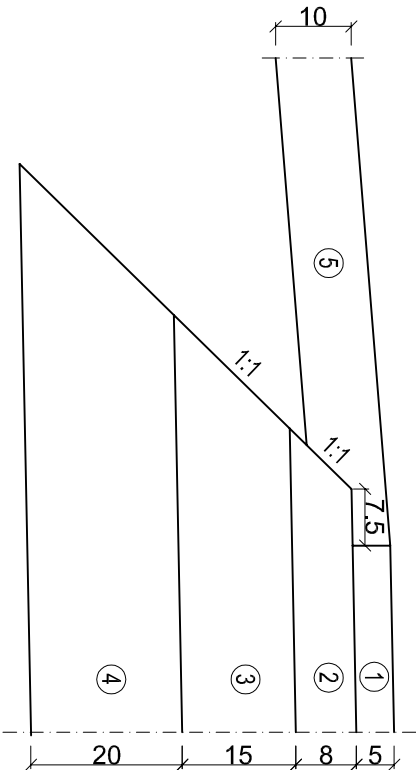


1	Warstwa ścierna: beton asfaltowy AC 11 S 50/70 - gr. 5 cm
2	Podbudowa zasadnicza, warstwa górna: kruszywo łamane stabilizowane mechanicznie 0/31,5 - gr. 8 cm
3	Podbudowa zasadnicza, warstwa dolna: kruszywo łamane stabilizowane mechanicznie 0/63 - gr. 15 cm
4	Podbudowa zasadnicza, warstwa dolna: kruszywo łamane stabilizowane mechanicznie 0/63 - gr. 15 cm - na poszerzeniach
5	Grunt pozyskany z ułoku - gr. min. 10 cm


SZCZEGÓŁY KONSTRUKCYJNE – LEGENDA

od km 0+029,00 do km 0+724,45
na łukach o R < 150 m

skala 1:50

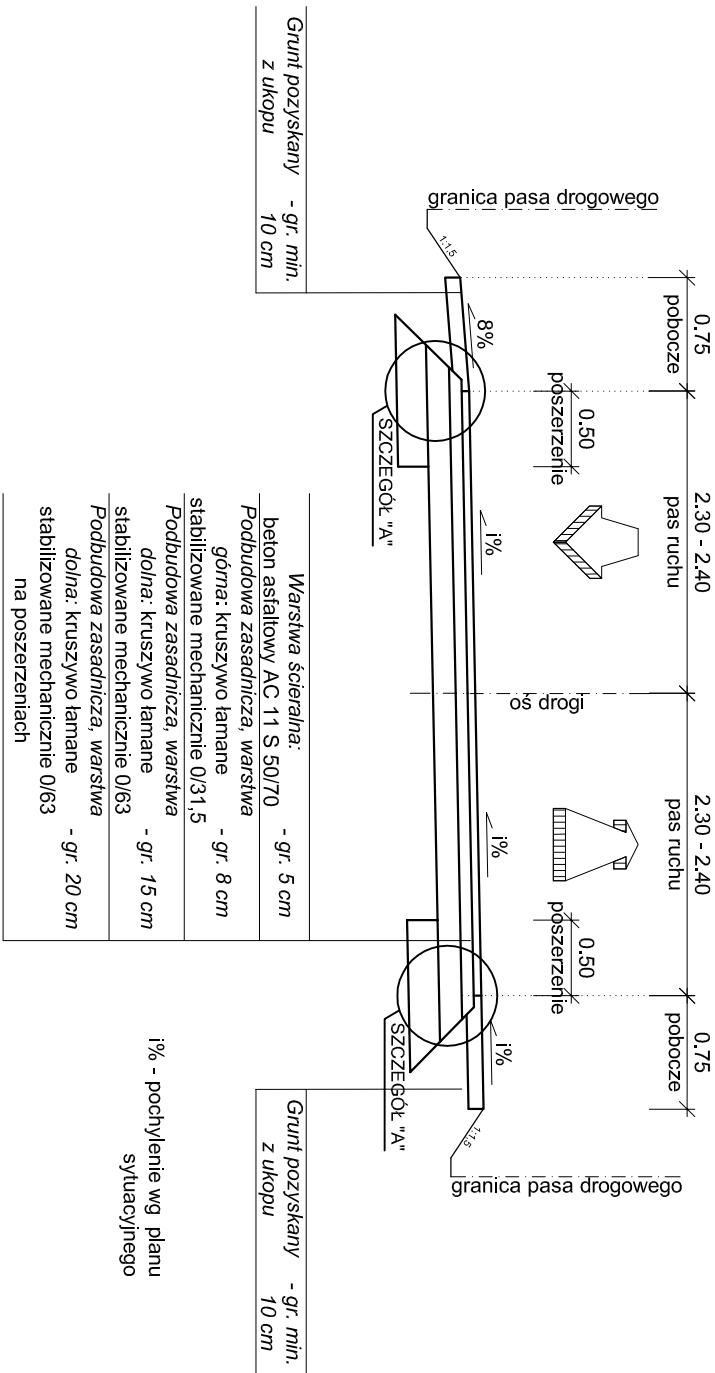

i% - pochylenie wg planu
sytuacyjnego

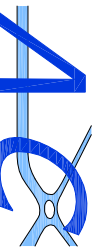jednostka projektowa				WŁAŚCIELE: ADRES: TEL: KOM: E-MAIL: WWW:		ADAM CHMIELEWSKI UL. GEN. Z. BERNIŁA 16/25 62-400 SŁUPCA +48 63 241 01 74 +48 506 713 806 blum@adcdrogapi.pl www.adcdrogapi.pl	
PRAWA AUTORSKIE ZASTRZEŻONE. COPY RIGHTS RESERVED							
Przedmiotowy projekt chroniony jest prawem autorskim zgodnie z art. 1 Ustawy o Prawie Autorskim i Prawach Pokrewnych z dnia 4 lutego 1984 r. (dz. U. nr 34 poz. 83)							
zadanie							
PRZEBUDOWA DROGI GMINNEJ W MIEJSCOWOŚCI DŁUGA GÓRKA, GMINA ZAGÓRÓW.							
obiekt							
DROGA GMINNA							
inwestor							
 Gmina Zagórów ul. Kościelna 4 62-410 Zagórów							
rysunek							
PRZEREKROJE NORMALNE							
projektant		inż. Adam Chmielewski		podpis			
		WKP/0231/POOD/06 w spec. drogowej					
opracował		mgr inż. Artur Smarzyński		podpis			
		mgr inż. Elżbieta Gołęcka – Smarzyńska		podpis			
opracował		Tomasz Zywełt		podpis			
stadium		branża		skala		data	
Materiały do zgłoszenia projektu techniczny		Drogonwa		1:50 1:10		06.2017	
						nr rysunku	
						3.0	