
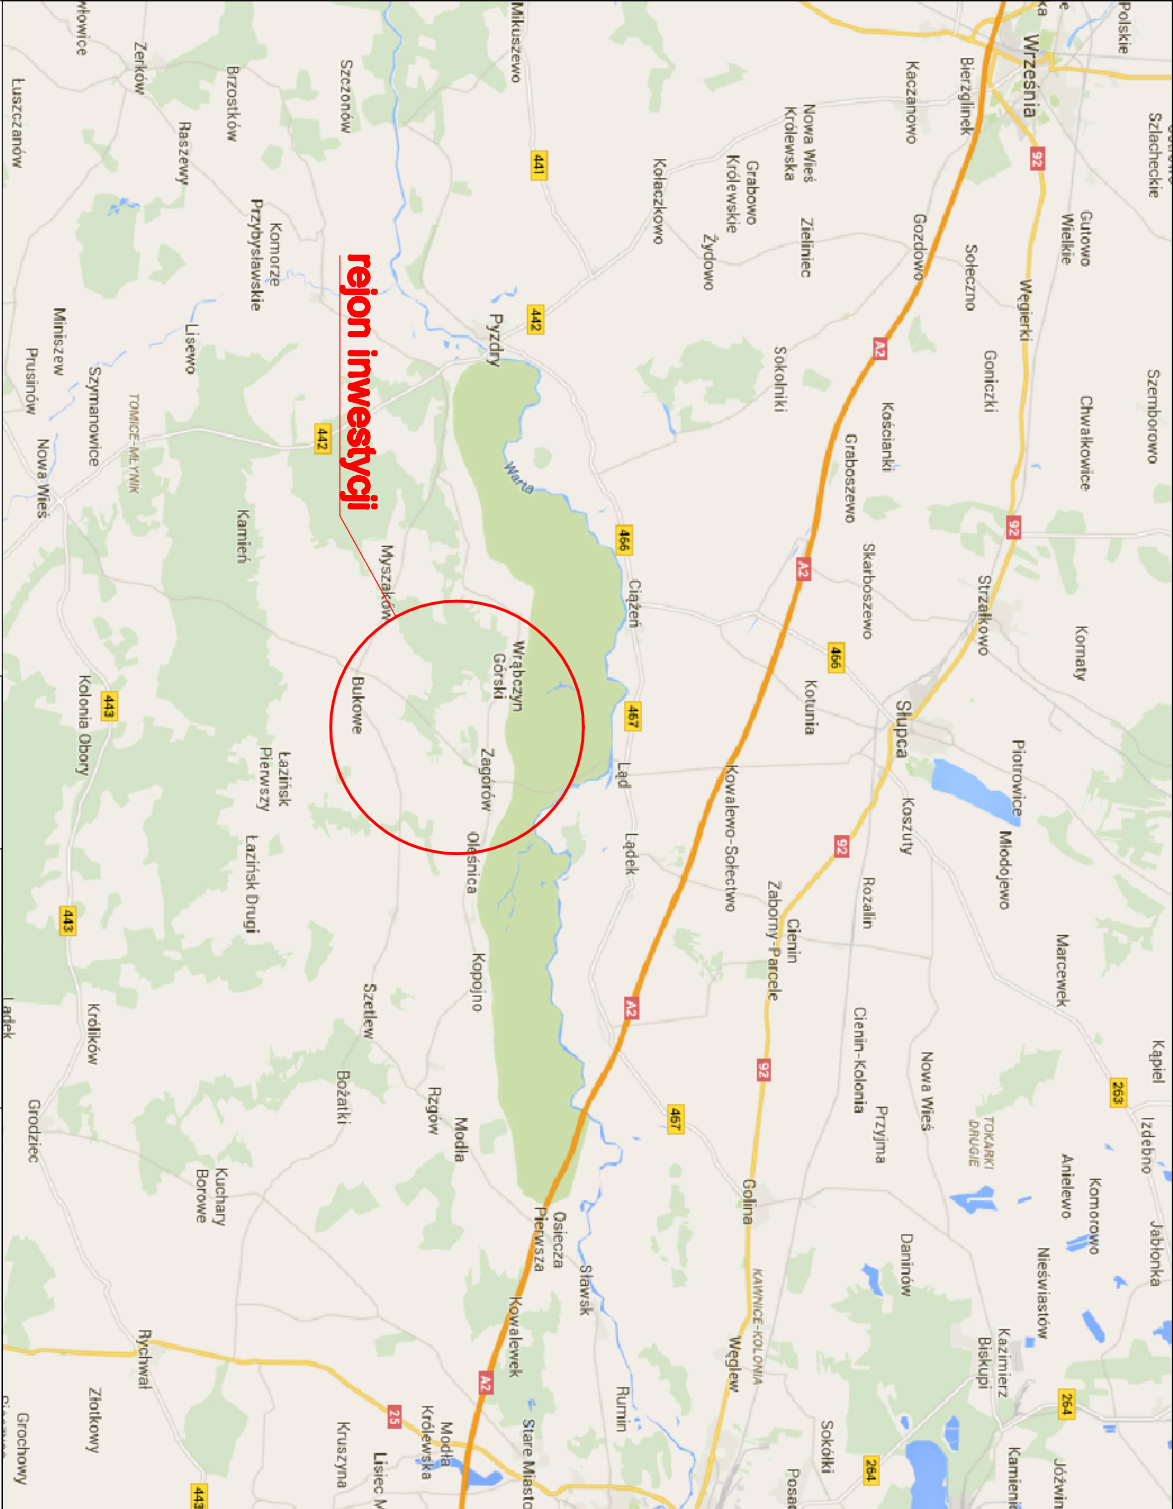
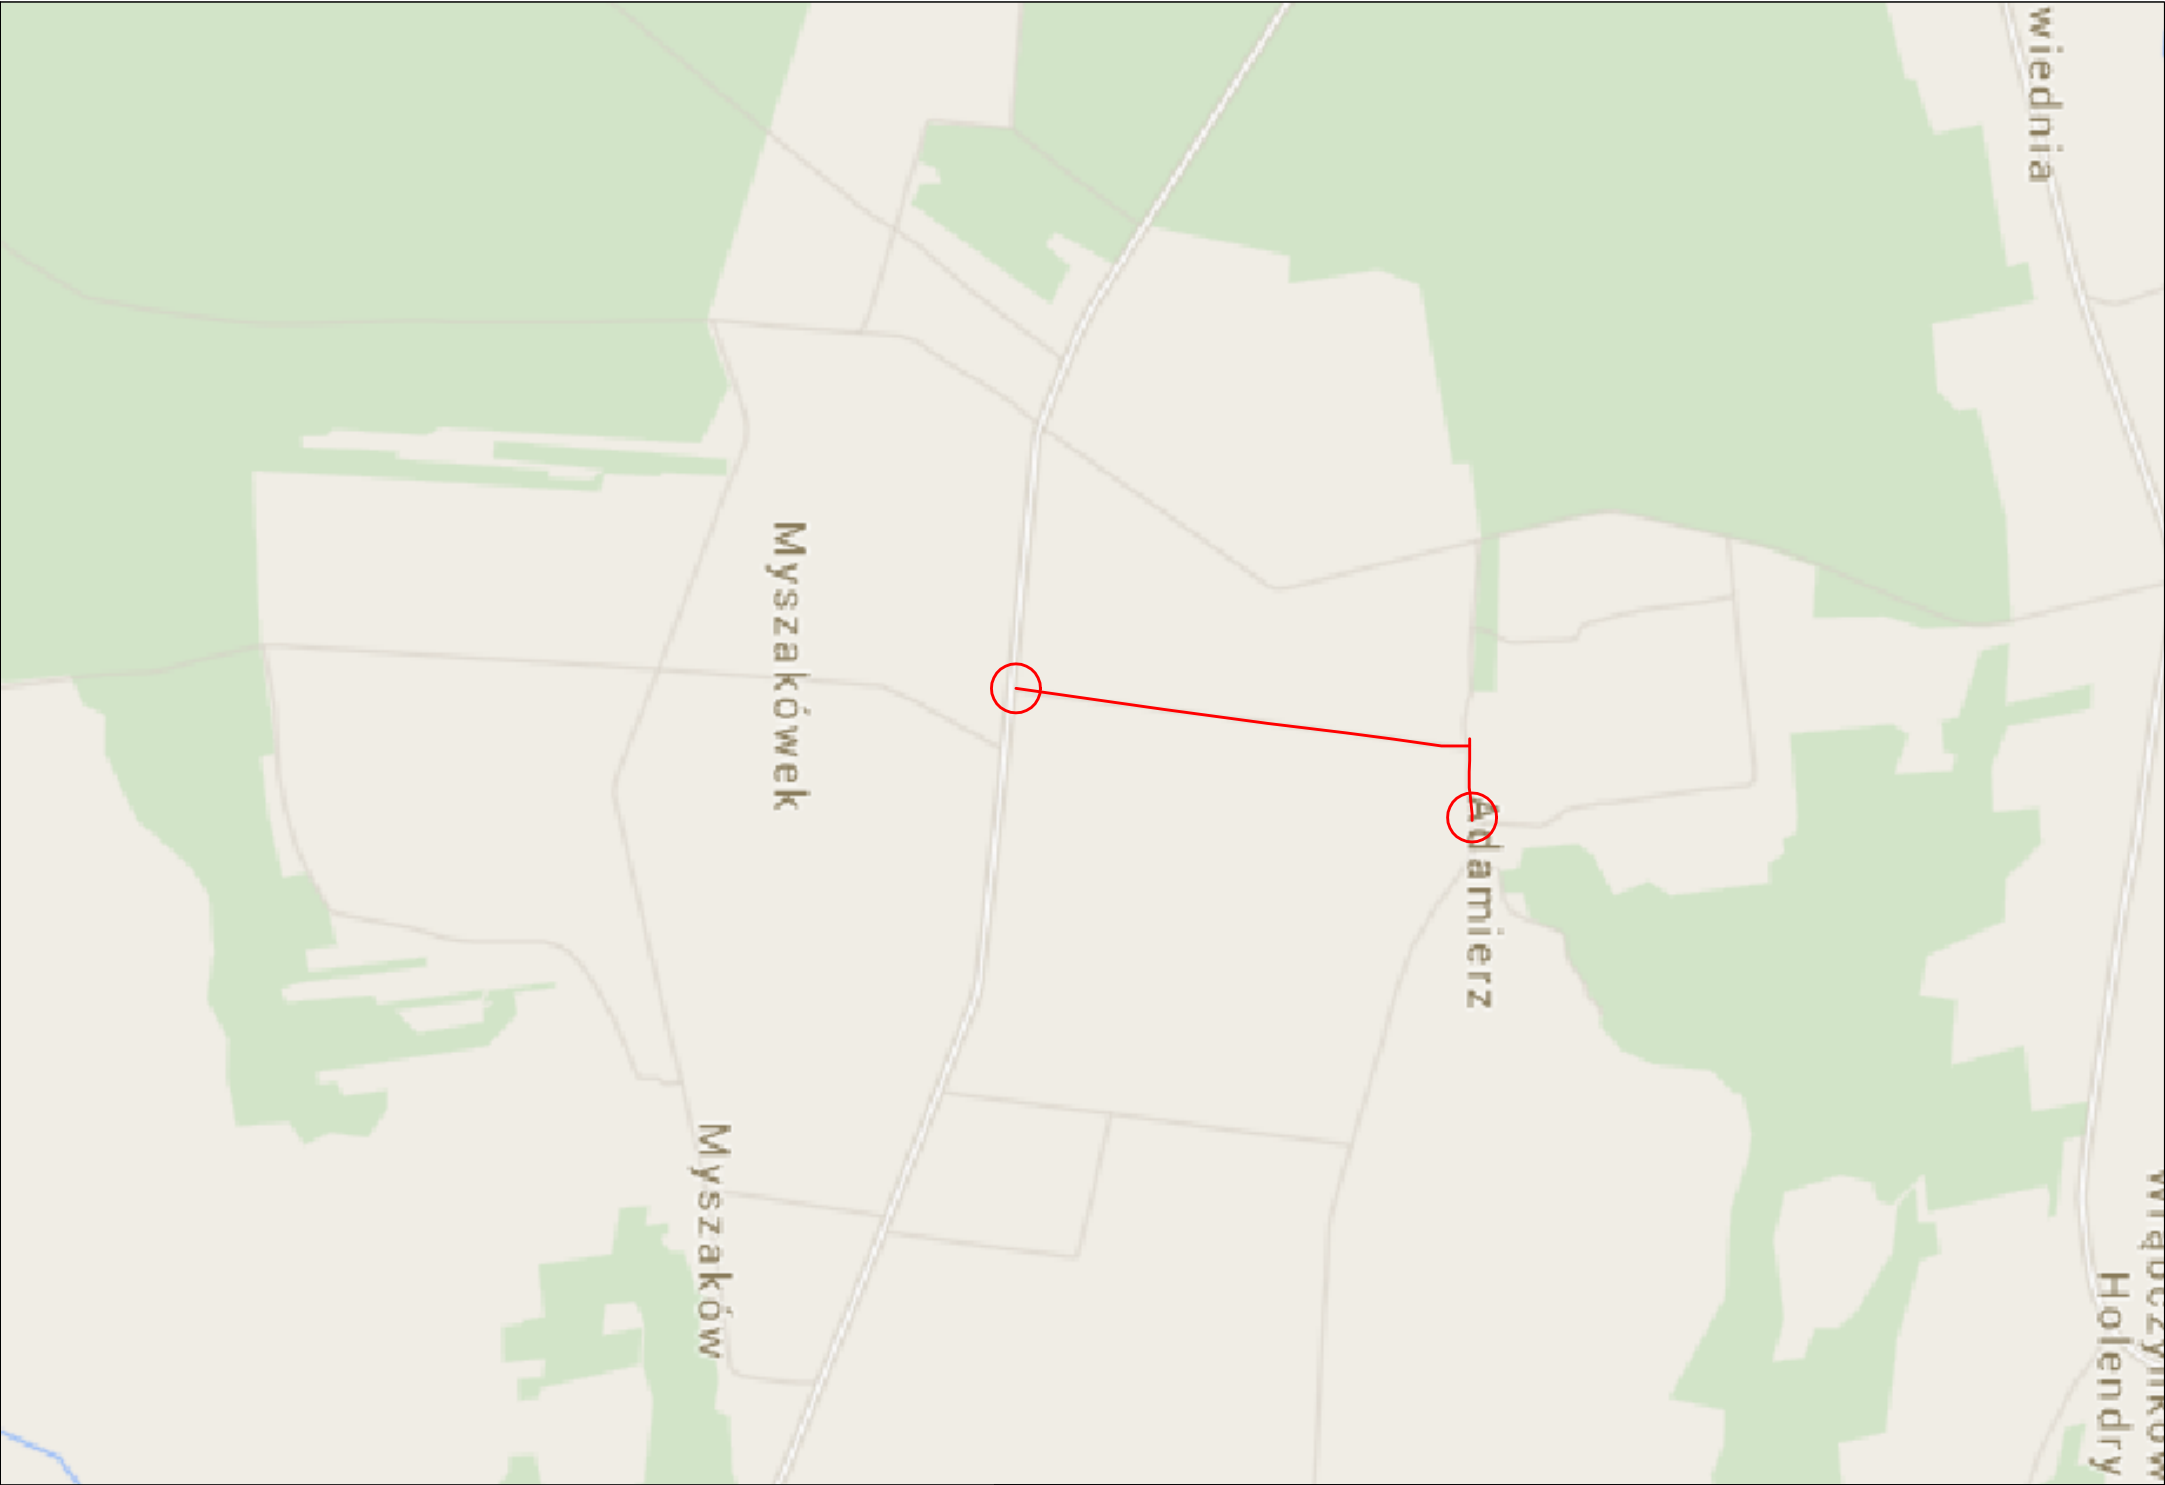
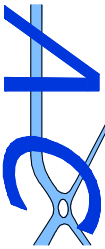


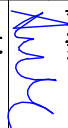

jednostka projektowa		 D A M O S A A D A M C H M I E L E W S K I		WŁAŚCICIEL: ADAM CHMIELEWSKI ADRES: UL. GEN. J. BERNIŃSKA 10/25 02-480 SŁUDŹ TEL./FAX: +48 83 241 01 74 KOM: +48 506 713 006 E-MAIL: biuro@adamcz.pl WWW: www.adamcz.pl	
PRAWA AUTORSKIE ZASTRZEŻONE COPY RIGHTS RESERVED Przedmiotowy projekt chroniony jest prawem autorskim zgodnie z art. 1 Ustawy o Prawie Autorskim i Prawach Pokrewnych z dnia 4 lutego 1984 r. (Dz. U. nr 34 poz. 83)					
zadanie		PRZEBUDOWA DROGI GMINNEJ W MIEJSCOWOŚCI ADAMIERZ			
obiekt		Droga gmina			
inwestor		 Gmina Zagórów ul. Kościelna 4 82-410 Zagórów tel. (0-63) 288-40-90			
rysunek		PLAN ORIENTACYJNY			
projektant		Inż. Adam Chmielewski WKP/0231/POOD/06		podpis 	
opracował		Inż. Mateusz Antkowiak		podpis 	
opracował		Tomasz Zyweł		podpis 	
stadium		branża		nr rysunku	
		skala		data	
Materiały do zgłoszenia robót budowlanych		Drogonwa		03.2015	
				1.0	