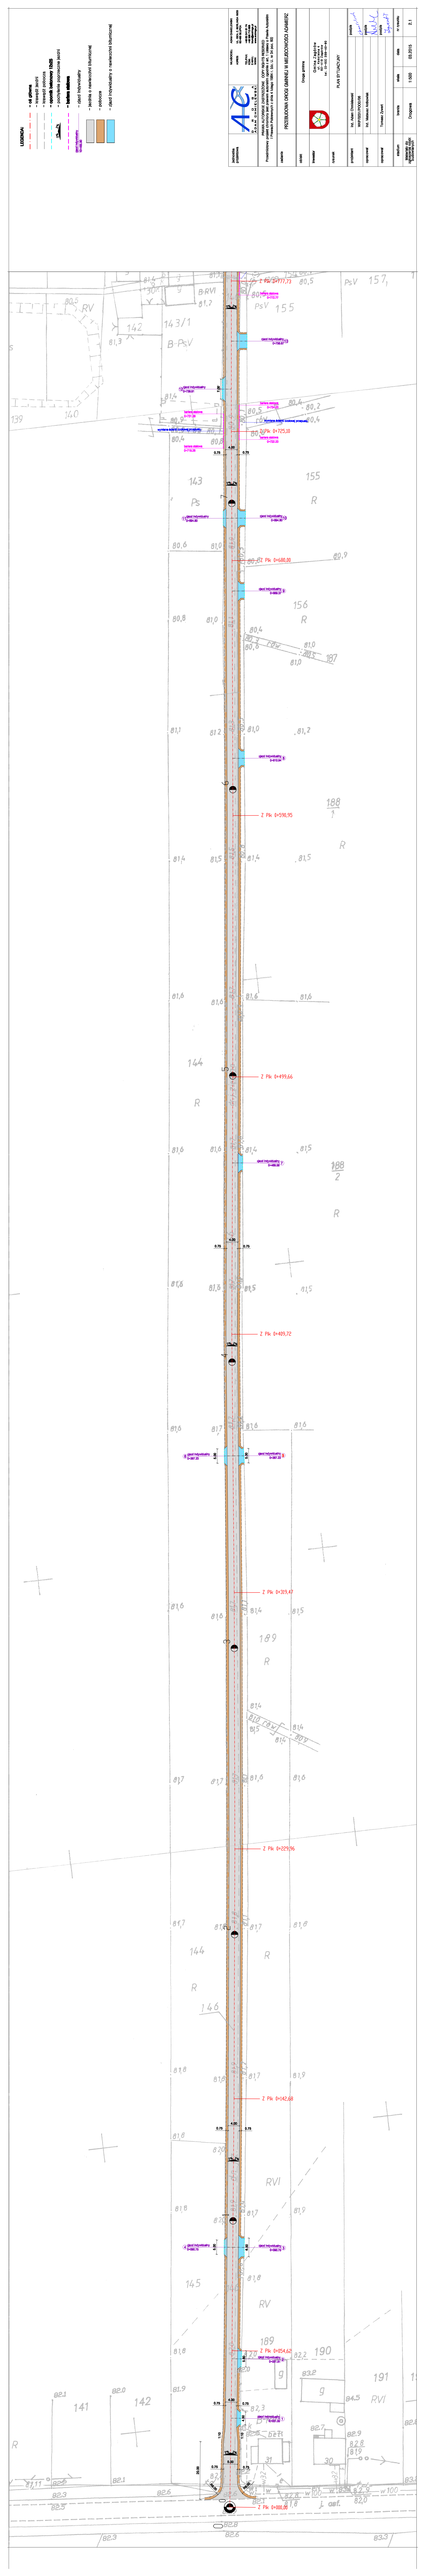

Z Pik 0+000,00
Z Pik 0+054,62
Z Pik 0+142,68
Z Pik 0+229,96
Z Pik 0+319,47
Z Pik 0+409,72
Z Pik 0+499,66
Z Pik 0+590,95
Z Pik 0+680,00
Z Pik 0+725,10
Z Pik 0+777,73
1 zjazd indywidualny 0+031.06
2 zjazd indywidualny 0+051.81
3 zjazd indywidualny 0+090.75
4 zjazd indywidualny 0+090.75
5 zjazd indywidualny 0+387.23
6 zjazd indywidualny 0+387.23
7 zjazd indywidualny 0+489.58
8 zjazd indywidualny 0+610.94
9 zjazd indywidualny 0+669.37
10 zjazd indywidualny 0+694.80
11 zjazd indywidualny 0+694.80
12 zjazd indywidualny 0+739.91
13 zjazd indywidualny 0+756.67
bariera stalowa 0+719.28
bariera stalowa 0+722.23
bariera stalowa 0+731.28
bariera stalowa 0+734.23
bariera stalowa 0+772.77
wymiana ścianki czołowej przepustu
R6.00
R6.00
20.00
1:10
1:10
5.00
4.00
0.75
4.50
5.60
6.50
7.00
2%
1
2
3
4
5
6
7

LEGENDA:

- **oś główna**
- krawędź jezdni
- krawędź pobocza
- **opornik betonowy 12x25**
- 2% 2% – pochylenie poprzeczne jezdni
- **bariera stalowa**
- zjazd indywidualny 10+465.90 – zjazd indywidualny
- ▨ – jezdnia o nawierzchni bitumicznej
- ▨ – pobocze
- ▨ – zjazd indywidualny o nawierzchni bitumicznej

jednostka projektowa	AC DROGA ADAM CHMIELEWSKI	WŁAŚCICIEL: ADAM CHMIELEWSKI ADRES: UL. GEN. Z. BERLINGA 16/25 62-400 SŁUPCA TEL/FAX: +48 63 241 01 74 KOM: +48 506 713 806 E-MAIL: biuro@acdroga.pl WWW: www.acdroga.pl

PRAWA AUTORSKIE ZASTRZEŻONE COPY RIGHTS RESERVED
Przedmiotowy projekt chroniony jest prawem autorskim zgodnie z art. 1 Ustawy o Prawie Autorskim i Prawach Pokrewnych z dnia 4 lutego 1984 r. (dz. U. nr 34 poz. 83)

zadanie	PRZEBUDOWA DROGI GMINNEJ W MIEJSCOWOŚCI ADAMIERZ	
obiekt	Droga gminna	
inwestor	Gmina Zagórów ul. Kościelna 4 62-410 Zagórów tel. (0-63) 268-40-90	
rysunek	PLAN SYTUACYJNY	
projektant	inż. Adam Chmielewski WKP/0231/POOD/06	podpis Chmielewski
opracował	inż. Mateusz Antkowiak	podpis
opracował	Tomasz Zywert	podpis Zywert T

stadium	branża	skala	data	nr rysunku
Materiały do zgłoszenia robót budowlanych	Drogowa	1:500	03.2015	2.1