

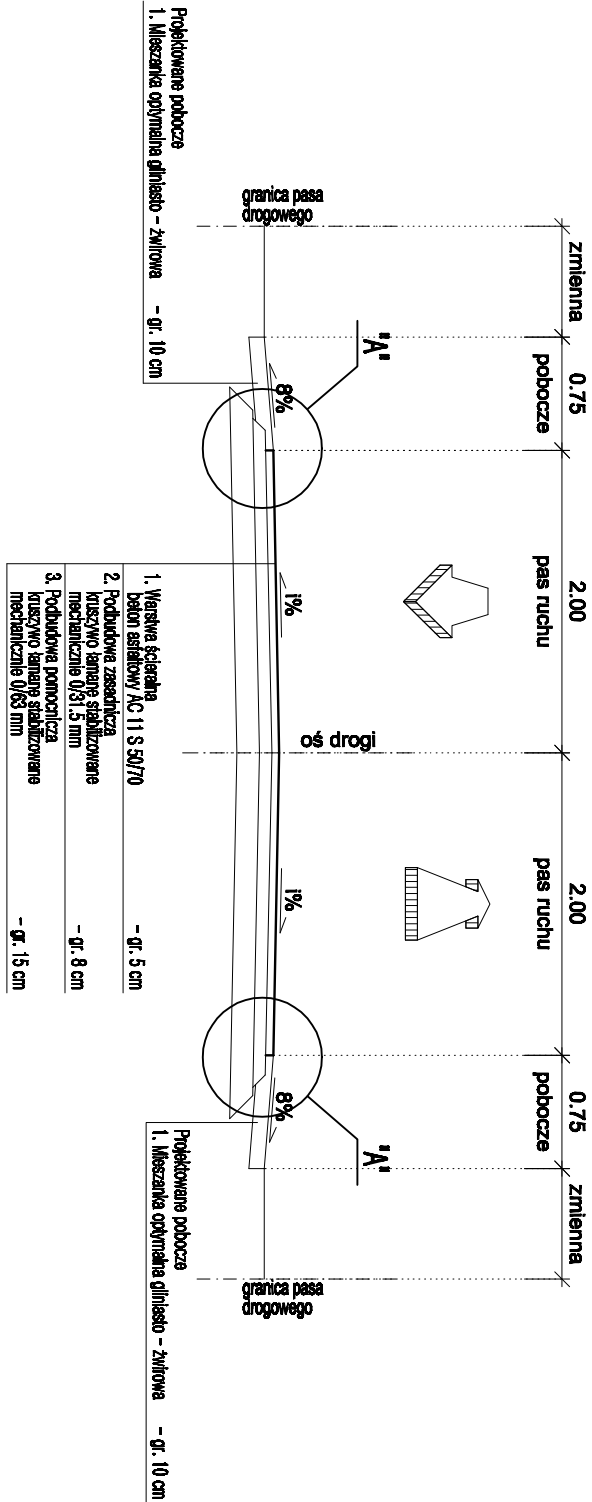
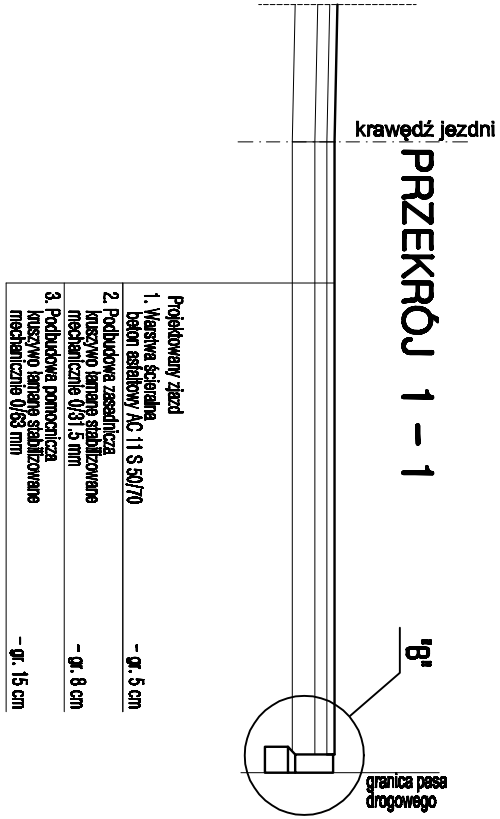
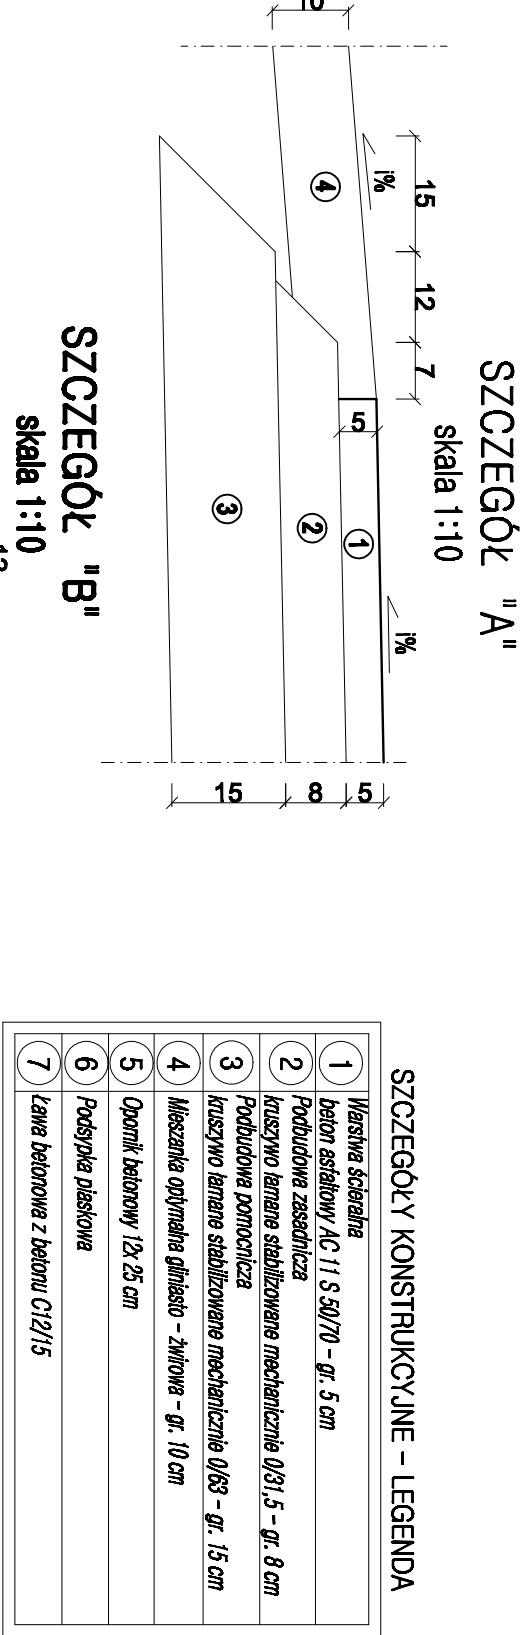


Przekrój
od km 0+000.00 do km 0+993.86
skala 1:50

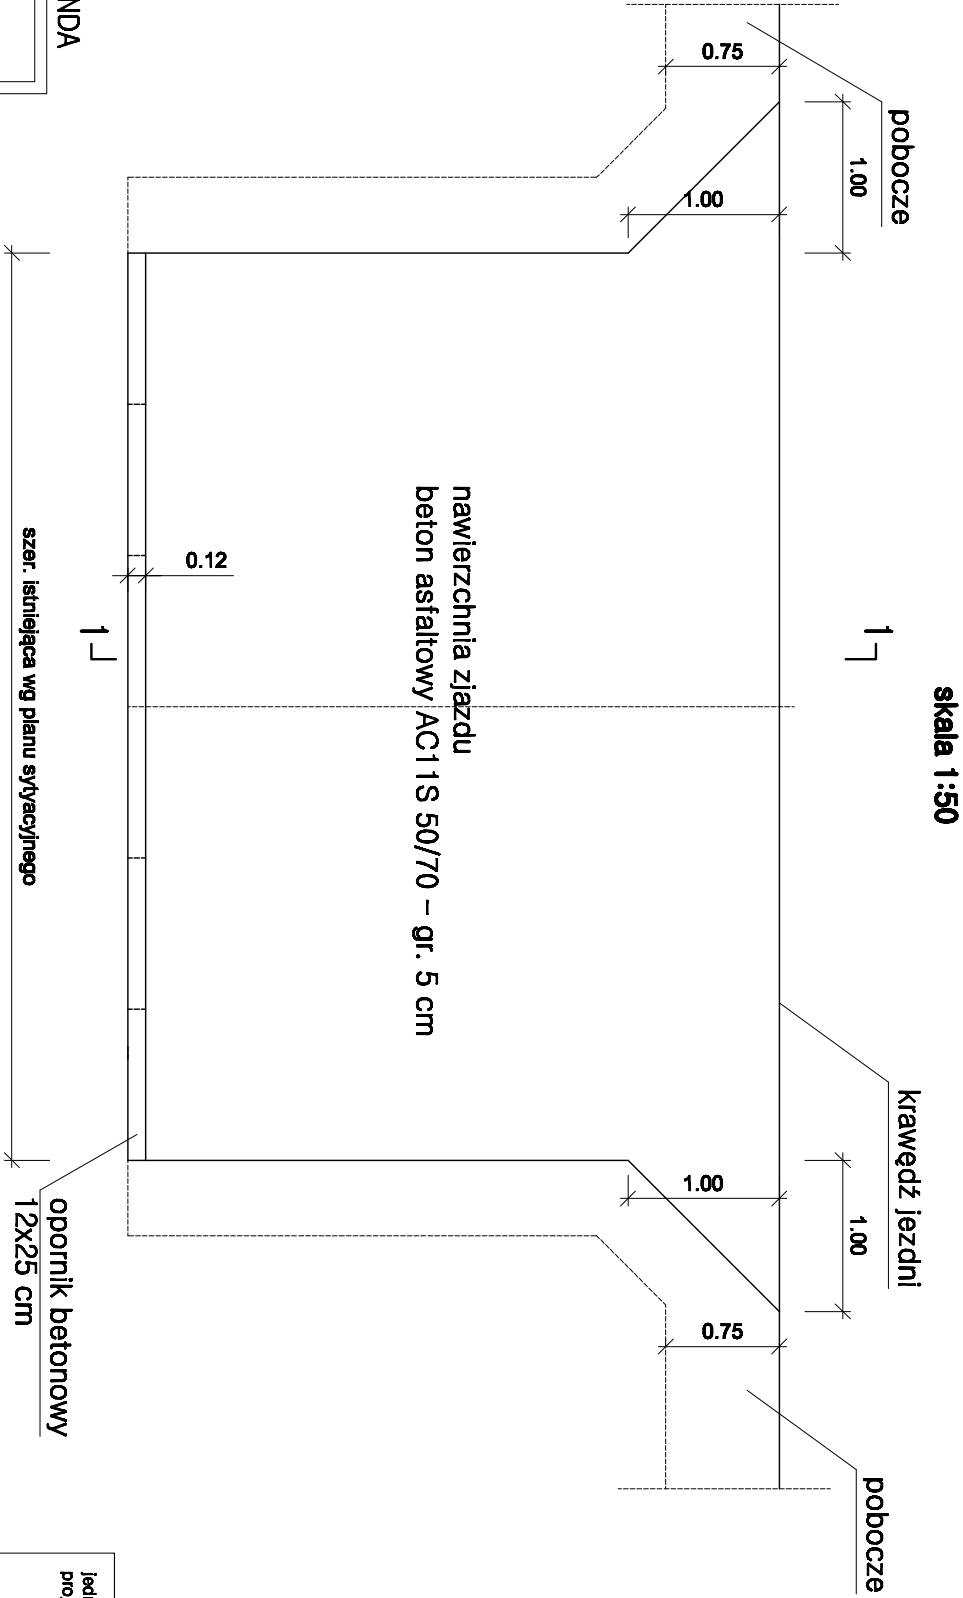

SZCZEGÓŁ KONSTRUKCJI ZJAZDU INDYWIDUALNEGO
O NAWIERZCHNI BITUMICZNEJ

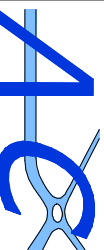

jednostka projektowa	 ADAM CHMIELEWSKI	WŁASZCZELNOŚĆ: ADAM CHMIELEWSKI UL. GEN. Z. BERNIŁKI 10/25 82-400 SZULCZA	ADRES: TEL/FAX: E-MAIL: WWW:
PRZEDMIOTOWY PROJEKT CHRONIONY JEST PRAWEM AUTORSKIM ZGODNIE Z ART. 1 USTAWY O PRAWIE AUTORSKIM I PRAWACH POKREWNYCH Z DNIA 4 LUTEGO 1984 R. (DZ. U. NR 34 POZ. 53)			
zadanie	PRZEBUDOWA DROGI GMINNEJ W MIEJSCOWOŚCI ADAMIERZ		
obiekt	Droga gminna		
inwestor	 Gmina Zagórz ul. Kościelna 4 82-410 Zagórz tel.: (0-63) 288-40-90		
rysunek	PRZESZCZEGÓŁY KONSTRUKCYJNE - LEGENDA		
projektant	Inż. Adam Chmielewski		
opracował	WKP/0231/POOD/06		
opracował	Inż. Mateusz Antkowiak		
opracował	Tomasz Zywiak		
stadium	brazna		
skala	1:50		
data	03.2015		
nr rysunku	3.0		