
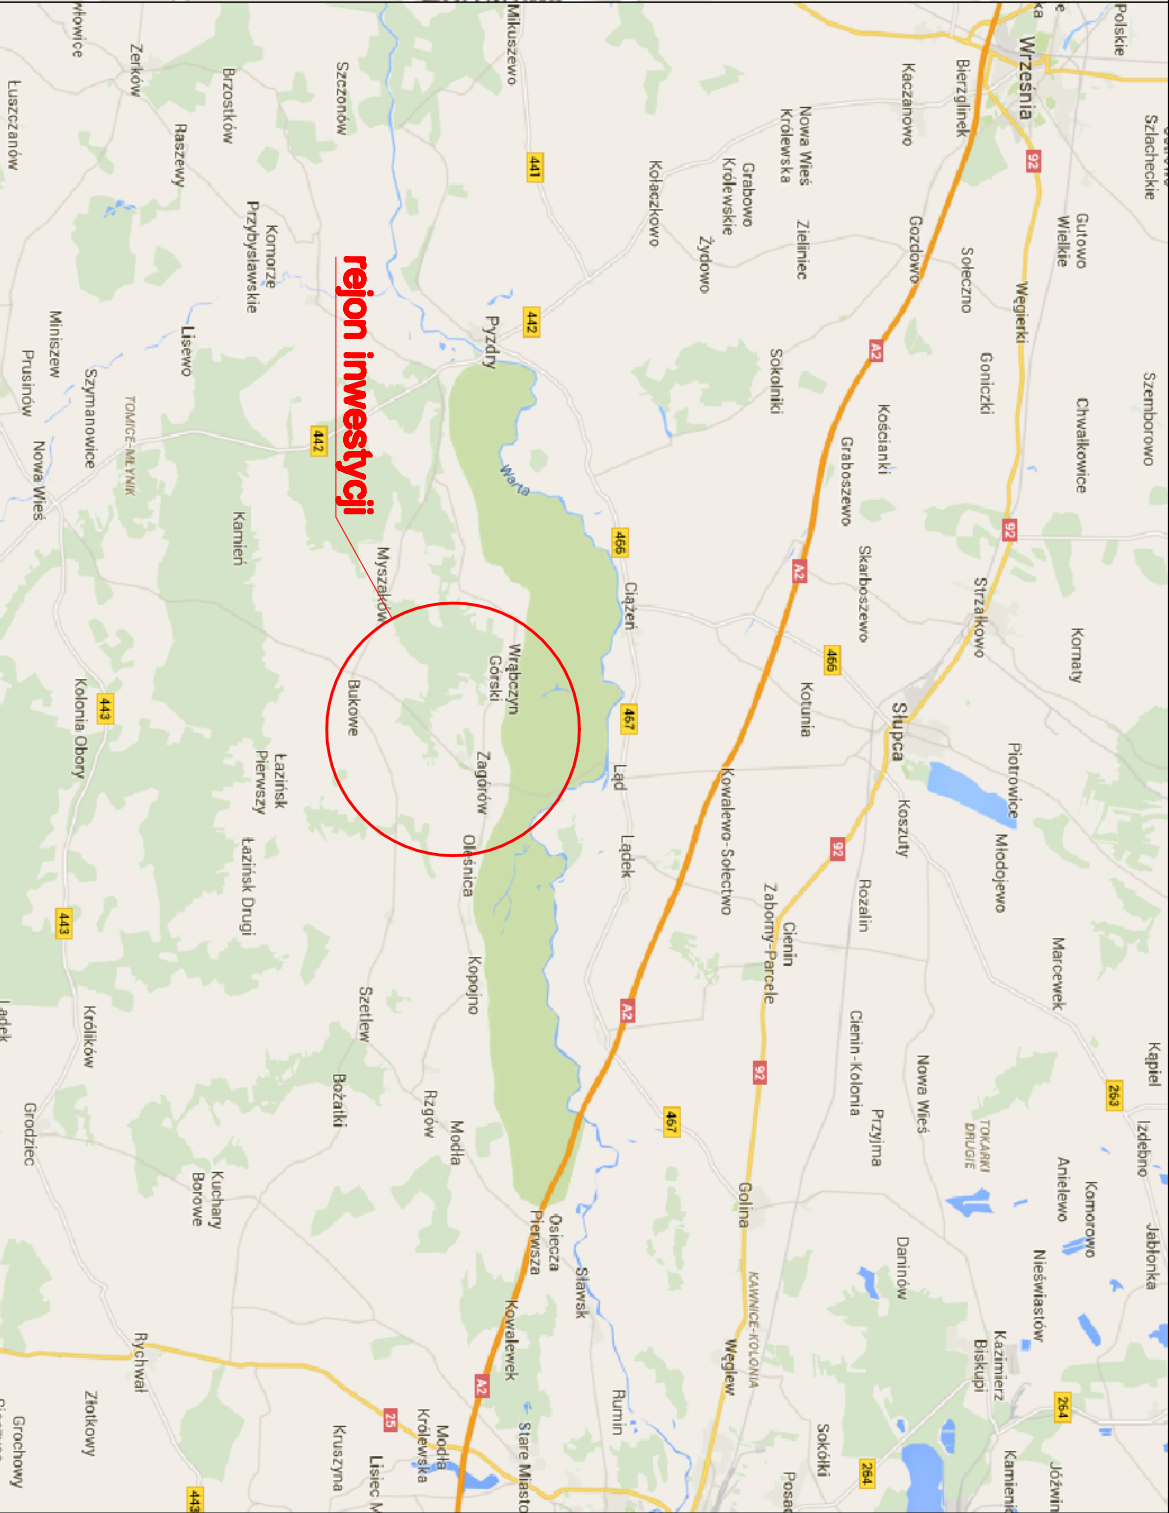
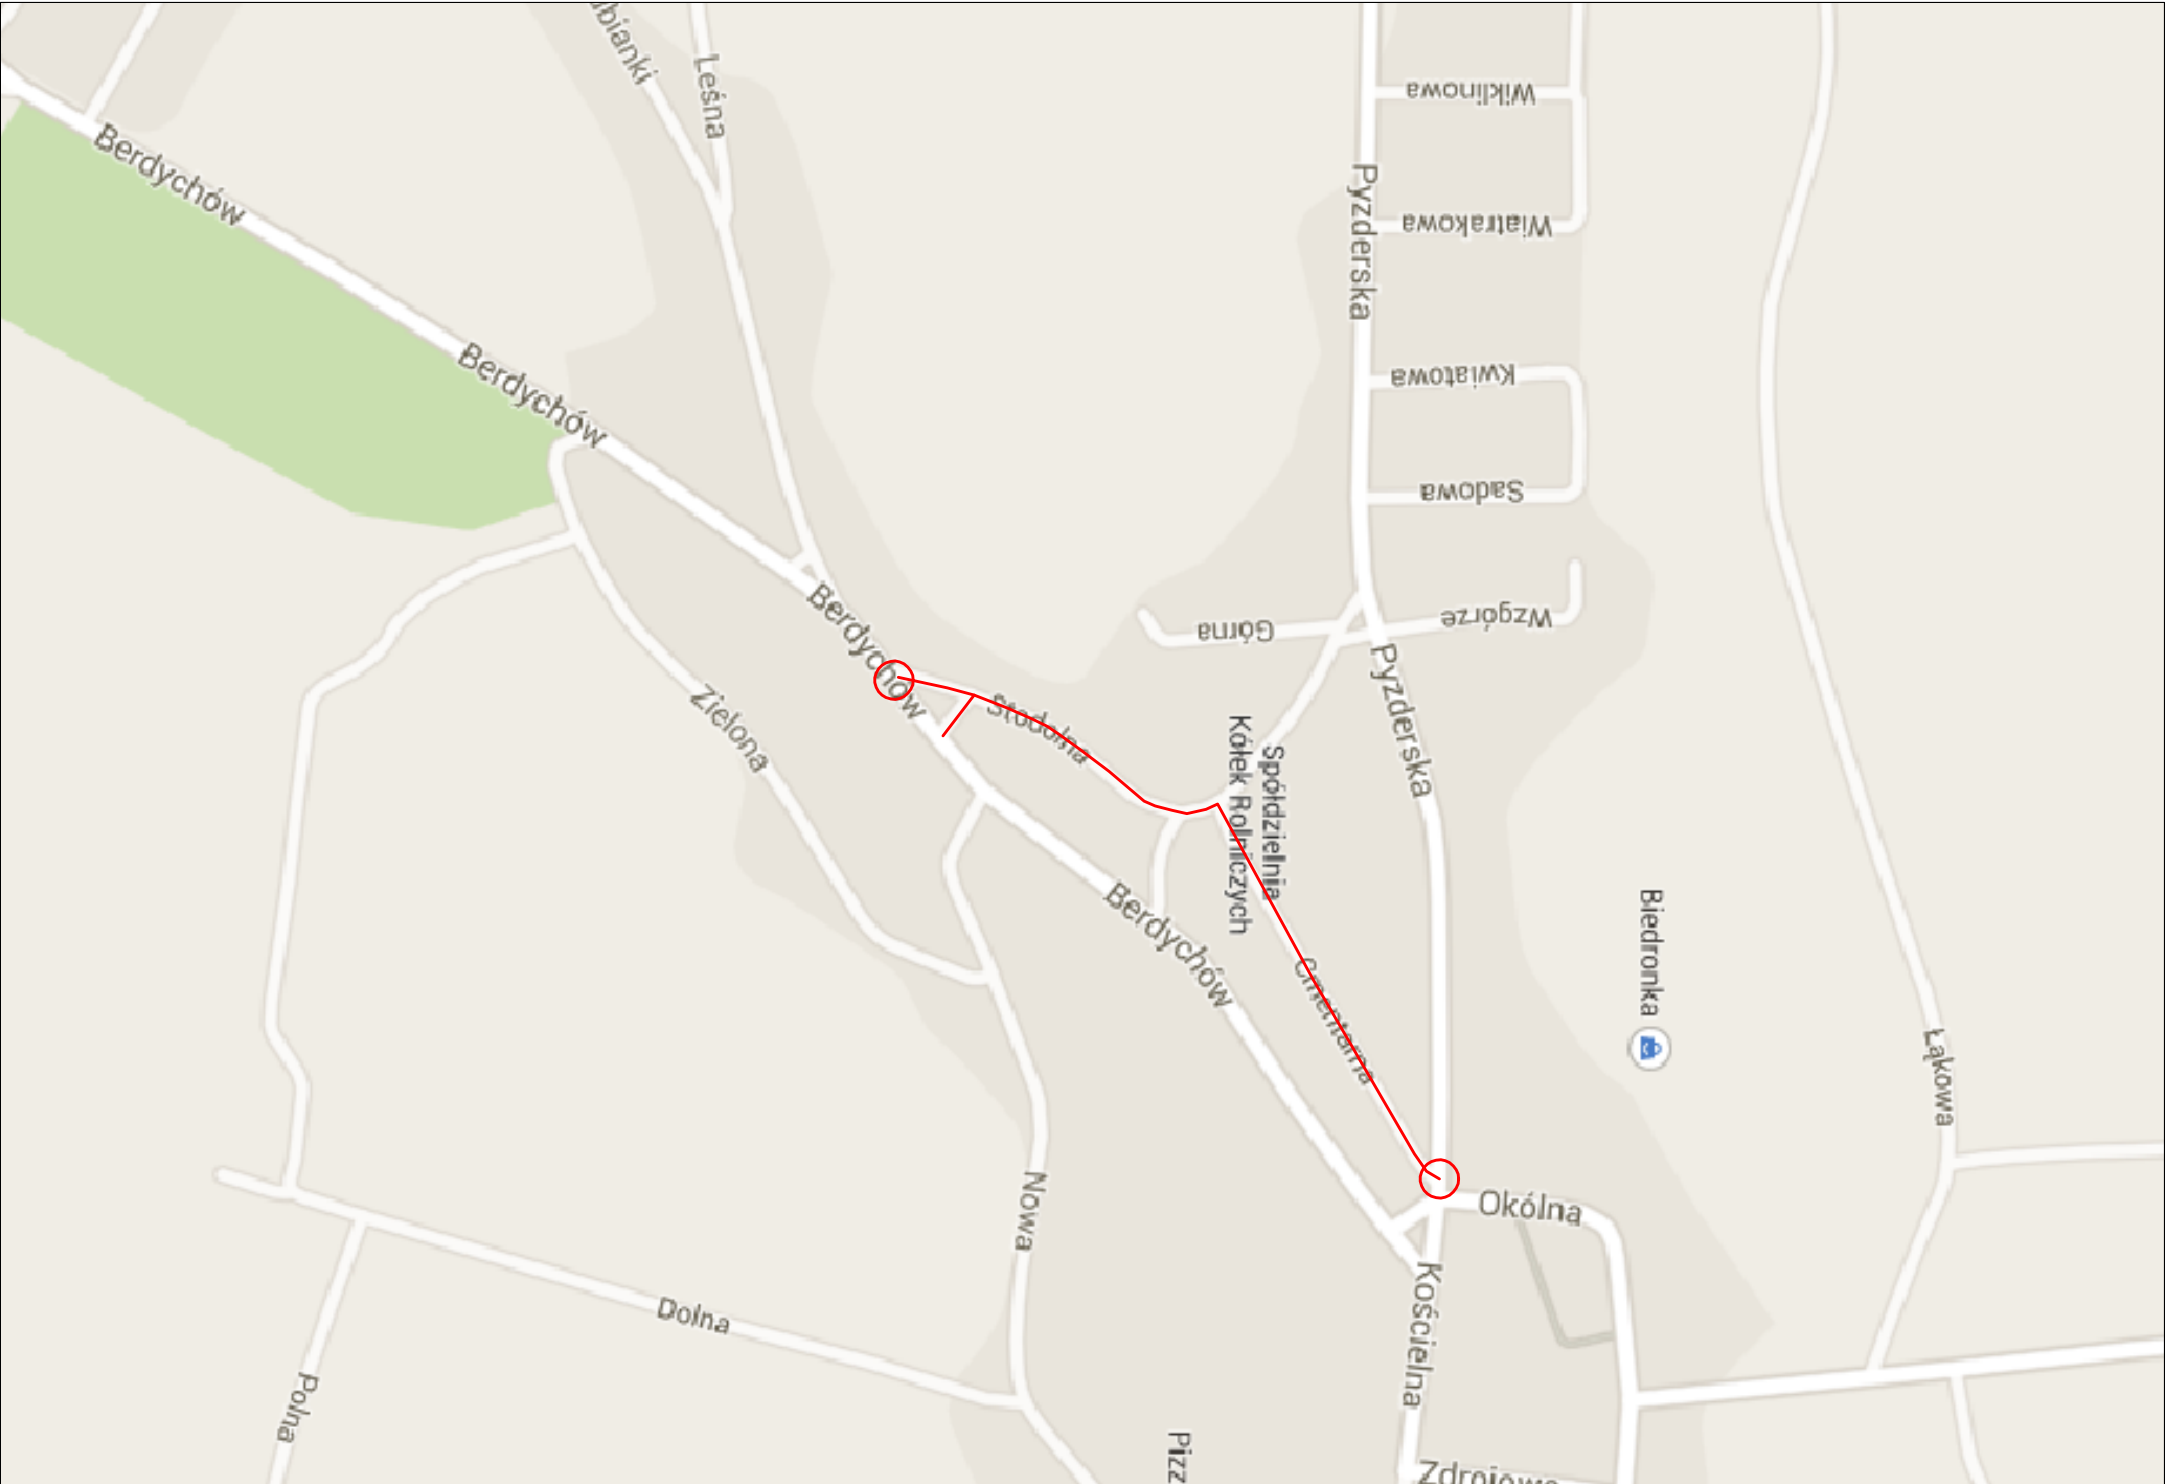


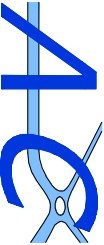

jednostka projektowa	 ADAM CHMIELEWSKI		WŁAŚCICIEL: ADAM CHMIELEWSKI ADRES: UL. GEN. Z. BERLINA 18/25 62-400 SŁUPCA TEL/FAX: KOK: E-MAIL: WWW: www.adamc.pl	
PRAWA AUTORSKIE ZASTRZEŻONE. COPY RIGHTS RESERVED Przedmiotowy projekt chroniony jest prawem autorskim zgodnie z art. 1 Ustawy o Prawie Autorskim i Prawach Pokrewnych z dnia 4 lutego 1984 r. (Dz. U. nr 34 poz. 83)				
zadanie	PRZEBUDOWA UL. STODOLNEJ I UL. CEMENTARNEJ W MIEJSCOWOŚCI ZAGÓRÓW			
obiekt	Droga gminna			
inwestor		Gmina Zagórów ul. Kościelna 4 62-410 Zagórów tel. (0-63) 268-40-90		
rysunek	PLAN ORIENTACYJNY			
projektant	hr. Adam Chmielewski		podpis	
	WKP/0231/POOD/06		Chmielewski	
	hr. Mateusz Antkowiak		podpis	
opracował	Tomasz Zywiłt		podpis	
			Zywiłt	
opracował	stadium		nr rysunku	
opracował	branża		data	
opracował	skala		nr rysunku	
opracował	Drogonia		03.2015	
opracował	1.0			