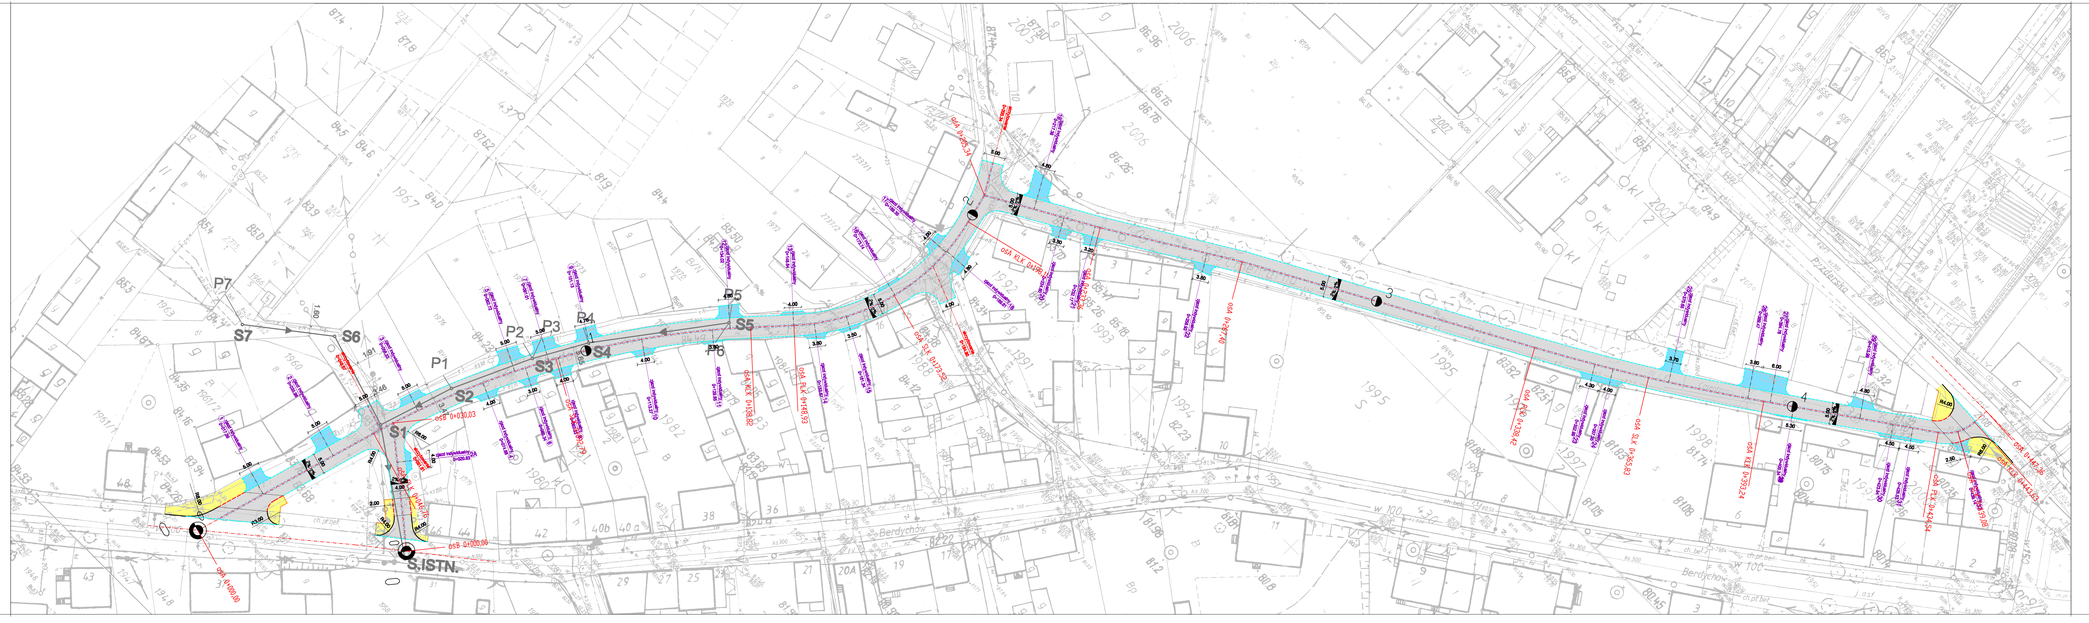

jednostka projektowa	AUTOR: ADAM CHMIELEWSKI ADRES: UL. GEN. Z. BOHLALA 14/26 62-400 SŁUPCA TELEFAX: +48 63 241 81 74 KOM.: +48 606 772 886 E-MAIL: biuro@acprojekt.pl www.acprojekt.pl		
PRAWA AUTORSKIE ZASTRZEŻONE. COPY RIGHTS RESERVED Przedmiotowy projekt chroniony jest prawem autorskim zgodnie z art. 1 Ustawy o Prawie Autorskim i Prawach Pokrewnych z dnia 4 lutego 1994 r. (dz. U. nr 24 poz. 83)			
zadanie	PRZEBUDOWA UL. STODOLNEJ I UL. CMENTARNEJ W MIEJSCOWOŚCI ZAGÓRÓW		
obiekt	Droga gminna		
inwestor	Gmina Zagórów ul. Kościelna 1 62-720 Zagórów tel. 13-433 359-48-99		
rysunek	PLAN SYTUACYJNY		
projektant	inż. Adam Chmielewski		podpis
	WKP/2231/POOD/06		
opracował	inż. Mateusz Antkowiak		podpis
opracował	Tomasz Żywert		podpis
stadium	branża	skala	data	nr rysunku
Materiały do zgłoszenia robót budowlanych	Drogowa	1:500	03.2015	2.0