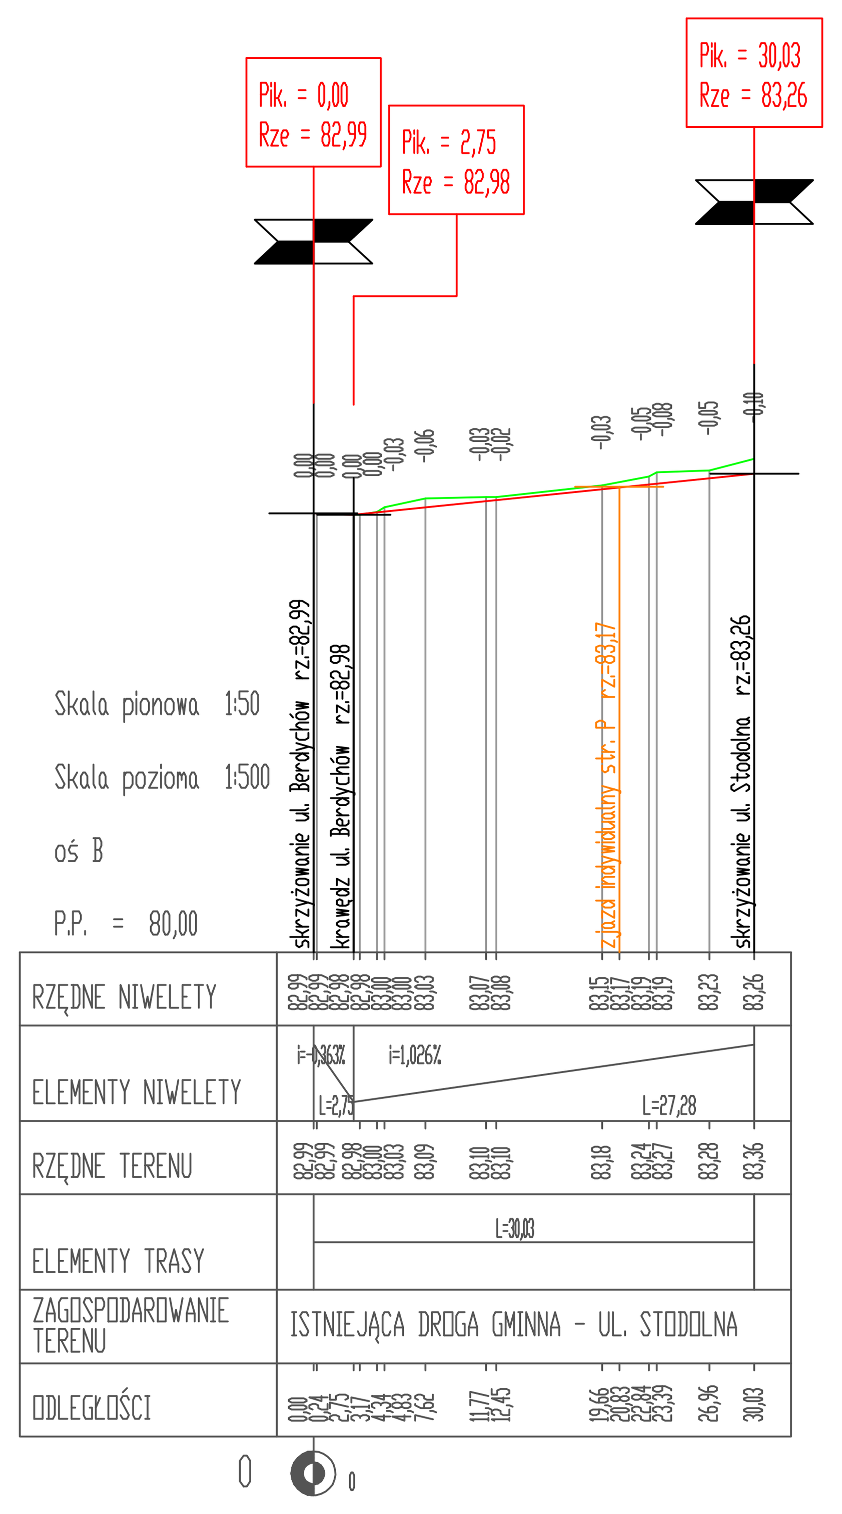

LEGENDA

– niweleta projektowana

– teren

jednostka projektowa	ACDROGA ADAM CHMIELEWSKI	WŁAŚCICIEL:	ADAM CHMIELEWSKI
		ADRES:	UL. GEN. Z. BERLINGA 16/25 62-400 SŁUPCA
		TEL/FAX:	+48 63 241 01 74
		KOM:	+48 506 713 806
		E-MAIL:	biuro@acdroga.pl
		WWW:	www.acdroga.pl

PRAWA AUTORSKIE ZASTRZEŻONE COPY RIGHTS RESERVED
Przedmiotowy projekt chroniony jest prawem autorskim zgodnie z art. 1 Ustawy o Prawie Autorskim i Prawach Pokrewnych z dnia 4 lutego 1984 r. (dz. U. nr 34 poz. 83)

zadanie	PRZEBUDOWA UL. STODOLNEJ I UL. CMENTARNEJ W MIEJSCOWOŚCI ZAGÓRÓW	
obiekt	Droga gminna	
inwestor	Gmina Zagórów, ul. Kościelna 4, 62-410 Zagórów, tel. (0-63) 268-40-90	
rysunek	PRZEKRÓJ PODŁUŻNY	
projektant	inż. Adam Chmielewski, WKP/0231/POOD/06	podpis
opracował	inż. Mateusz Antkowiak	podpis
opracował	Tomasz Zywert	podpis

stadium	branża	skala	data	nr rysunku
Materiały do zgłoszenia robót budowlanych	Drogowa	1:50/500	03.2015	4.0