


od km 0+000,00 do km 0+071,00  
skala 1:50

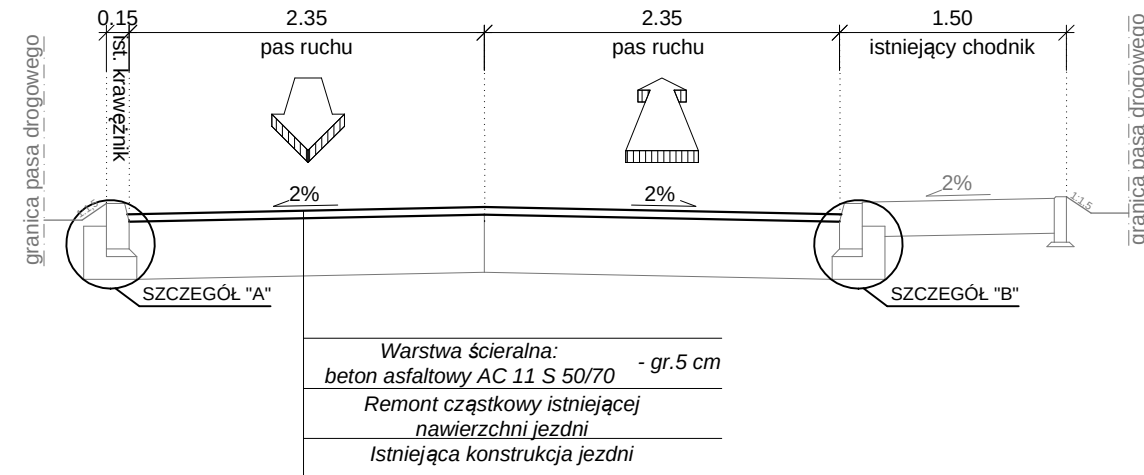


Warstwa ścieralna:  
beton asfaltowy AC 11 S 50/70 - gr. 5 cm  
Remont cząstkowy istniejącej  
nawierzchni jezdni  
Istniejąca konstrukcja jezdni

SZCZEGÓŁY KONSTRUKCYJNE – LEGENDA

|   |                                                                            |
|---|----------------------------------------------------------------------------|
| 1 | Projektowana warstwa ścieralna<br>beton asfaltowy AC11S 50/70 – gr. 5 cm   |
| 2 | Remont cząstkowy istniejącej nawierzchni<br>betonem asfaltowym AC11S 50/70 |
| 3 | Istniejąca konstrukcja jezdni                                              |
| 4 | Istniejący krawężnik betonowy 15x30x100 cm                                 |
| 5 | Istniejąca podsypka cementowo-piaskowa                                     |
| 6 | Istniejąca tawa z betonu cementowego C12/15 z oporem                       |
| 7 | Istniejąca konstrukcja chodnika                                            |
| 8 | Projektowane pobocze z mieszanki gliniasto- żwirowej – gr. 10 cm           |

od km 0+071,00 do km 0+266,00  
skala 1:50

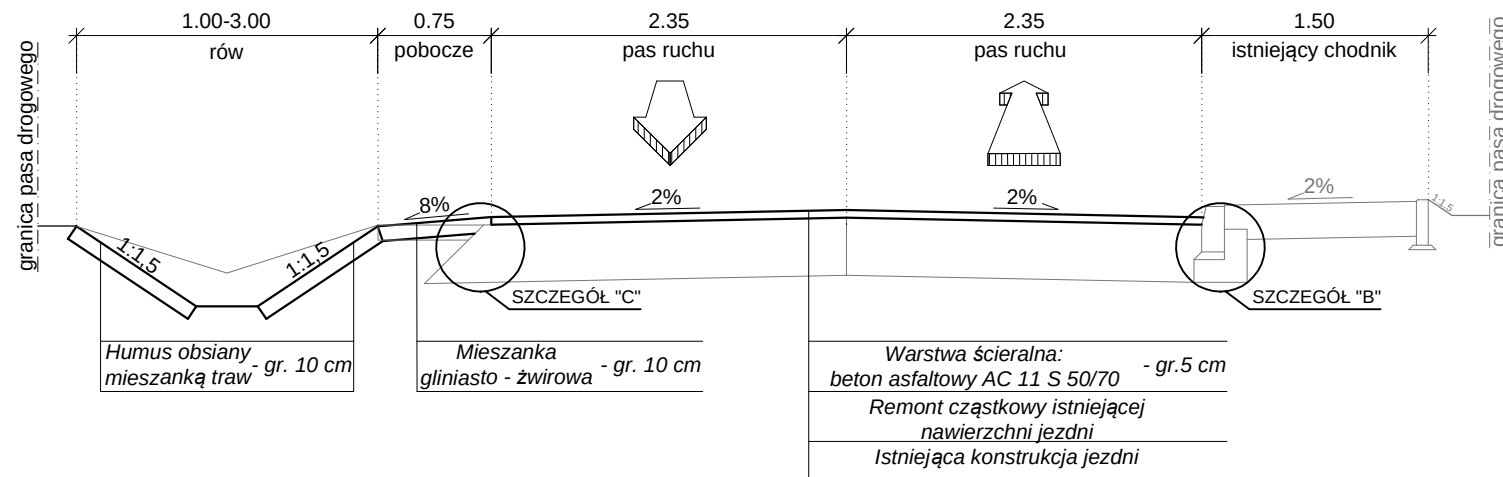


Humus obsiany  
mieszką traw - gr. 10 cm


Mieszanka  
gliniasto - żwirowa - gr. 10 cm

Warstwa ścieralna:  
beton asfaltowy AC 11 S 50/70 - gr. 5 cm  
Remont cząstkowy istniejącej  
nawierzchni jezdni  
Istniejąca konstrukcja jezdni


SZCZEGÓŁ "A"  
skala 1:10



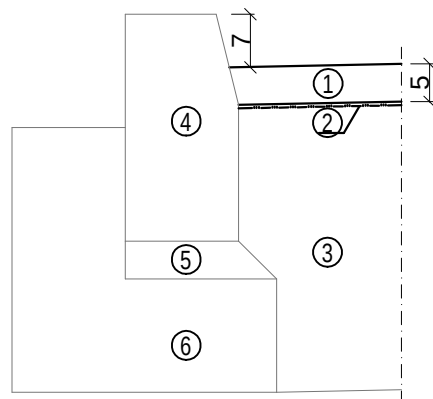


SZCZEGÓŁ "B"  
skala 1:10

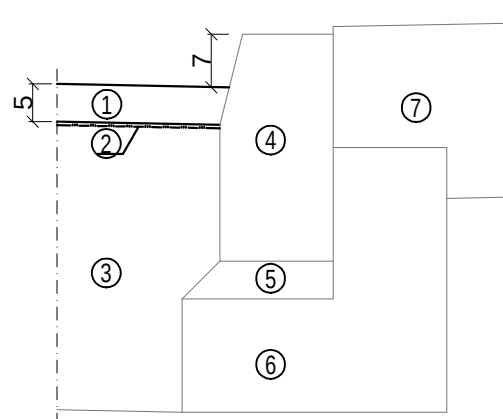

SZCZEGÓŁ "C"  
skala 1:10

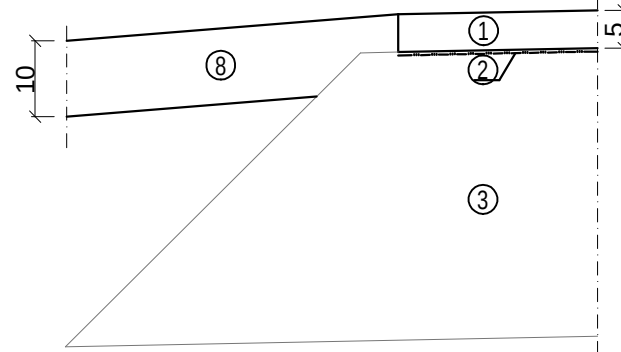
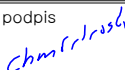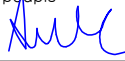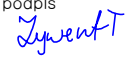
|   |                                                                                       |   |         |                                                                                                 |
|---|---------------------------------------------------------------------------------------|---|---------|-------------------------------------------------------------------------------------------------|
| jednostka projektowa   |  | WŁAŚCICIEL: ADAM CHMIELEWSKI<br>ADRES: UL. GEN. ZYGMUNTA BERLINGA 16/25<br>62-400 SŁUPCA<br>TEL: +48 63 241 01 74<br>KOM: +48 506 713 806<br>E-MAIL: biuro@acdrgo.pl<br>WWW: www.acdrgo.pl |         |                                                                                                 |
| PRAWA AUTORSKIE ZASTRZEŻONE COPY RIGHTS RESERVED<br>Przedmiotowy projekt chroniony jest prawem autorskim zgodnie z art. 1 Ustawy o Prawie Autorskim i Prawach Pokrewnych z dnia 4 lutego 1984 r. (dz. U. nr 34 poz. 83) |                                                                                       |   |         |                                                                                                 |
| zadanie   | REMONT NAWIERZCHNI NA DZIAŁKACH NR 42/1, 27, 91,<br>W MIEJSCOWOŚCI TRĄBCZYN           |   |         |                                                                                                 |
| obiekt   | DROGA GMINNA                                                                          |   |         |                                                                                                 |
| inwestor   |  | Gmina Zagórz<br>ul. Kościelna 4<br>62 – 410 Zagórz   |         |                                                                                                 |
| rysunek   | PRZEKRÓJ NORMALNY                                                                     |   |         |                                                                                                 |
| projektant   | inż. Adam Chmielewski                                                                 |   |         | podpis<br> |
|   | WKP/0231/POOD/06                                                                      |   |         |                                                                                                 |
| opracował   | inż. Mateusz Antkowiak                                                                |   |         | podpis<br> |
|   |                                                                                       |   |         |                                                                                                 |
| opracował   | Tomasz Zywert                                                                         |   |         | podpis<br> |
|   |                                                                                       |   |         |                                                                                                 |
| stadium   | branża                                                                                | skala   | data    | nr rysunku                                                                                      |
| Materiały przetargowe   | Drogowa                                                                               | 1:10<br>1:50   | 05.2015 | 2.0                                                                                             |