



ELEWACJA PÓŁNOCNA 1:50

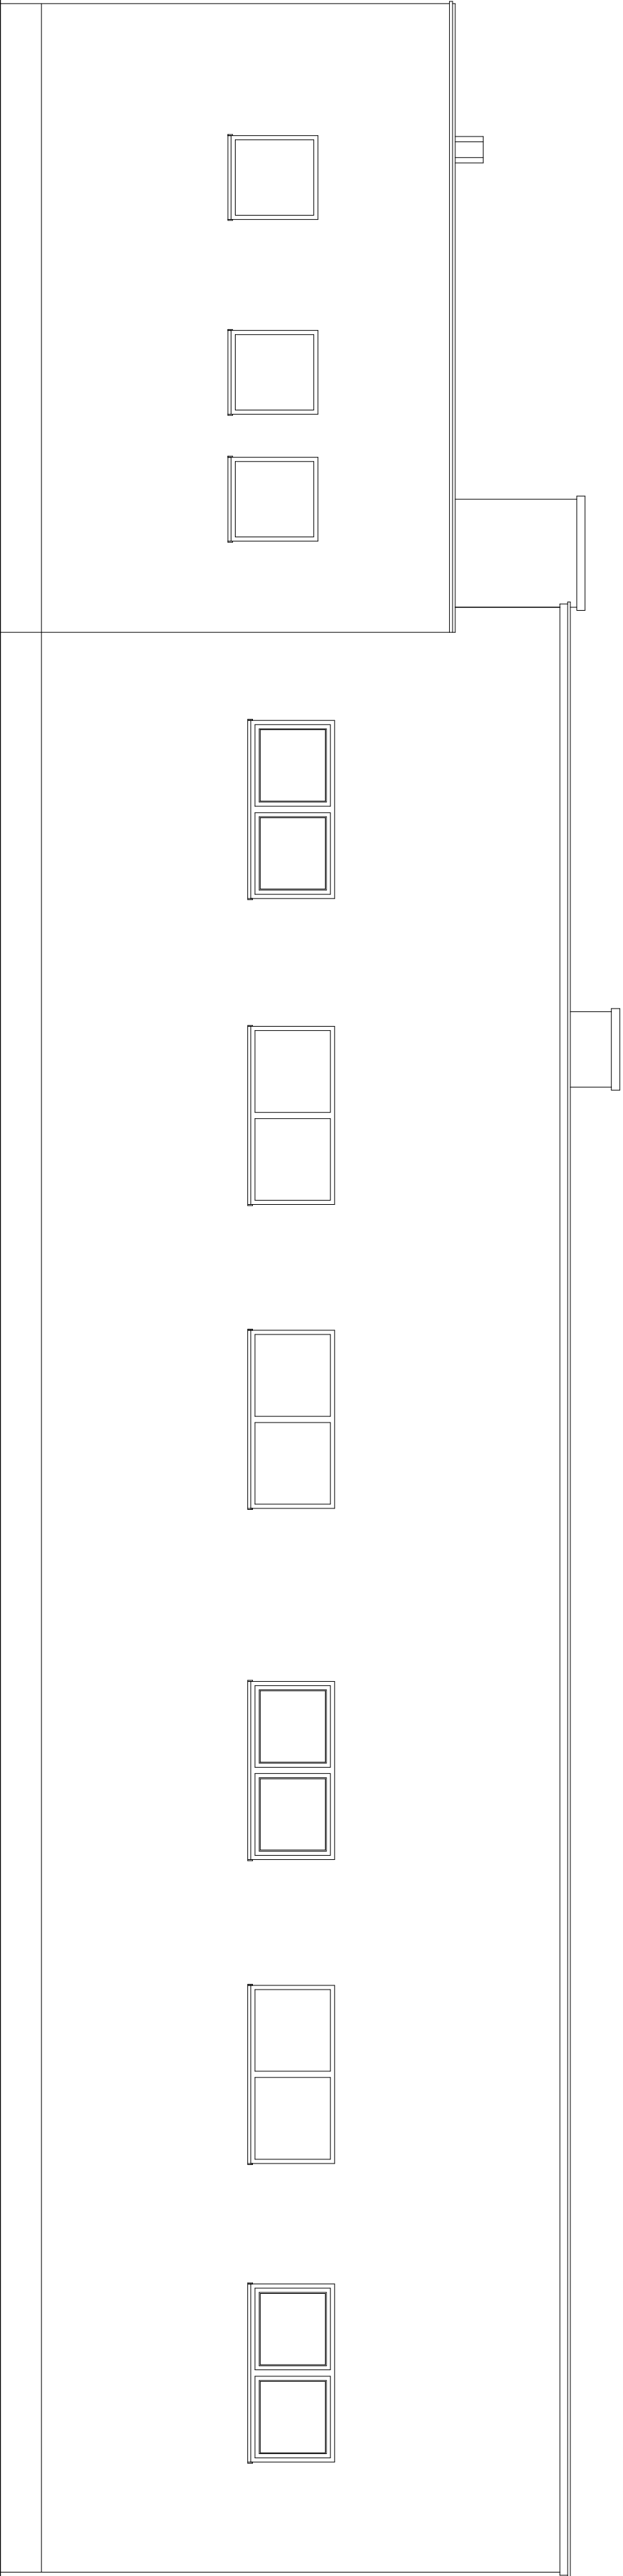

ELEWACJA POŁUDNIOWA 1:50

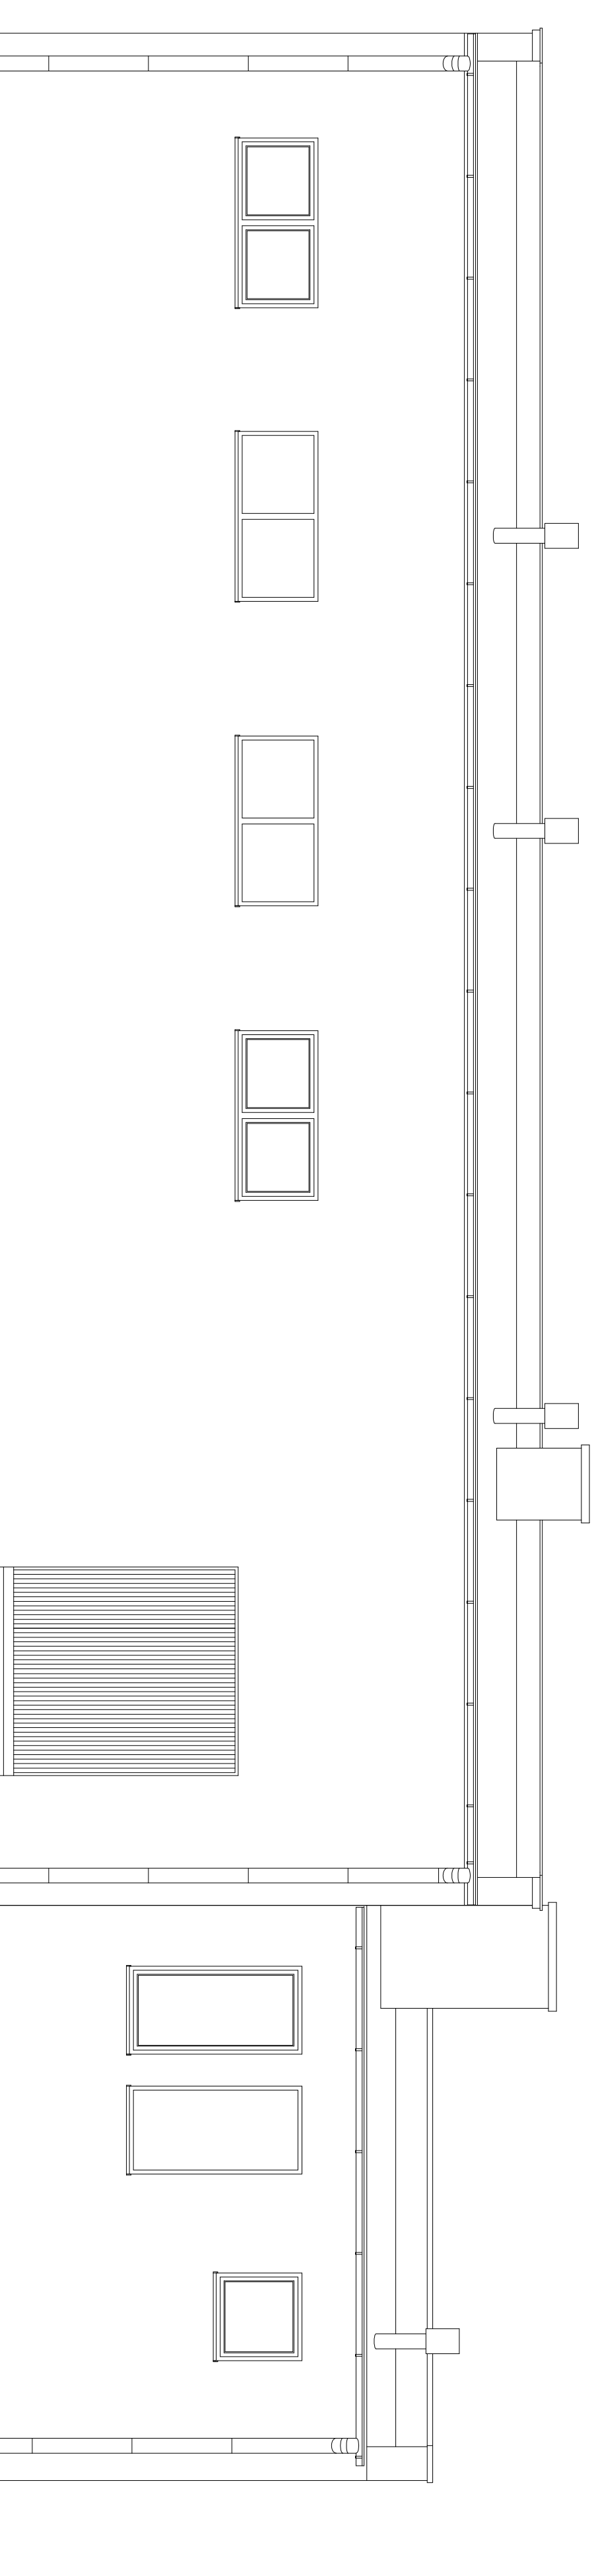

Ul. Powstańców Wielkopolskich 24 62-500 Wąsosz tel. 71 737 853 biuro@nentech.pl		NENTECH S.C.	
Projektant	inż. Ryszard Szambelańczyk	podpis	
Opis	Stacja Udzimiania Wody w m. Kopolino	skala	1 : 50
Typ i przeznaczenie	Elewacja północna i południowa	data	05.2013
Inwestor	Zakład Gospodarki Komunalnej i Usług Wodnych w Zagorowie, ul. Przemysłowa 3	rys. nr	