


# ELEWACJA WSCHODNIA 1:50

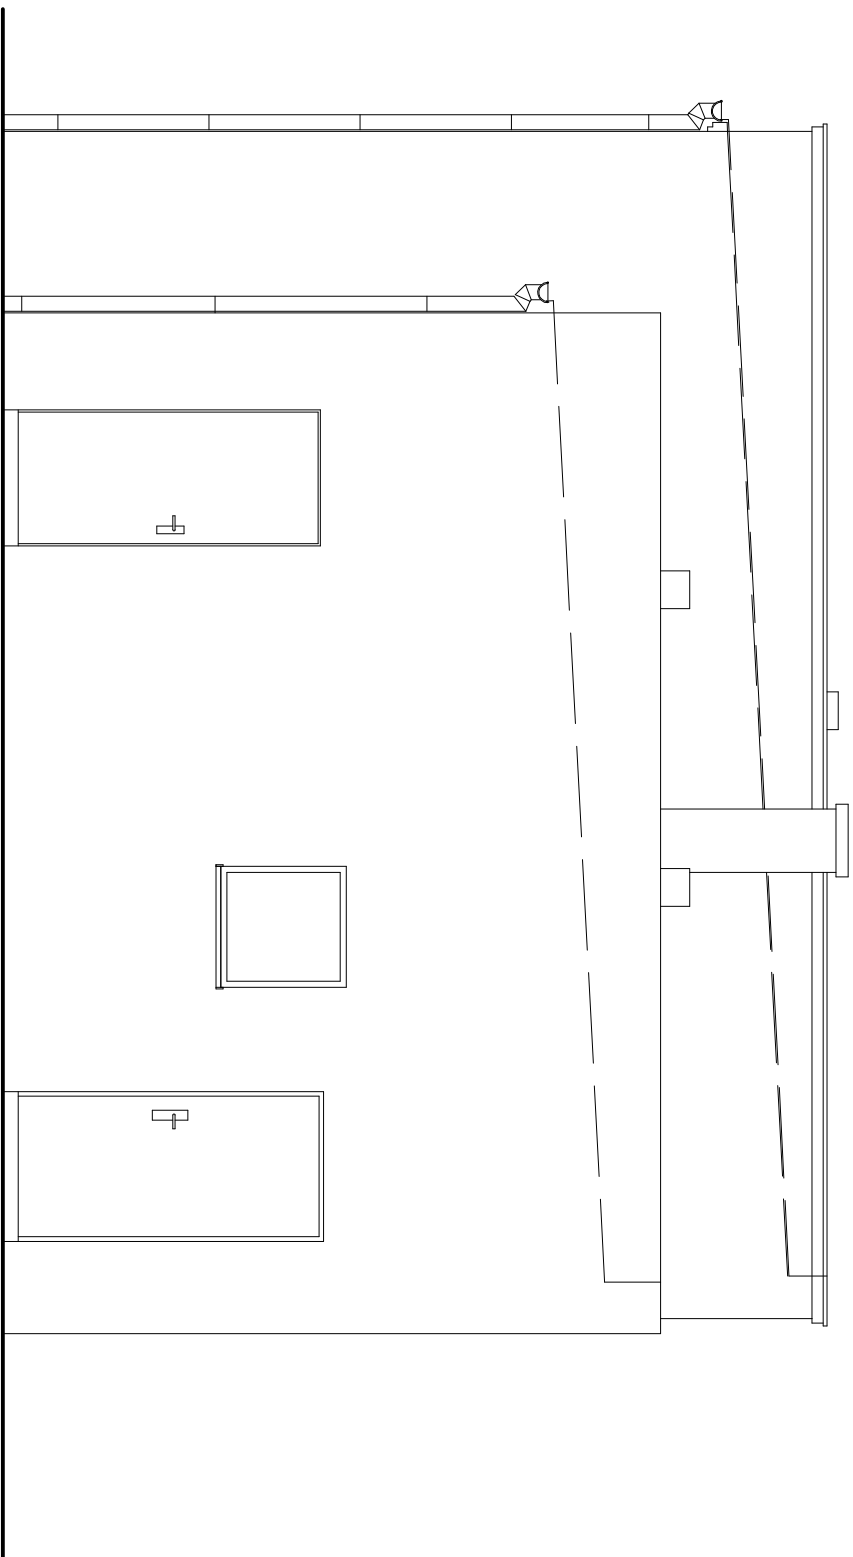

Ul. Powstańców Wielkopolskich 24  
62-300 Września  
tel. 691 683 350, 691 737 853  
biuro@nentech.pl



Projektant inż. Ryszard Szambelańczyk nr uprawnień 377/88/PW

Obiekt Stacja Uzdatniania Wody w m. Kopojno skala 1 : 50

Tytuł rysunku Elewacja wschodnia data 05.2013

Inwestor Zakład Gospodarki Komunalnej i Usług Wodnych w Zagórowie, ul. Przemysłowa 5 rys. nr