


ELEWACJA ZACHODNIA 1:50



Ul. Powstańców Wielkopolskich 24
62-300 Września
tel. 691 683 350, 691 737 853
biuro@nentech.pl



Projektant	inż. Ryszard Szambelańczyk	nr. upr.	377/88/PW	podpis
Opis	Stacja Uzdatniania Wody w m. Kopino			skala
Tytuł rysunku	Elewacja zachodnia			1 : 50
Inwestor	Zakład Gospodarki Komunalnej i Usług Wodnych w Zagórowie, ul. Przemysłowa 5			data
				05.2013
				rys. nr