


INWENTARYZACJA: PRZEKRÓJ A-A 1:50

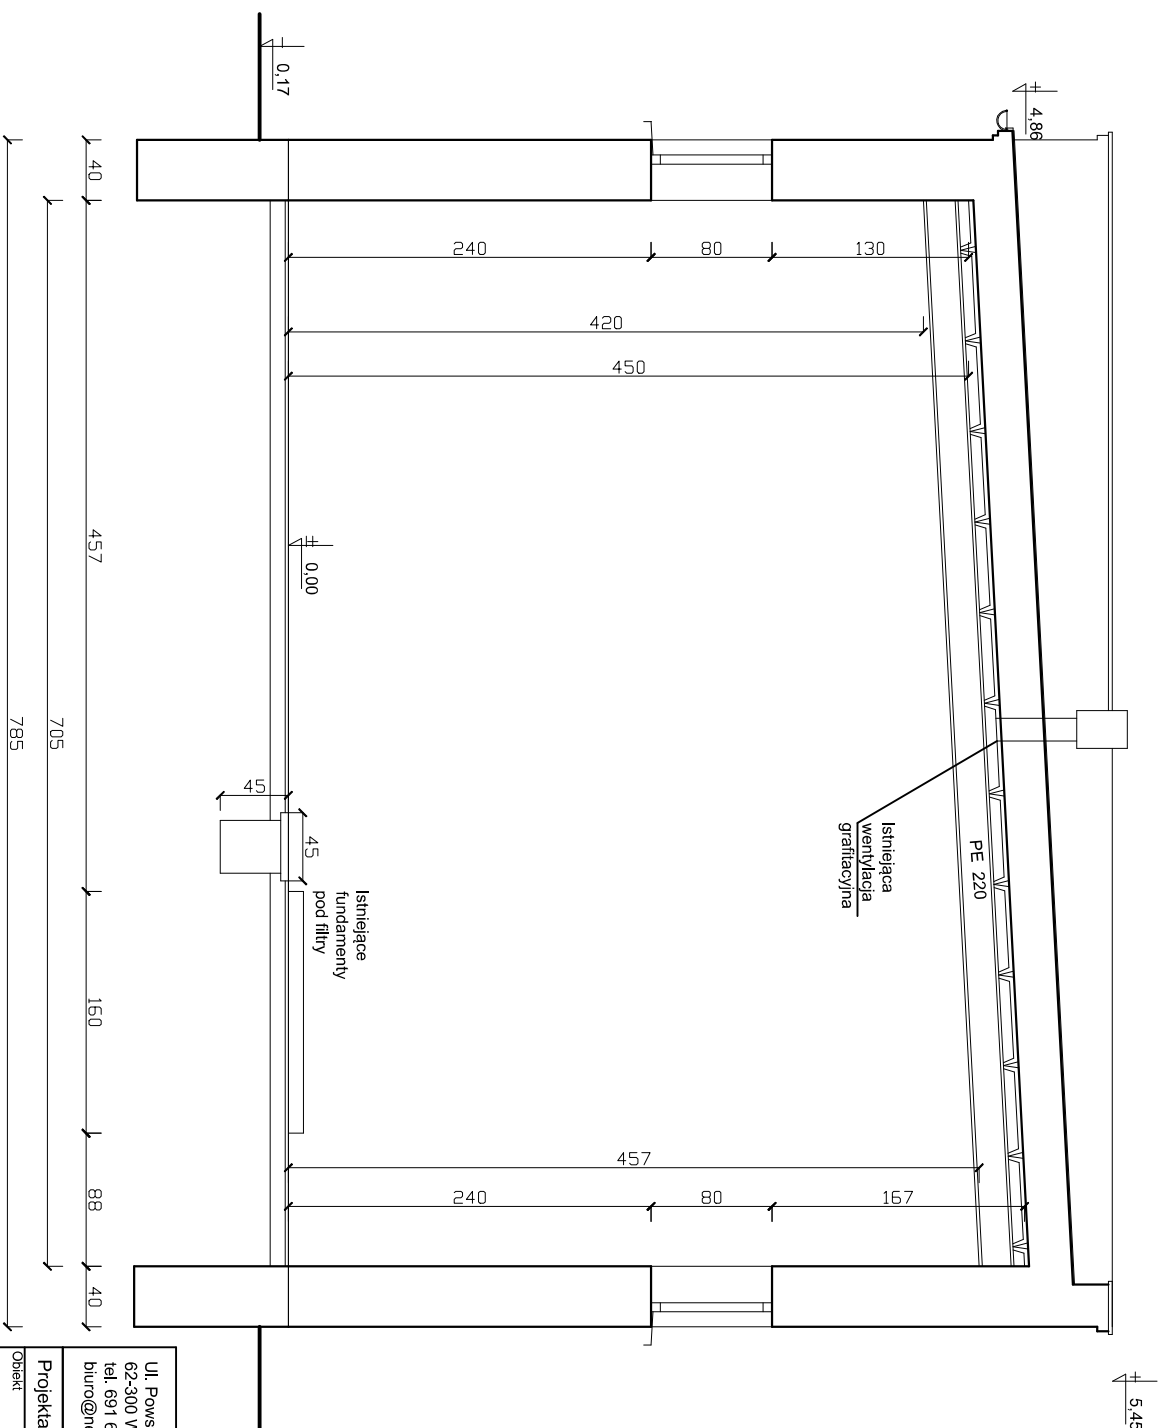

Ul. Powstańców Wielkopolskich 24
62-300 Września
tel. 691 683 350, 691 737 853
biuro@nentech.pl



S.C.

Projektant

inż. Ryszard Szambelańczyk

nr. upr.
377/88/PW

podpis

Opis

Stacja Uzdatniania Wody w m. Kopojno

Tytuł rysunku

Inwentaryzacja: Przekrój A : A

data
05.2013

Inwestor

Zakład Gospodarki Komunalnej i Usług Wodnych
w Zagórowie, ul. Przemysłowa 5

rys. nr