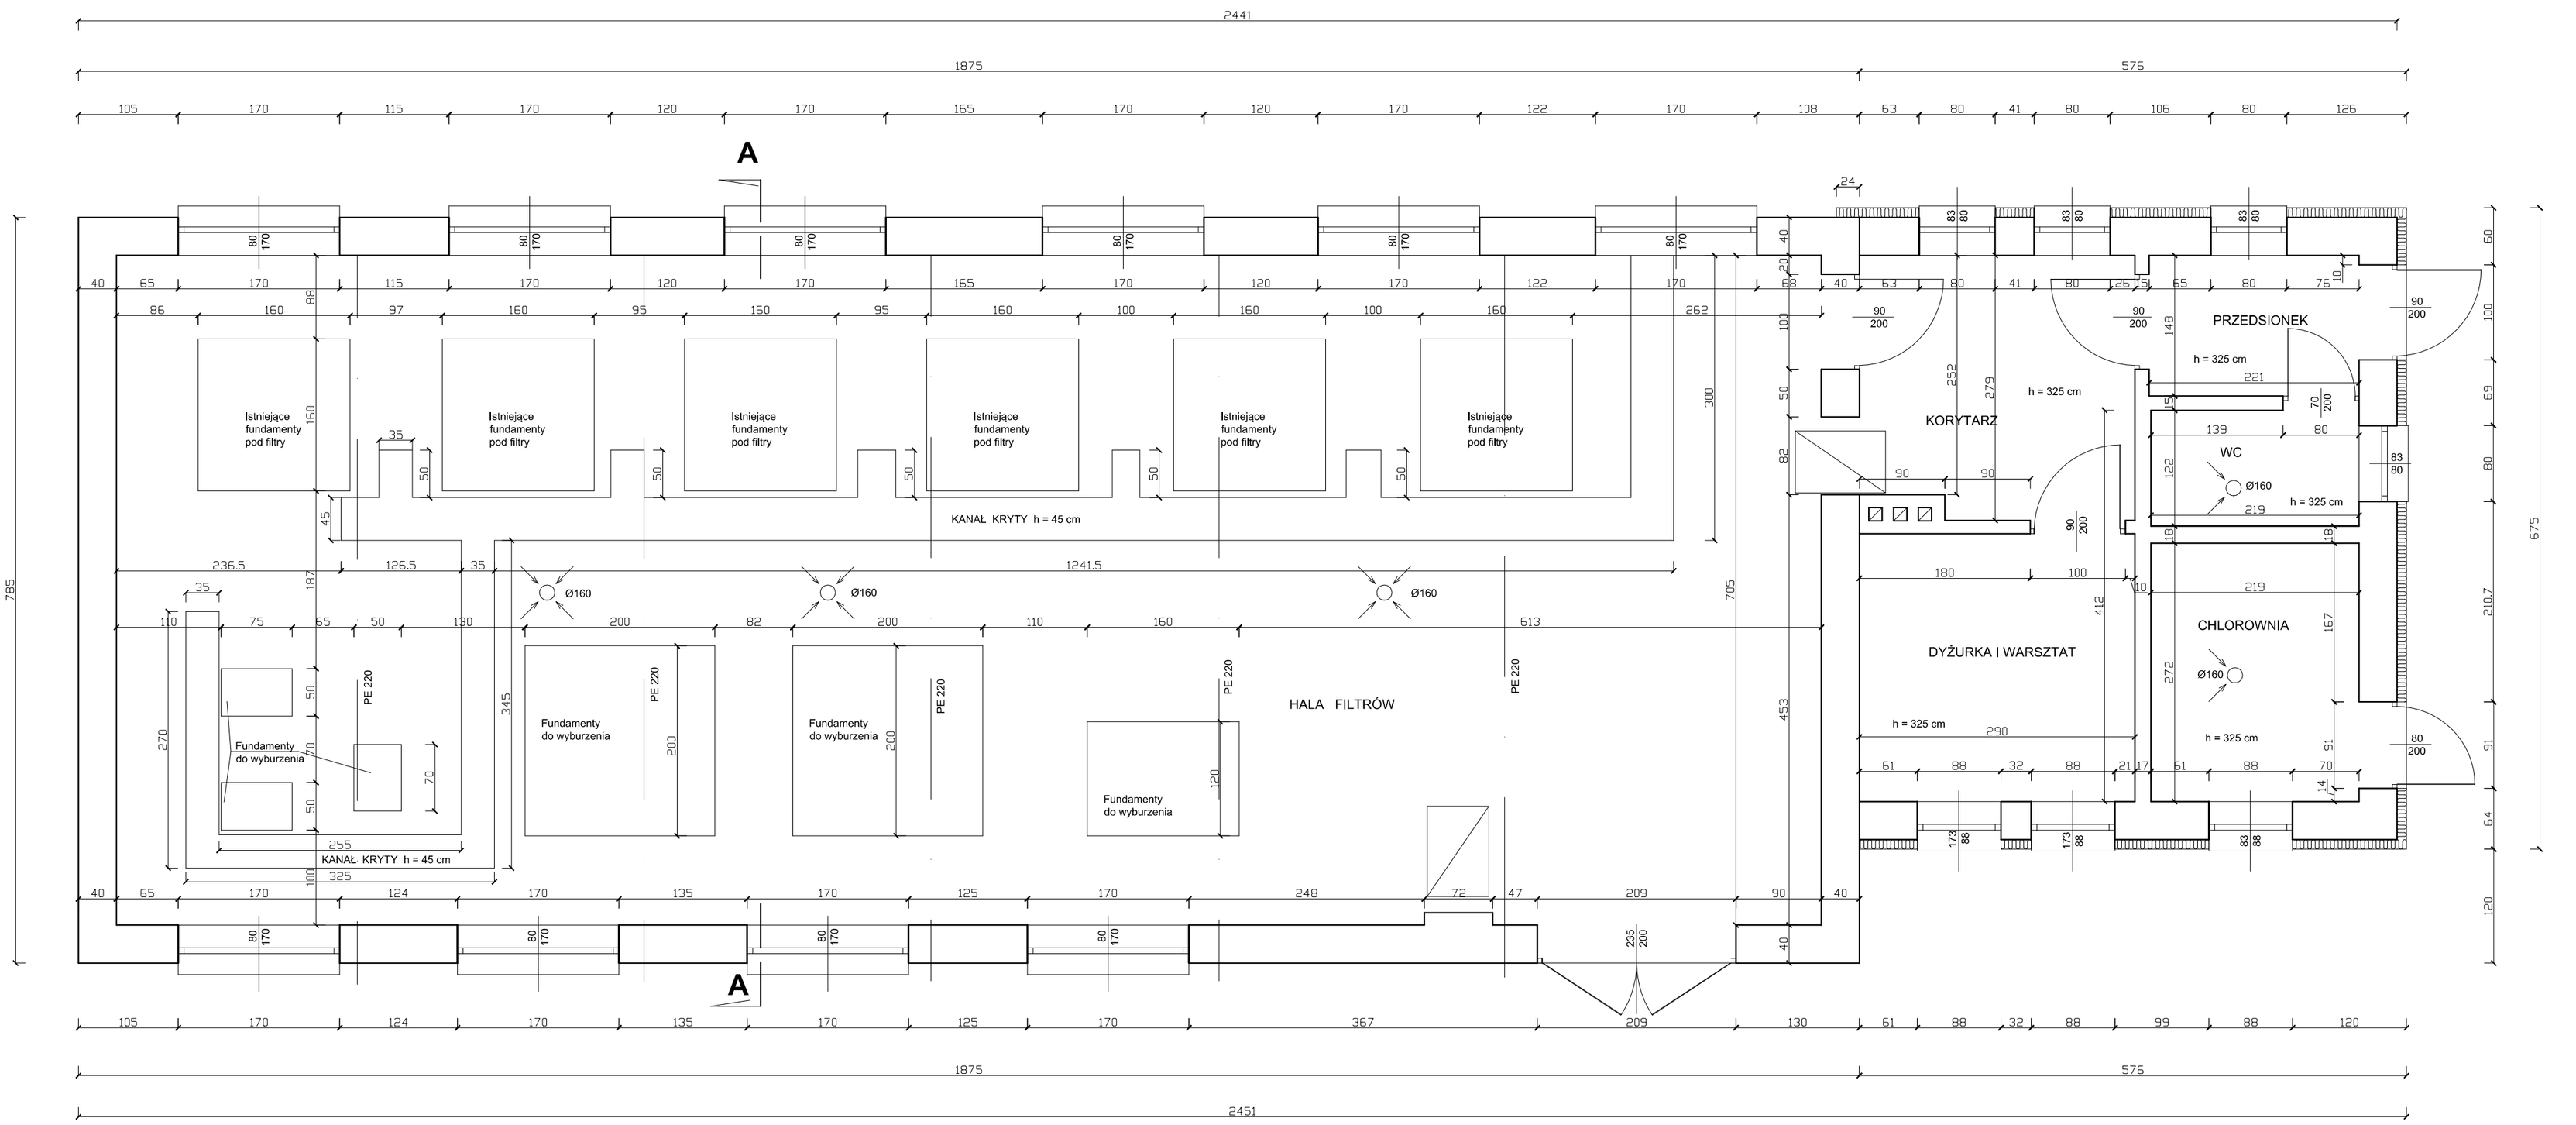


INWENTARYZACJA: RZUT ŚCIAN PRZYZIEMIA 1 : 50

Ul. Powstańców Wielkopolskich 24
62-300 Września
tel. 691 683 350 , 691 737 853
biuro@nentech.pl

NENTECH S.C.

Projektant	inż. Ryszard Szambelańczyk	nr upr 377/88/PW	podpis
Obiekt	Stacja Uzdatniania Wody w m. Kopojno		skala 1 : 50
Tytuł rysunku	Inwentaryzacja: Rzut ścian przyziemia		data 05.2013
Inwestor	Zakład Gospodarki Komunalnej i Usług Wodnych w Zagórowie, ul. Przemysłowa 5		rys. nr