



PRZEKRÓJ A - A

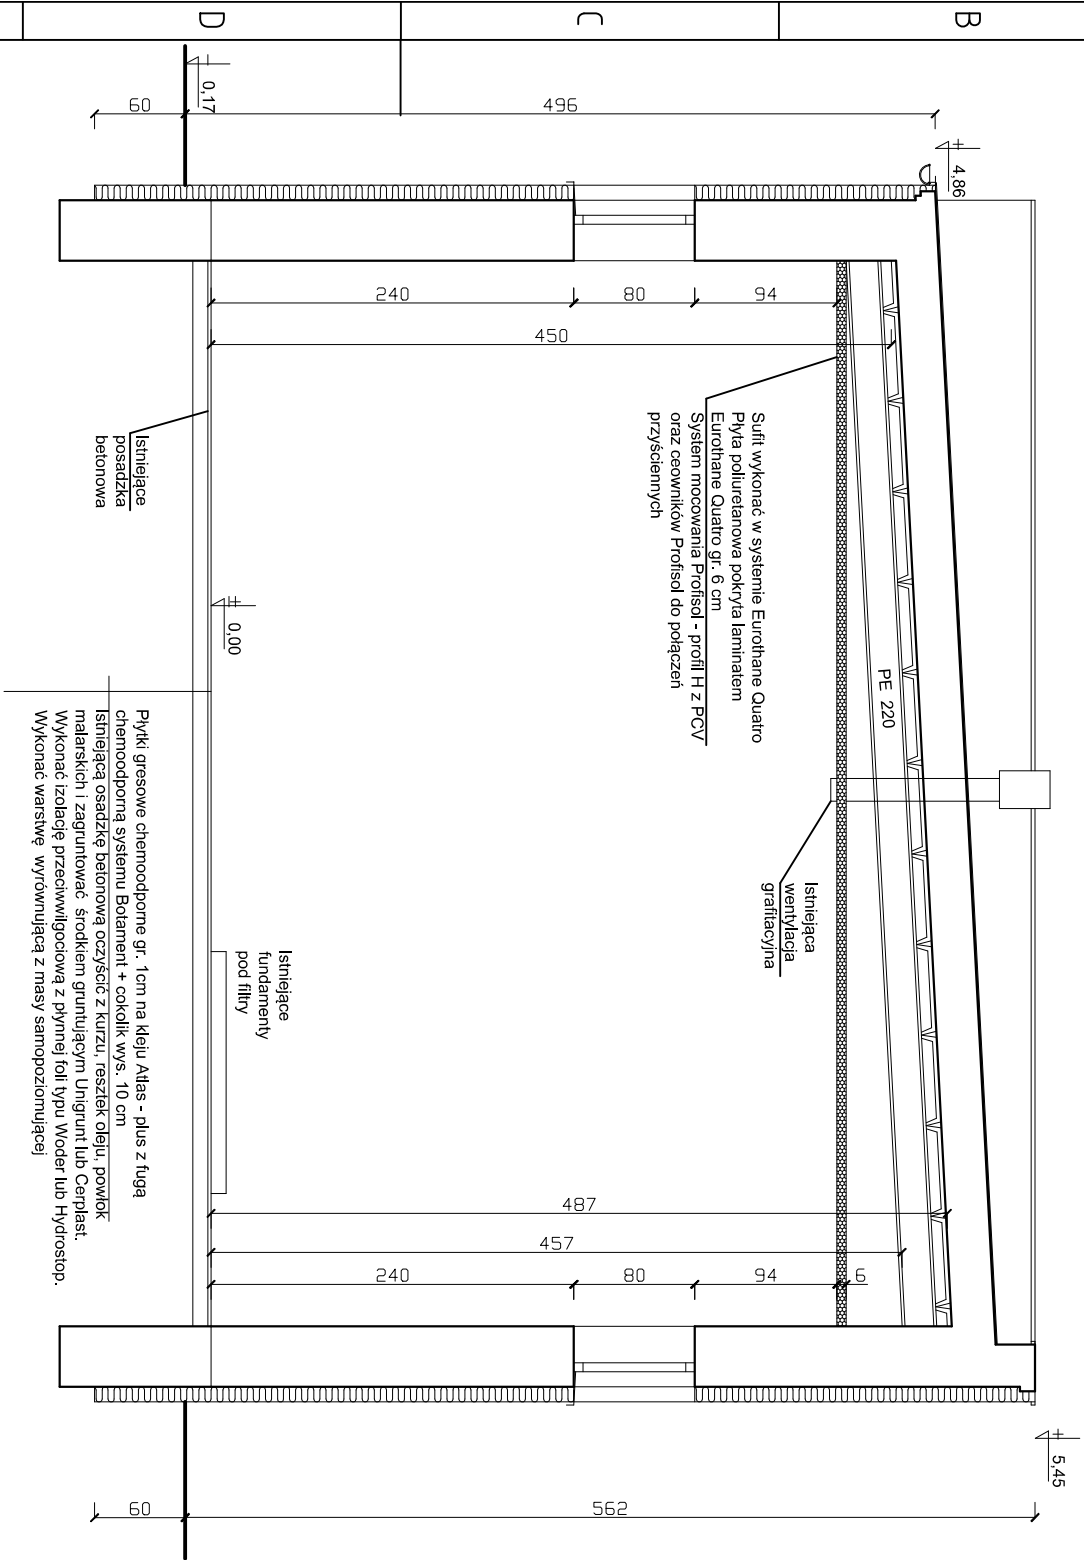

PRZEKRÓJ B - B

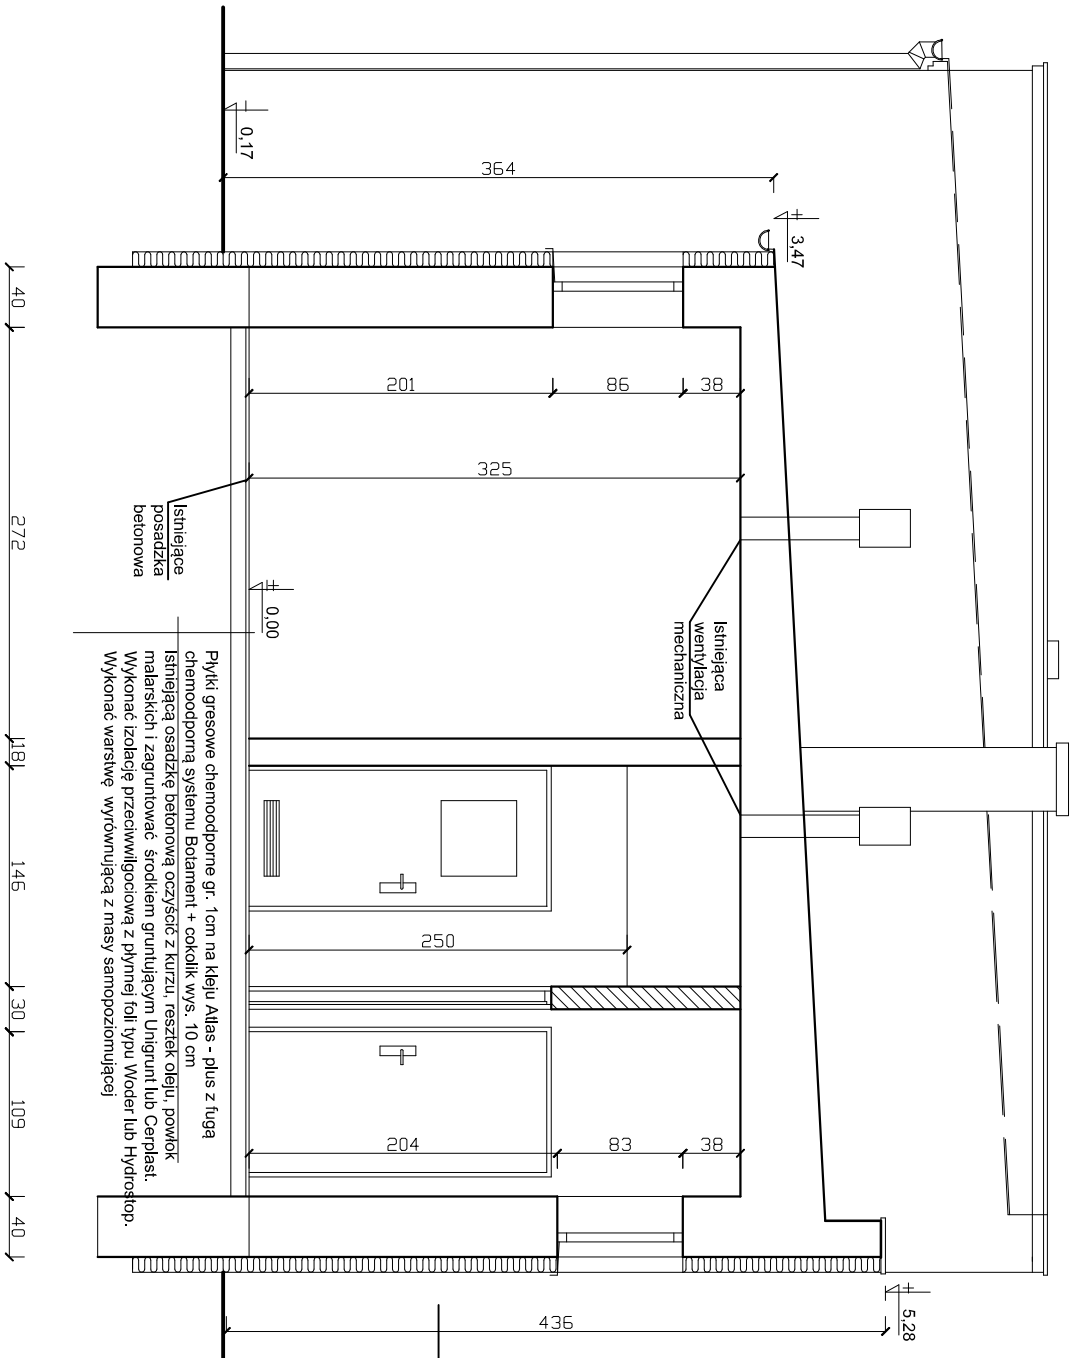

Uł. Powstańców Wielkopolskich 24
62-300 Wyrzyska
tel. 691 683 350 , 691 737 853
biuro@nentech.pl

Projektant	inż. Ryszard Szambelańczyk	nr up.	377/88/PW	podpis
Obiekt	Stacja Uzdatniania Wody w m. Kopolno	skala	1 : 50	
Tytuł rysunku	Przekrój A : A, B : B	data	05.2013	
Inwestor	Zakład Gospodarki Komunalnej i Usług Wodnych w Zagórowie, ul. Przemysłowa 5	rys. nr		