


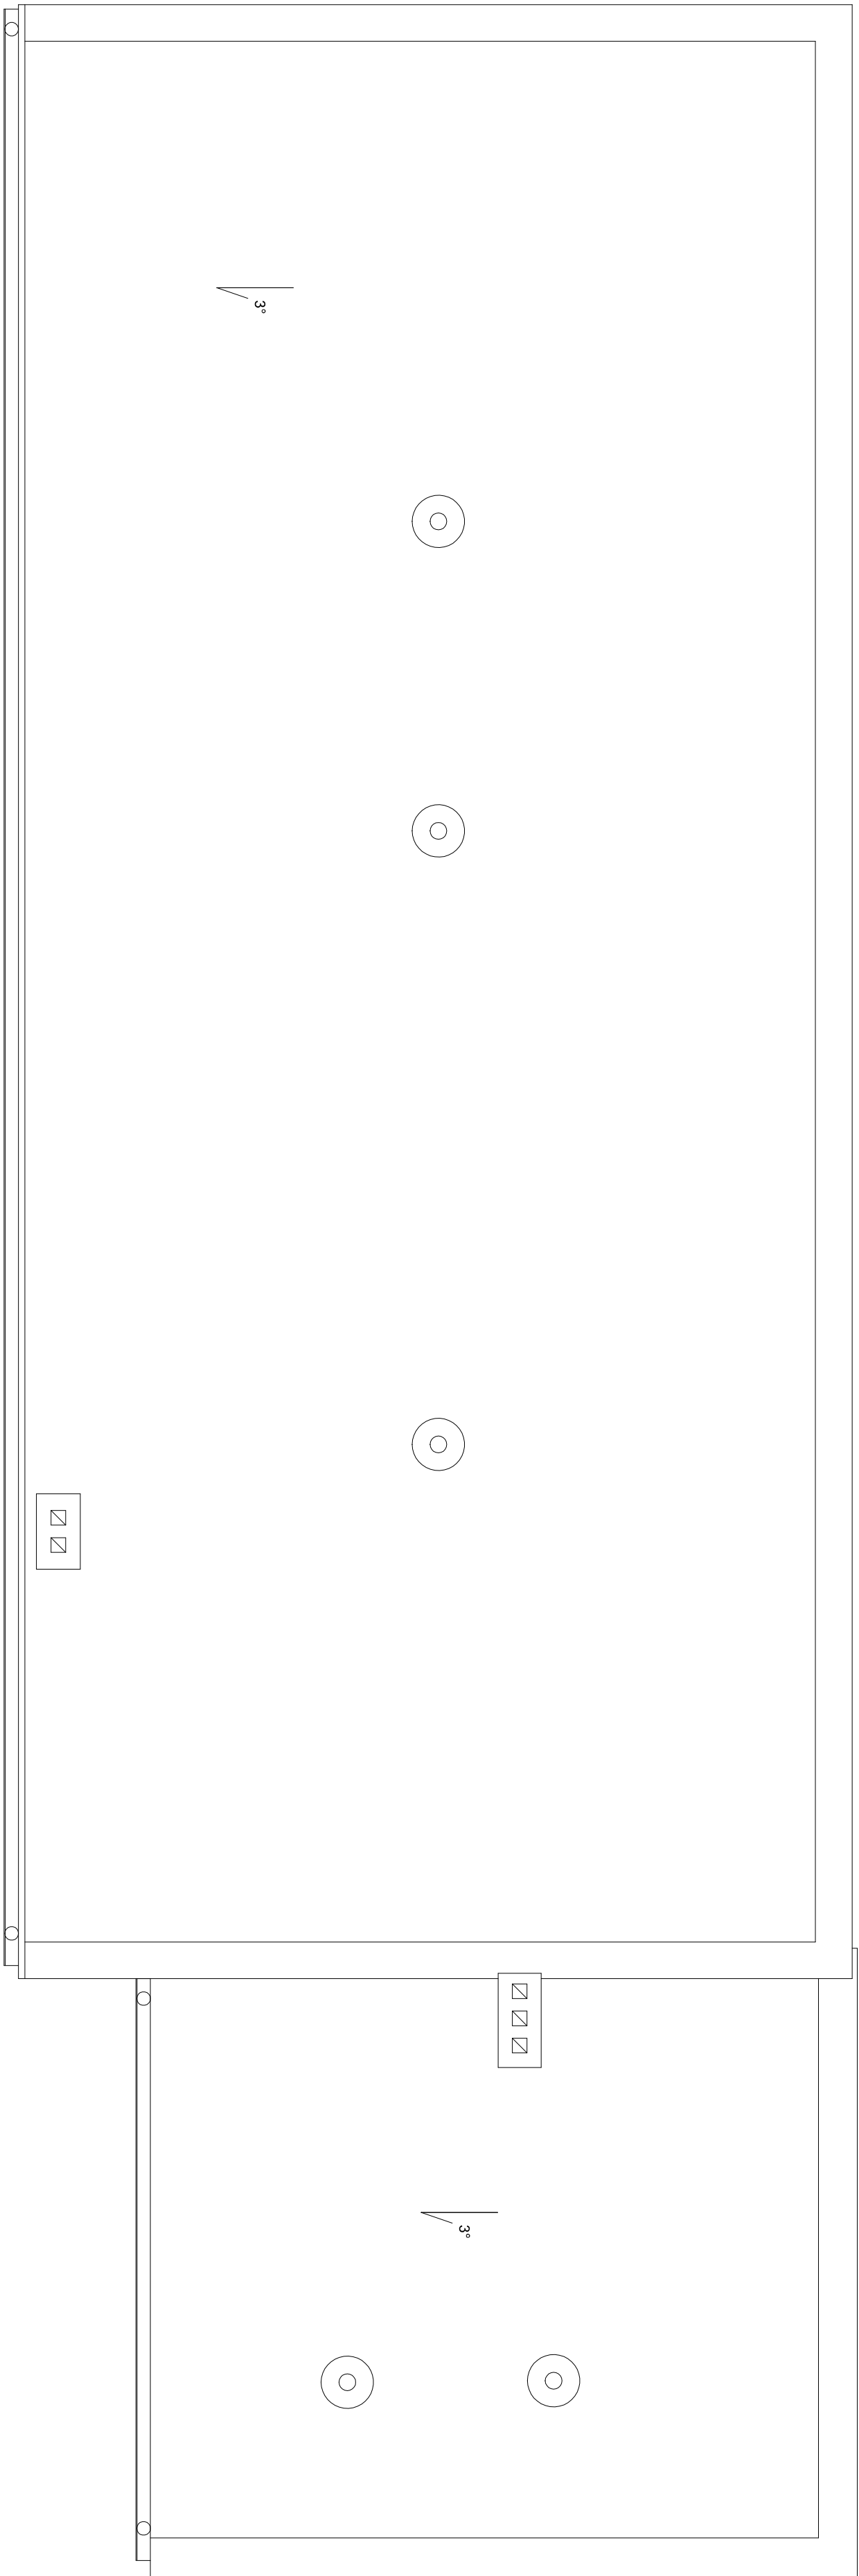

RZUT DACHU 1 : 50

Ul. Powstańców Wielkopolskich 24 62-200 Wąsosz tel. 61 831 82 50 biuro@nentech.pl		NENTECH s.c.	
Projektant	inż. Ryszard Szambelańczyk	Pracownia	podpis
Opis	Stacja Uzdatniania Wody w m. Kopolino	Skala	1 : 50
Typ i przeznaczenie	Rzut dachu	Data	05.2013
Investor	Zakład Gospodarki Komunalnej i Usług Wodnych w Zagorowie, ul. Przemysłowa 3	Pracownia	