




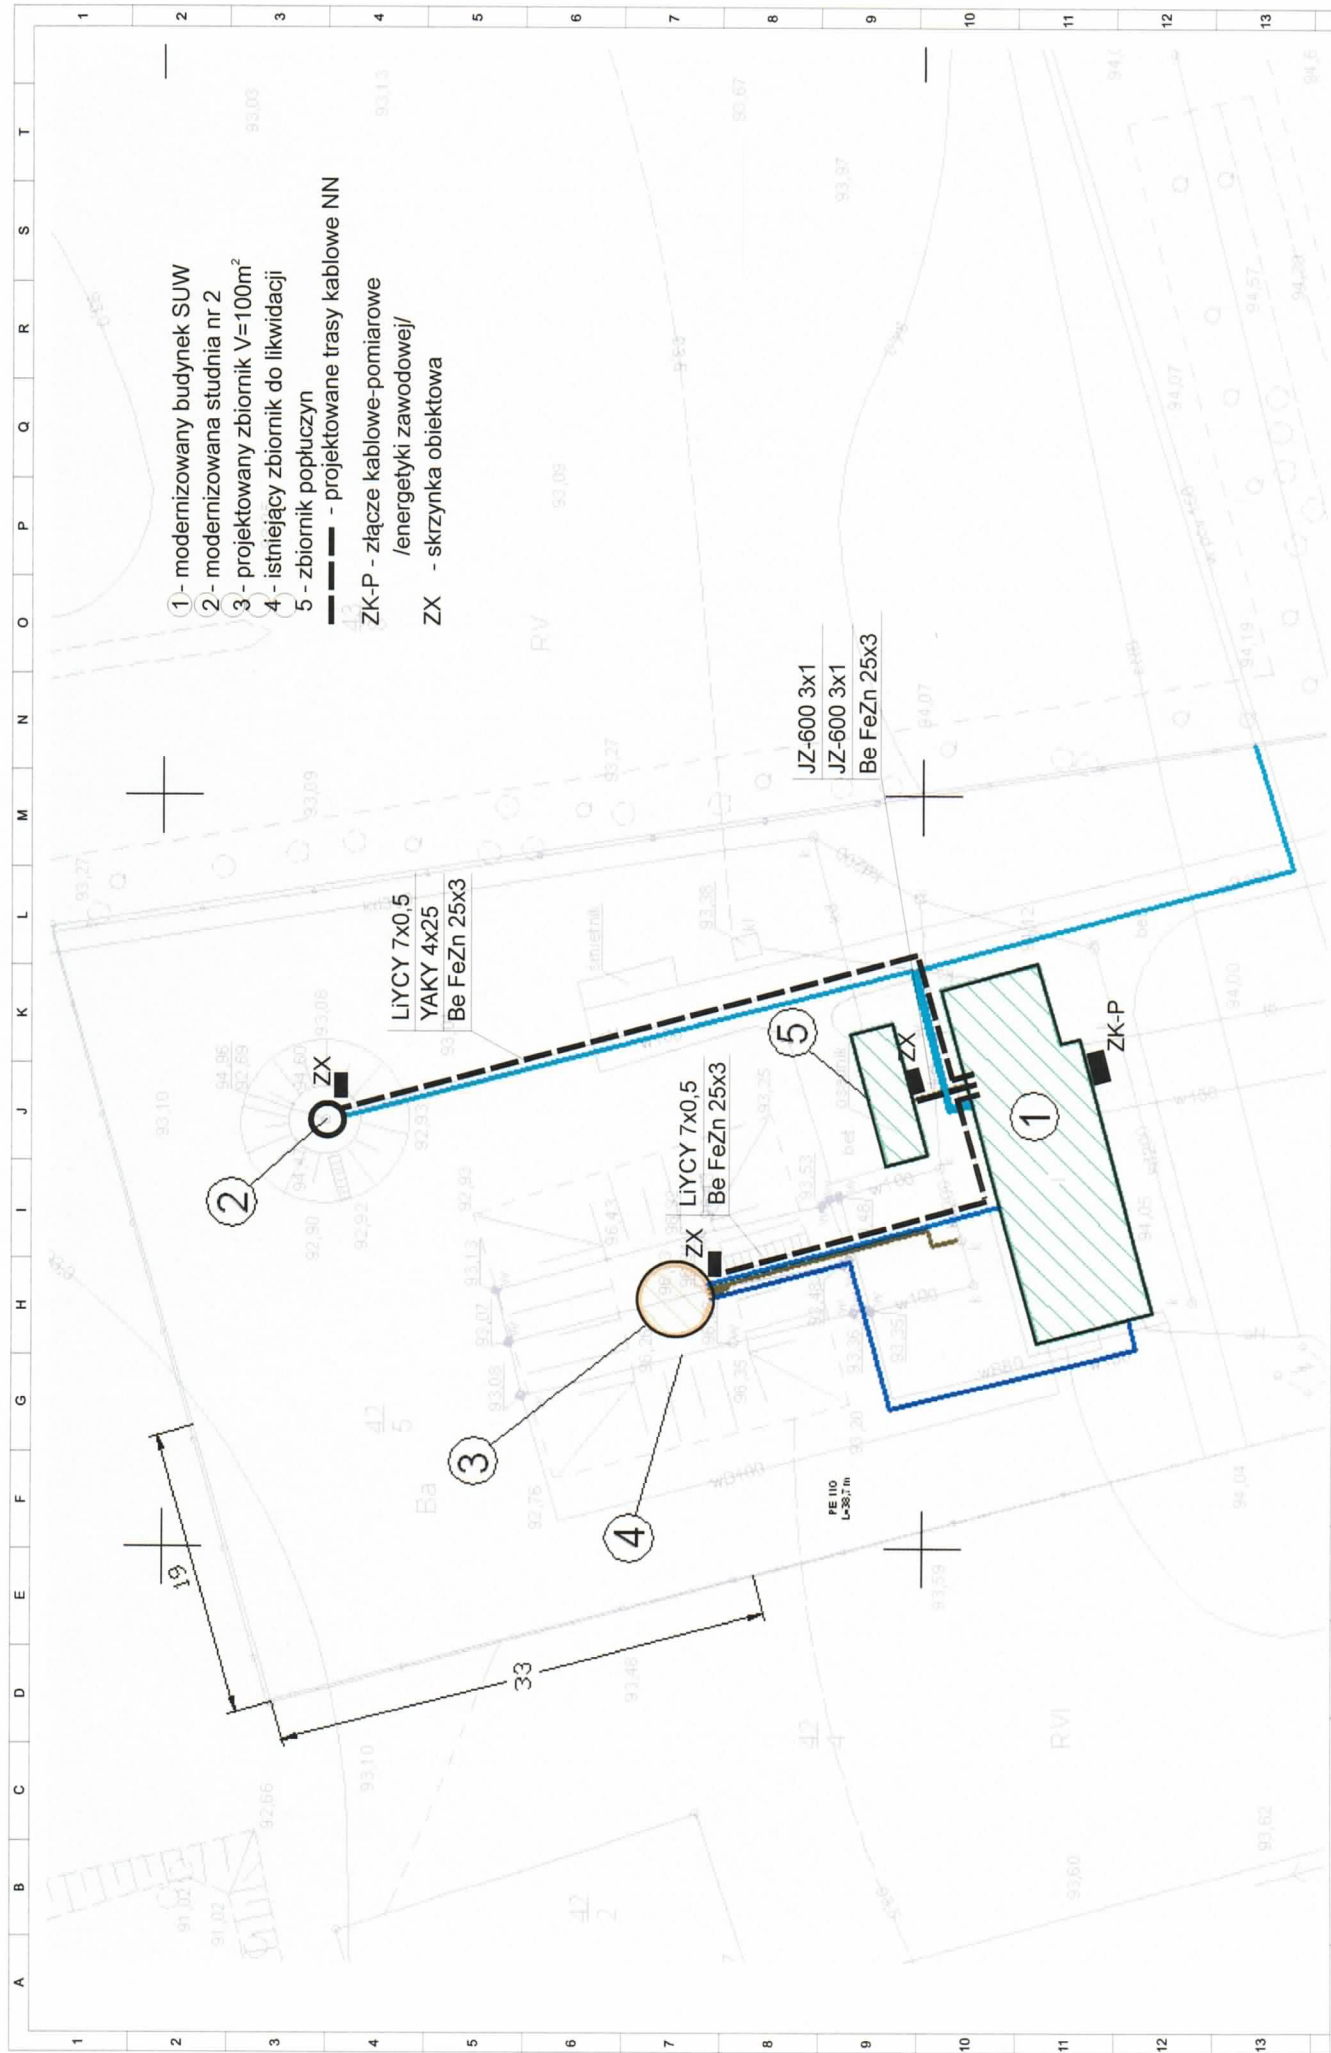


Projektował	mgr inż. D. Janikowski upr. WK6/0173/PWO/E12	05.2013	 NENTECH S.C. Karol Szambelaniczuk Łukasz Weber ul. Powstańców Włkp. 24 62-300 Włocławek	OBIEKT STACJA UZDATNIANIA WODY KOPOJNO	NUMER PROJEKTU 1/SUW/KOP/2013		ILOŚĆ ARKUSZY 1	NR TOMU
					NUMER RYSUNKU INST-ZEW-01			
					INSTALACJE ELEKTRYCZNYCH DLA ROZBUDOWY SUW INSTALACJE ZEWNĘTRZNE			
Wykonał	mgr inż. K. Filipiak upr. GP 7342/149/54	05.2013		NAZWA	NUMER ARKUSZA 1		NR KOLEJNY WYCIĄG	
	Nazwisko	Podpis	Data					

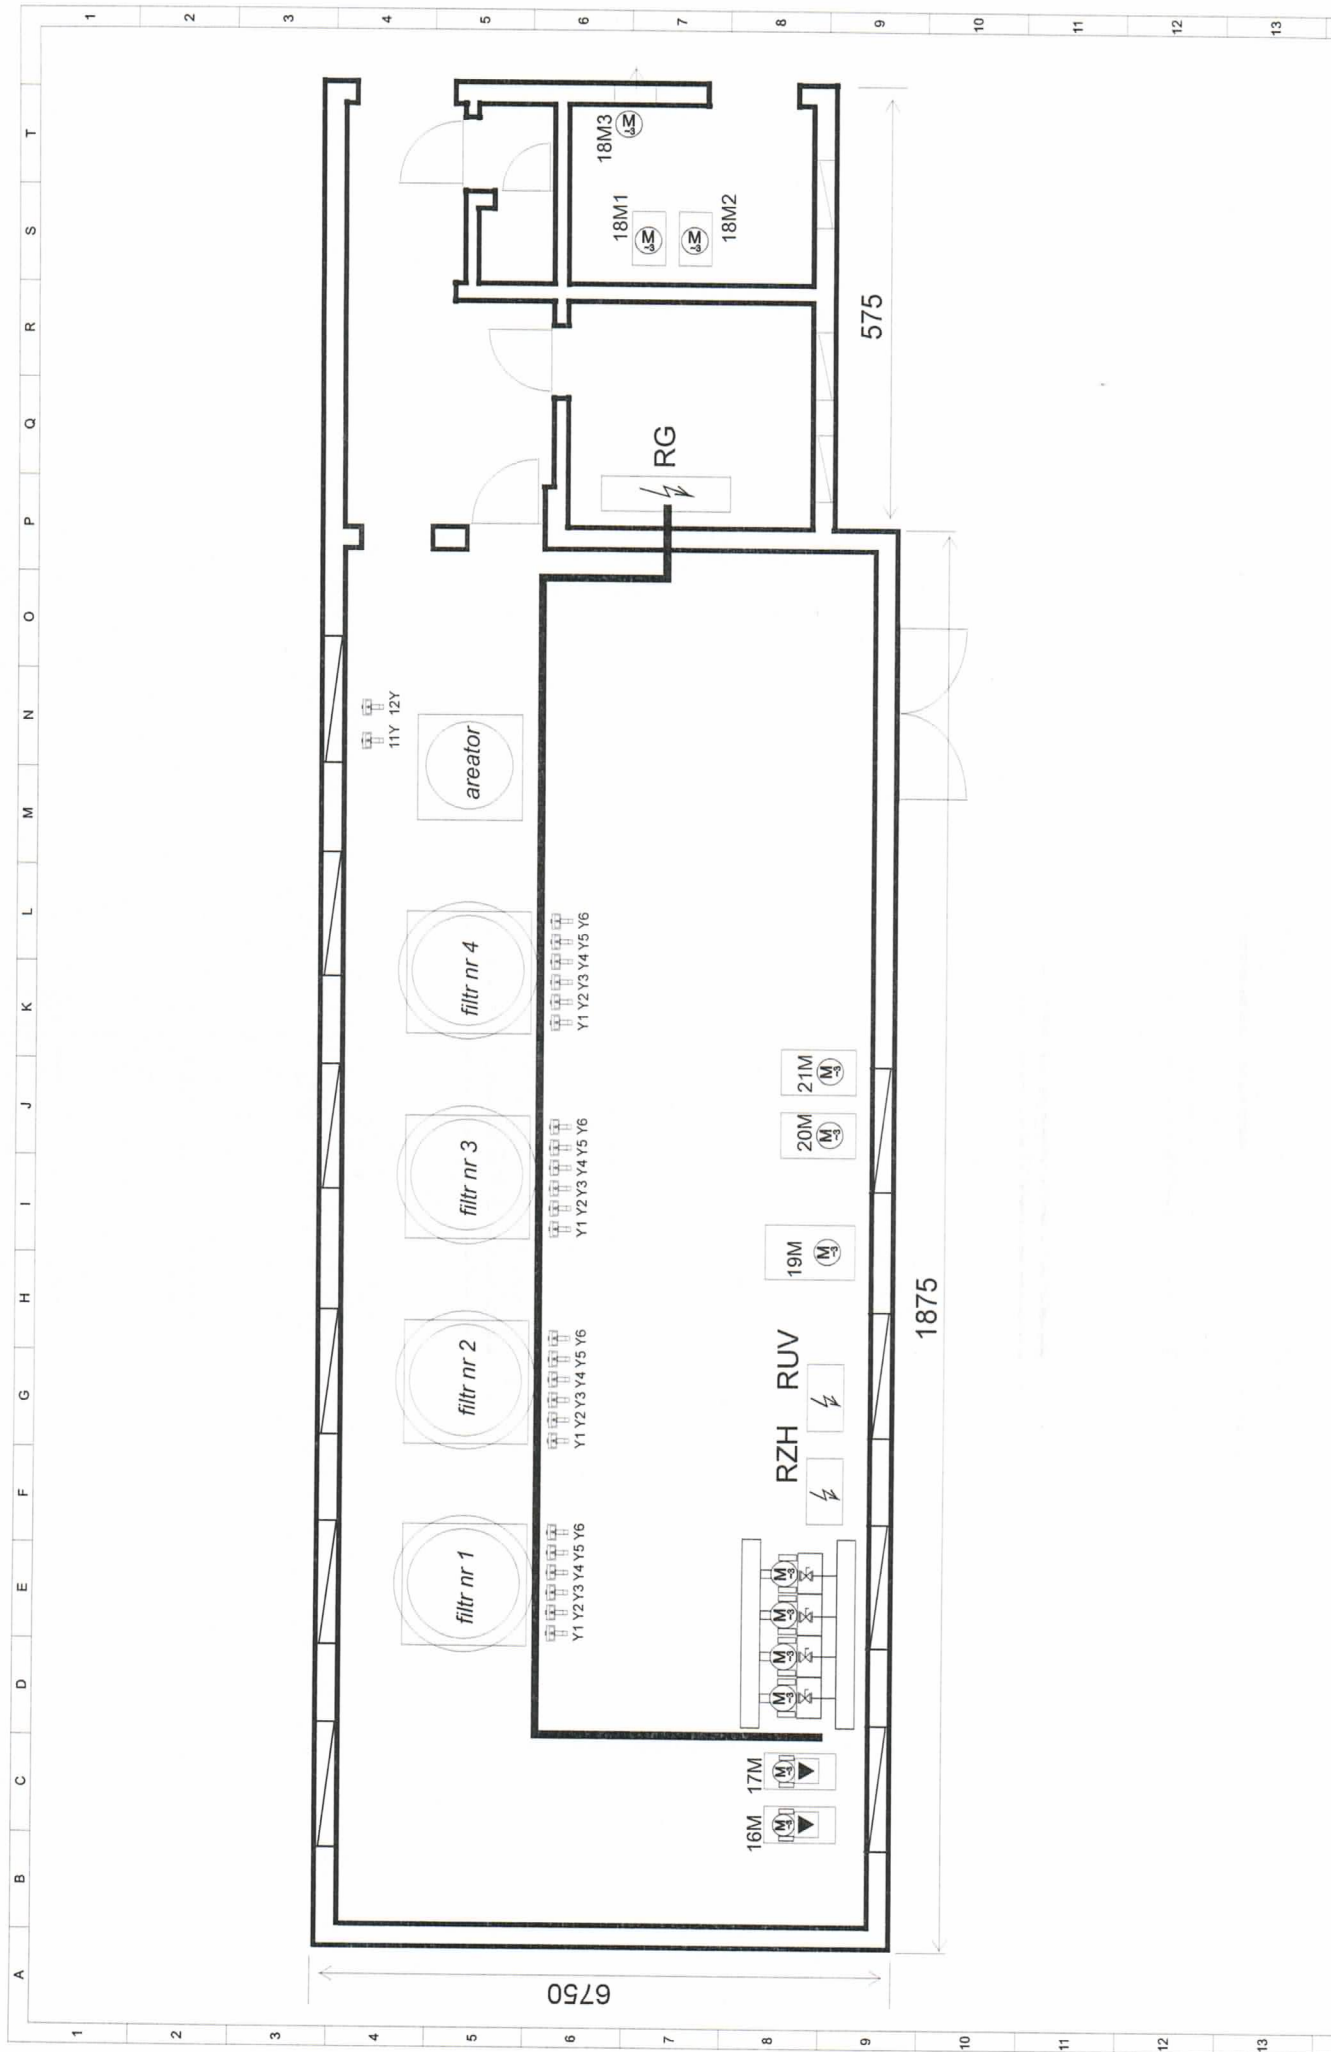


Projektował	mgr inż. D. Janikowski upr. WK/P0173/PWOE/12	05.2013	 NENTECH S.C. NENTECH S.C.: Karol Szambelańczyk, Łukasz Weber ul. Powstańców Wlkp. 24 62-300 Włocławek	OBJEKT	STACJA UZDATNIANIA WODY KOPOJNO	NUMER PROJEKTU	1/SUW/WKOP/2013	ILOŚĆ ARKUSZY	1	NR TOMU		
						NUMER RYSUNKU	INST-WEW-01			NUMER ARKUSZA	1	NR KOLEJNY W TOMIE
				Wykonał								
	Nazwisko	Podpis	Data	INSTALACJE ELEKTRYCZNYCH DLA ROZBUDOWY SUW INSTALACJE TECHNOLOGICZNE WEWNĘTRZNE								

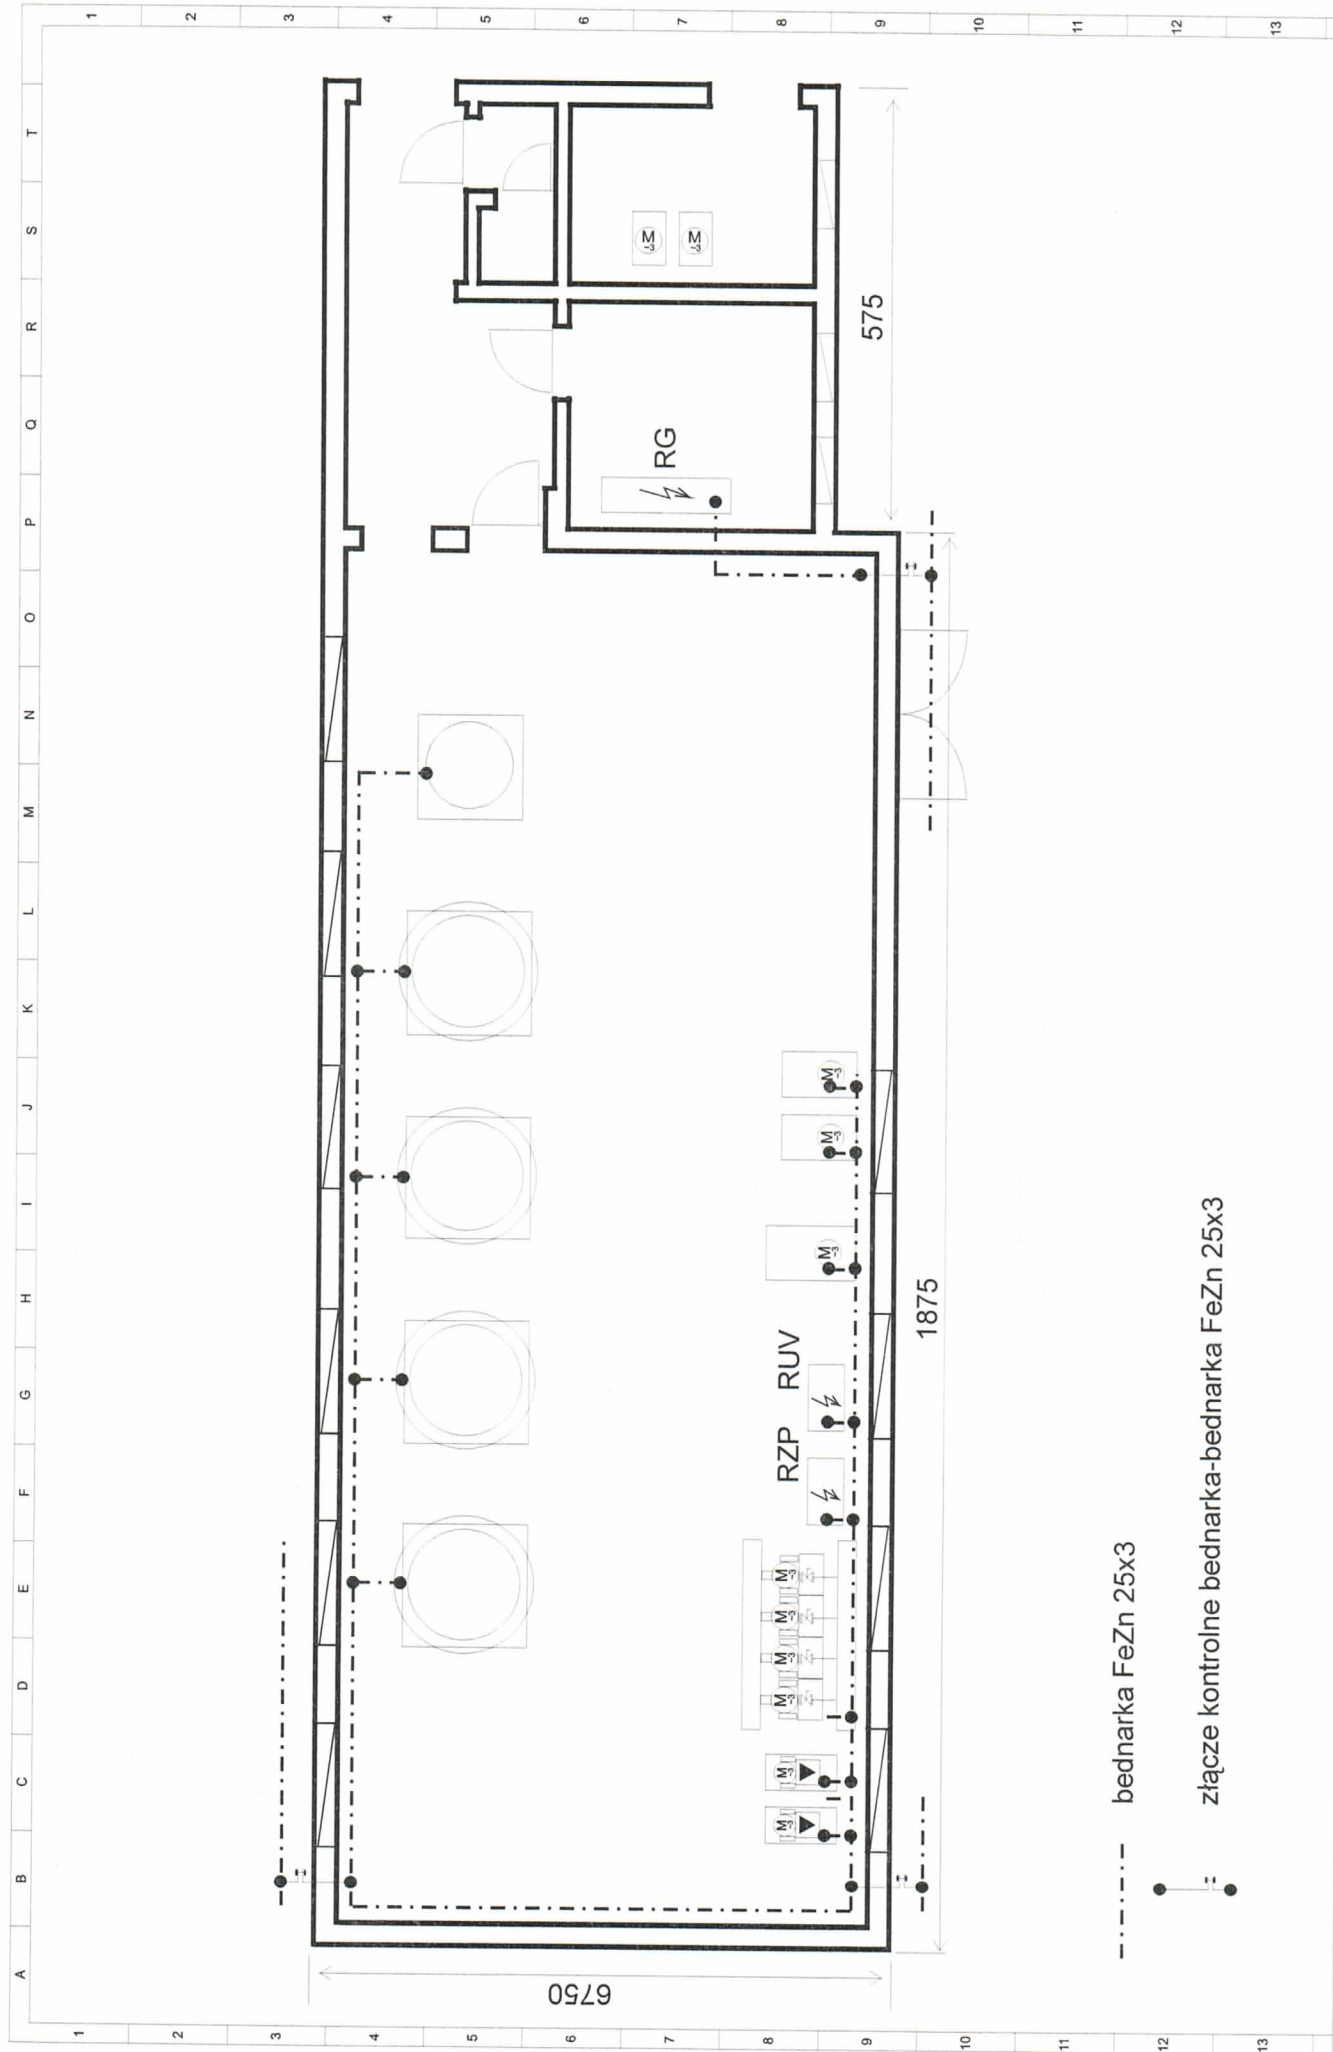


Projektował	mgr inż. D. Janikowski upr. WKP/0173/PWOE/12	05.2013	 NENTECH S.C. <i>Karol Szambelańczyk Łukasz Heber</i> ul. Powstańców Włkp. 24 62-300 Włocławek	OBIEKT	STACJA UZDATNIANIA WODY KOPOJNO	NUMER PROJEKTU 1/SUW/KOP/2013	ILOŚĆ ARKUSZY 1	NR TOMU
	Wykonał	mgr inż. K. Filipiak upr. GP 1342/14984		05.2013	NAZWA INSTALACJE ELEKTRYCZNYCH DLA ROZBUDOWY SUW INSTALACJA POŁĄCZEŃ WYRÓWNAWCZYCH	NUMER RYSUNKU INST-WYR-01		
	Nazwisko	Podpis						

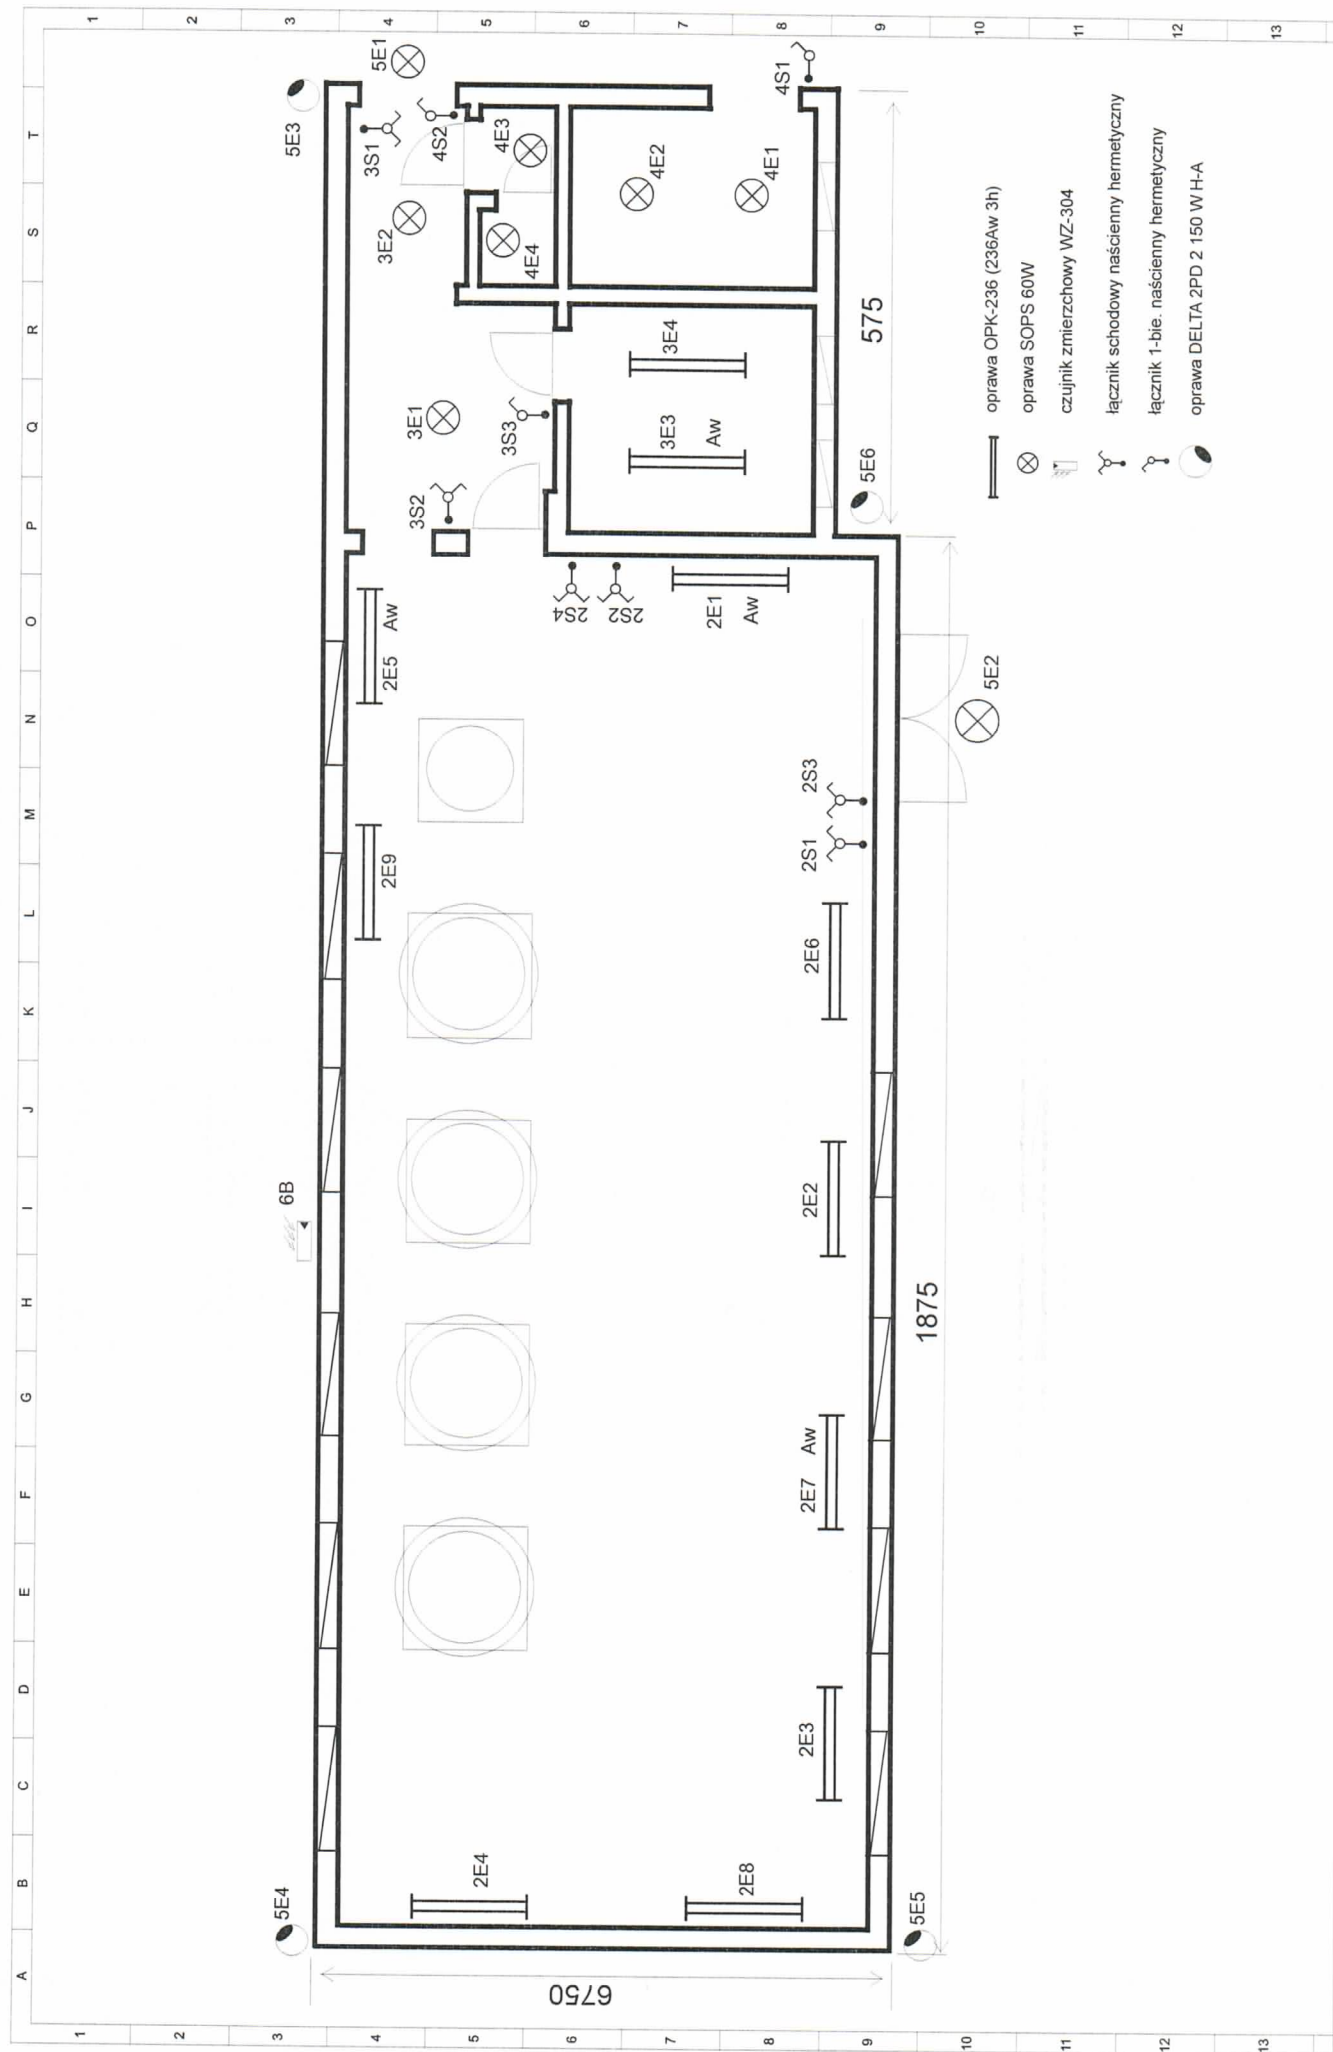

Projektował mgr inż. D. Janikowski upr. WKP0173/PWDE/12	05.2013	NENTECH S.C. Karol Szamelańczyk Łukasz Weher ul. Powstańców Włkp. 24 62-300 Wyrzyska	OBIEKT STACJA UZDATNIANIA WODY KOPOJNO	NUMER PROJEKTU 1/SUWIKOP/2013	ILOŚĆ ARKUSZY 1 NR TOMU
Wykonał mgr inż. K. Filipiak upr. GP 1542/14984	05.2013		NAZWA INSTALACJE ELEKTRYCZNYCH DLA ROZBUDOWY SUW INSTALACJA OŚWIETLENIOWA	NUMER RYSUNKU INST-OŚW-01	NUMER ARKUSZA 1 NR KOLEJNY W TOMIE
Nazwisko	Data				

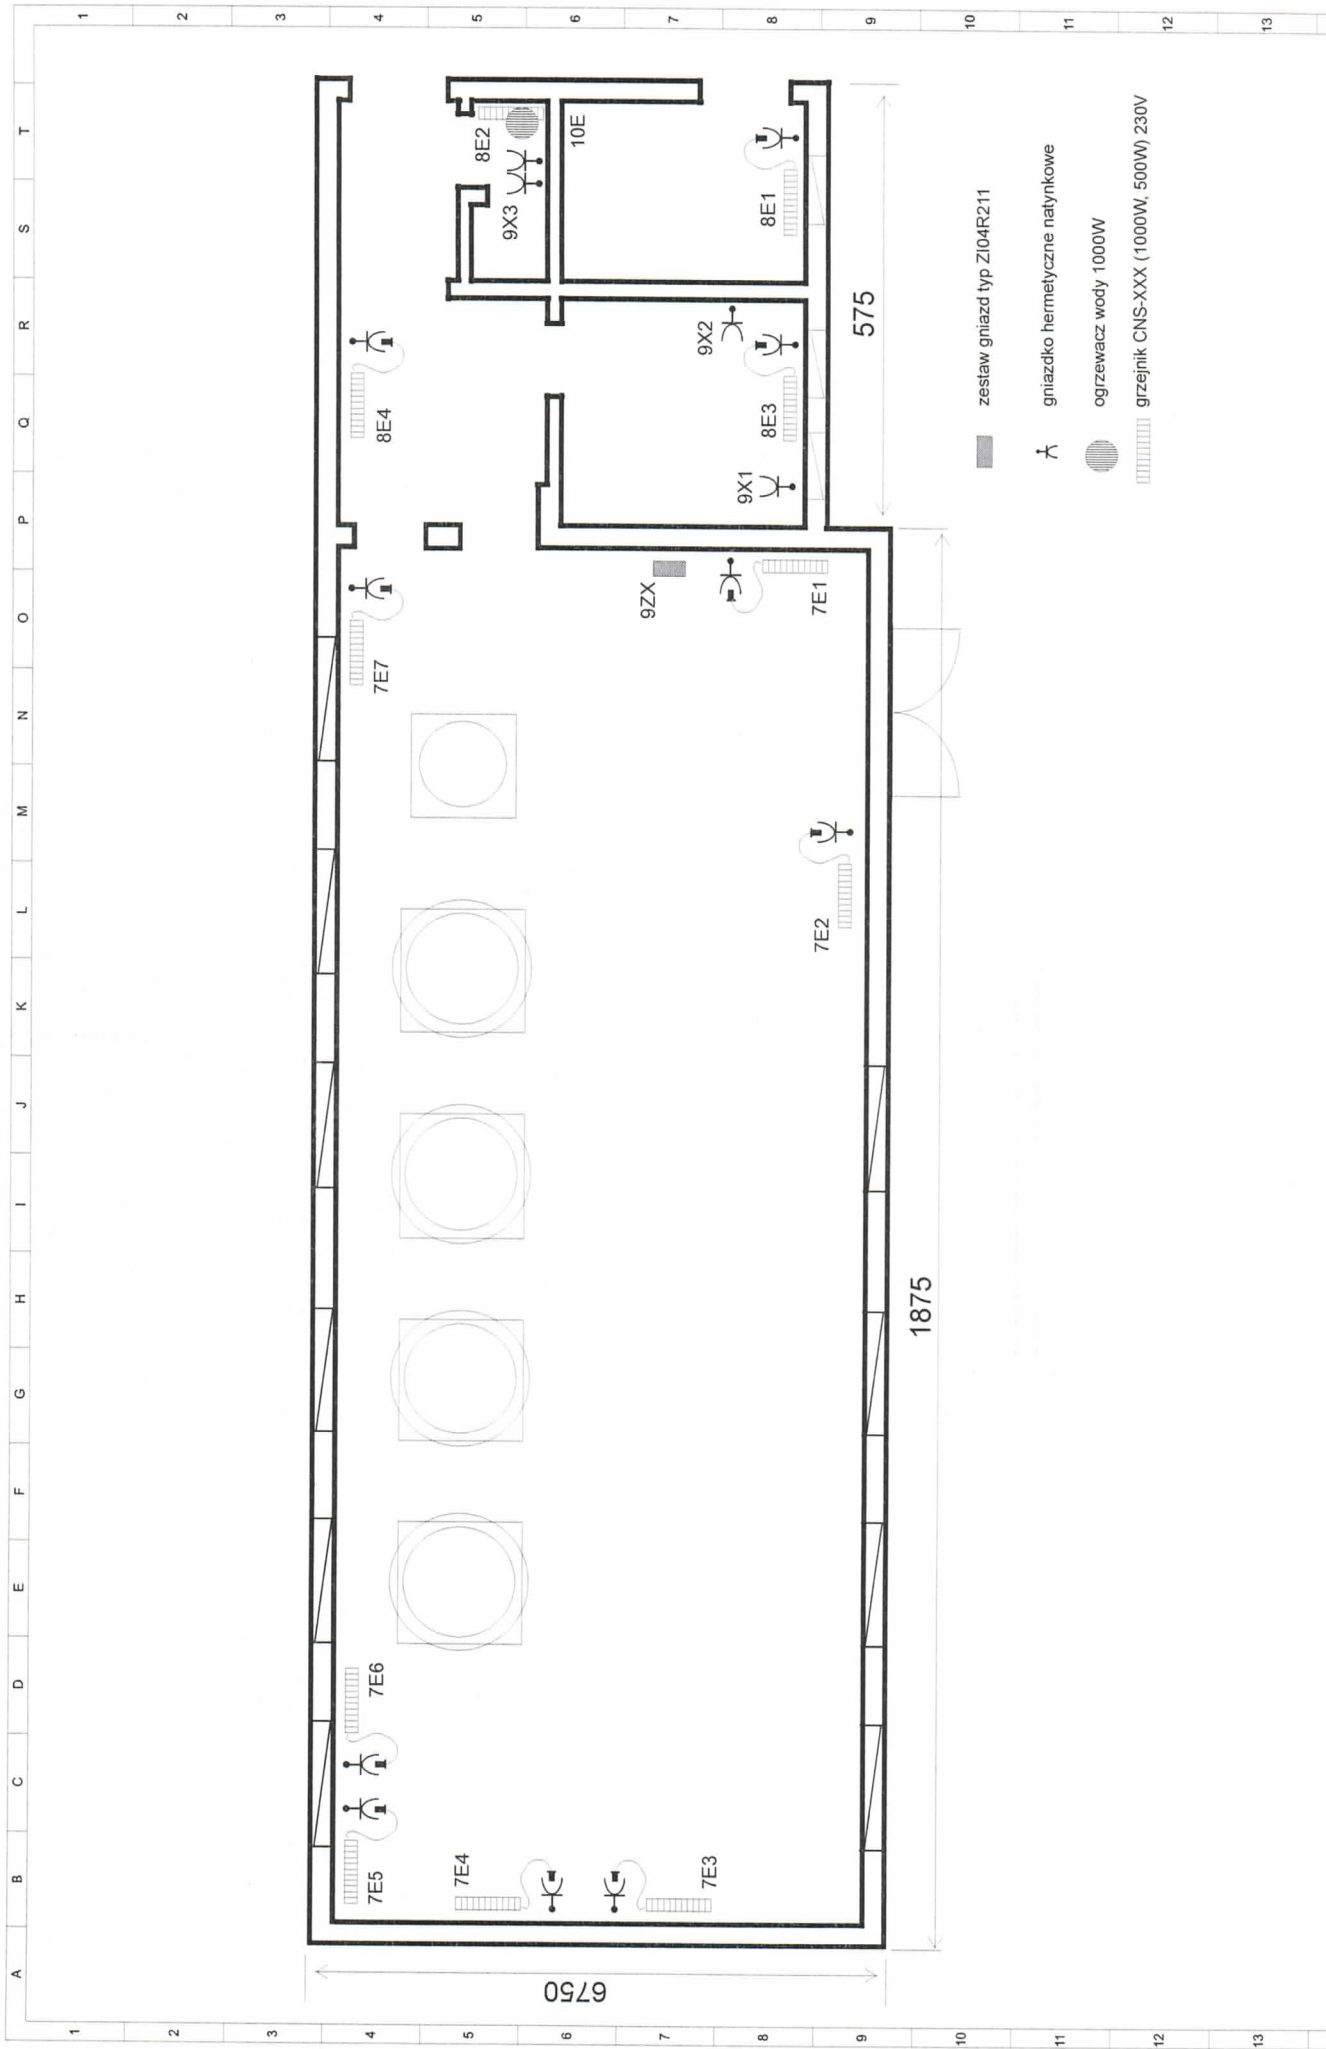

--	--	

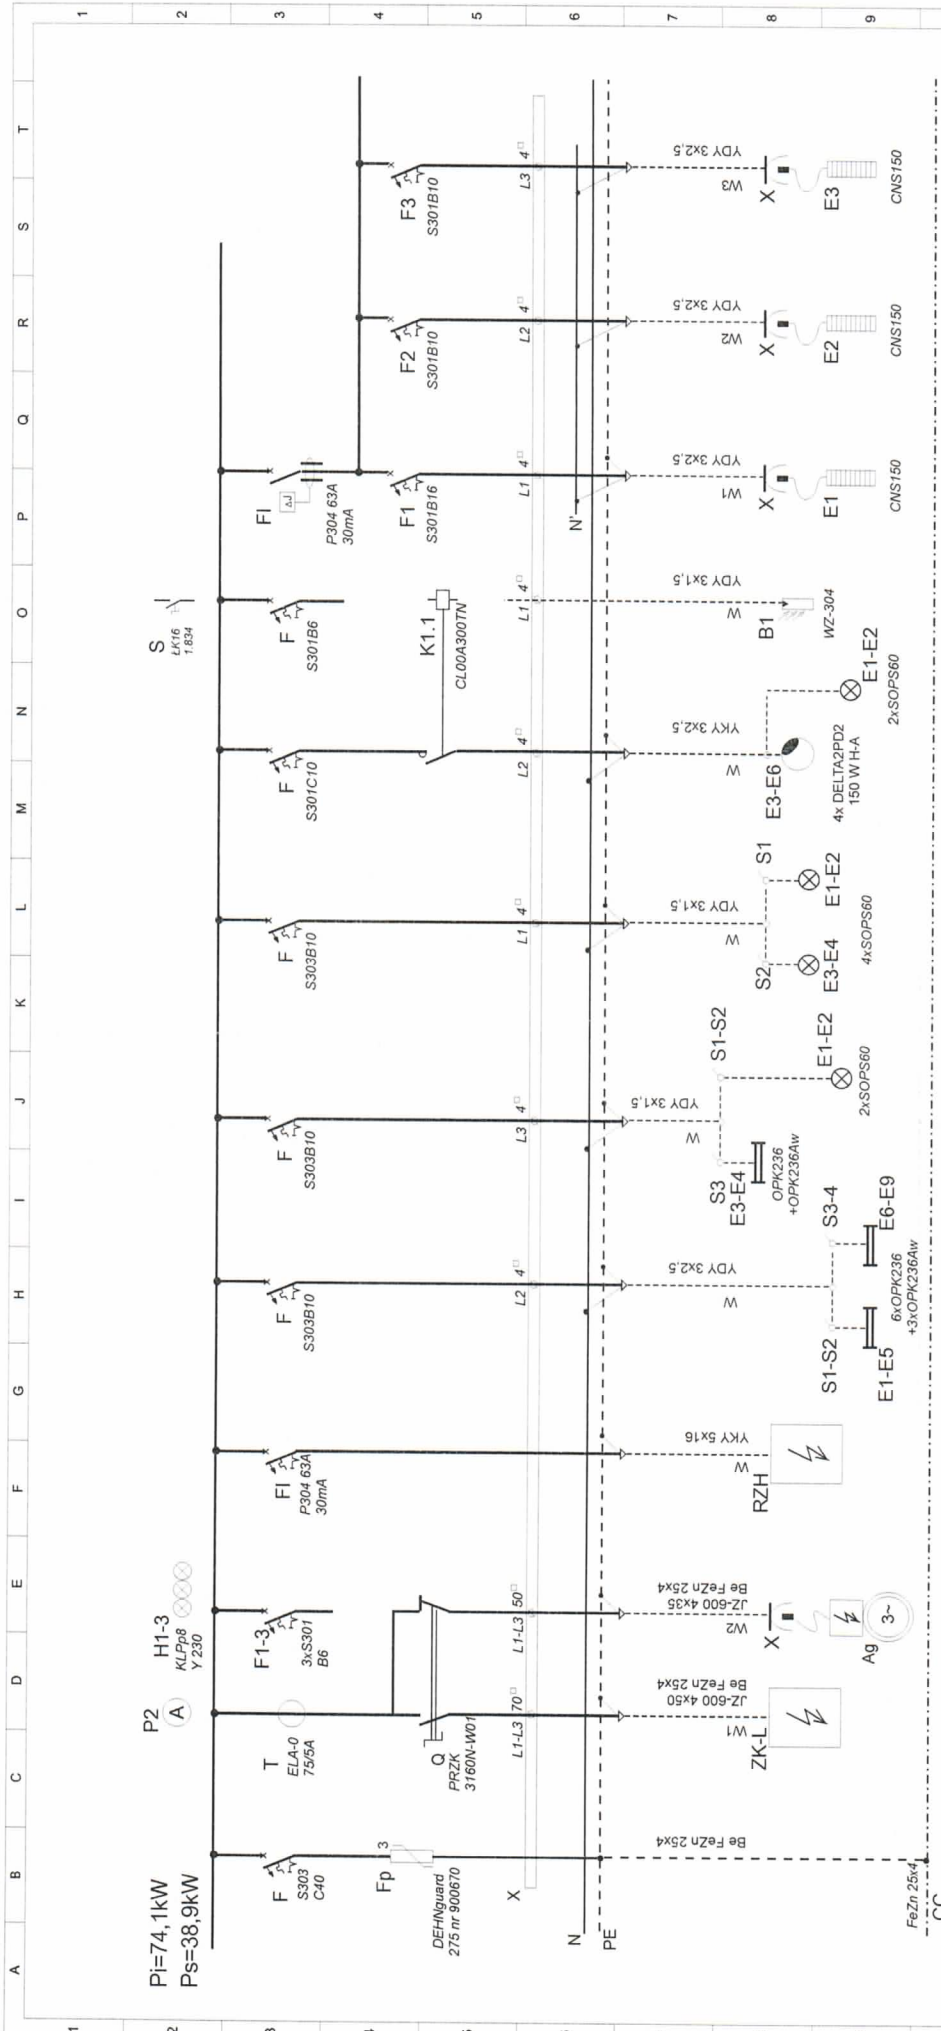


01		1	2	3	4	5	6	7
Ochrona przepięciowa	Zasilanie rozdzielni	Zasilanie rozdzielni hydroforowego	Oświetlenie hali technologicznej	Oświetlenie dyżurki i korytarza	Oświetlenie WC i chlorowni	Oświetlenie zewnętrzne na budynku	Sterowanie oświetleniem zewnętrznym	Ogrzewanie hali technologicznej
	Zasilanie 400/230VAC z RE							
		12.5kW	Pi=0.22kW Ps=0.22kW	Pi=0.17kW Ps=0.17kW	Pi=0.24kW Ps=0.24kW	Pi=0.72kW Ps=0.72kW	Pi=0.24kW Ps=0.24kW	Pi=1.5kW Ps=1.5kW

UKŁAD TN-S

SYSTEM OCHRONY OD PORAŻEN ELEKTRYCZNYCH - SAMOCZYNNNE WYŁĄCZENIE ZASILANIA

Projektował	mgr inż. D. Janowski upr. WK/P013/P/MOE/12		05.2013		OBJEKT STACJA UZDATNIANIA WODY KOPOJNO	NUMER PROJEKTU 1/SUW/KOP/2013		ILUŚĆ ARKUSZY 5	NR TOMU 5
						NAZWA INSTALACJE ELEKTRYCZNYCH DLA ROZBUDOWY SUW SHEMAT GŁÓWNY ROZDZIELNICY RET			
Wykonał	mgr inż. K. Filipiak upr. GP 73427/459/94	Data Podpis	05.2013		OBJEKT STACJA UZDATNIANIA WODY KOPOJNO	NUMER RYSUNKU SCH-ZAS-RET-01		NUMER ARKUSZA 1	NR KOLEJNY W TOMIE 1
						NAZWA INSTALACJE ELEKTRYCZNYCH DLA ROZBUDOWY SUW SHEMAT GŁÓWNY ROZDZIELNICY RET			
					NENTECH S.C. Karol Szambelańczyk Łukasz Weber ul. Powstańców Włkp. 24 62-300 Wronów				

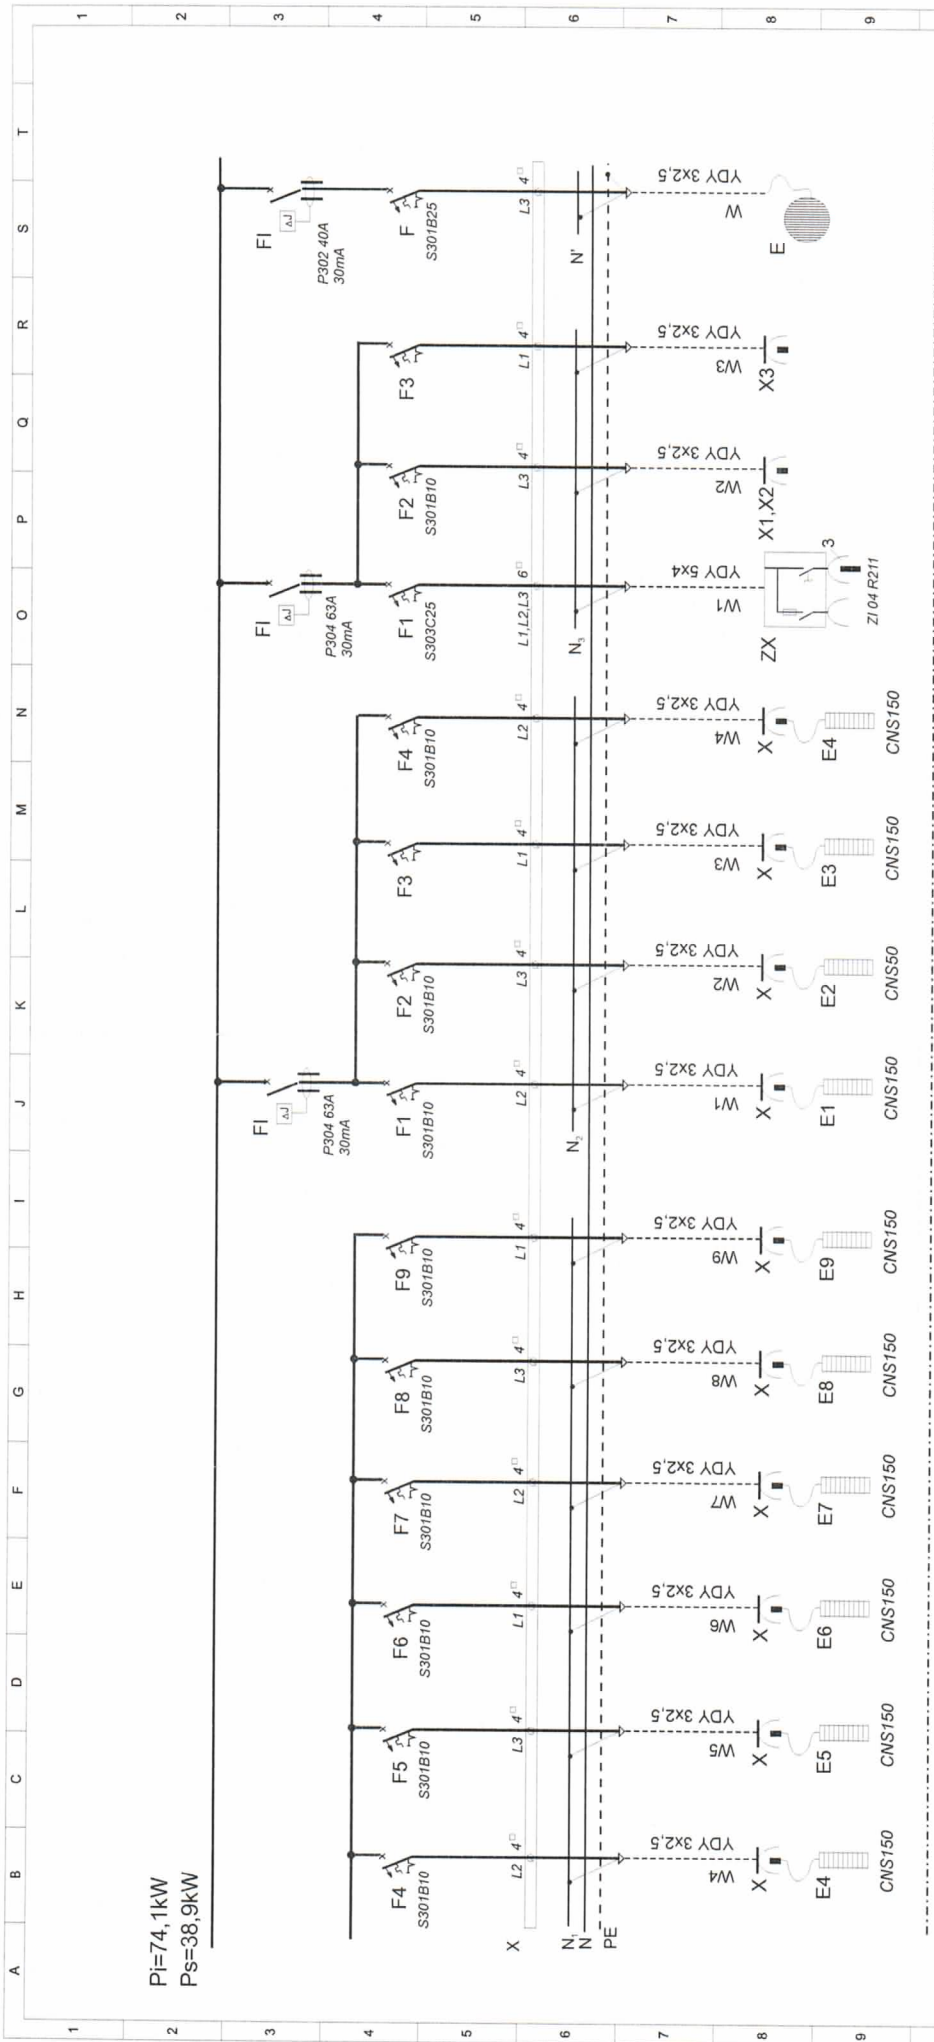

7		8		9		10	
Ogrzewanie hali technologicznej		Ogrzewanie pomieszczeń stacji		Instalacja gniazd		Ogrzewacz wody	
$P_i=1,5\text{kW}$ $P_s=1,5\text{kW}$	$P_i=1,5\text{kW}$ $P_s=1,5\text{kW}$	$P_i=1,5\text{kW}$ $P_s=1,5\text{kW}$	$P_i=1,5\text{kW}$ $P_s=1,5\text{kW}$	$P_i=1,5\text{kW}$ $P_s=1,5\text{kW}$	$P_i=1,5\text{kW}$ $P_s=1,5\text{kW}$	$P_i=1,5\text{kW}$ $P_s=1,5\text{kW}$	$P_i=4,0\text{kW}$ $P_s=4,0\text{kW}$

UKŁAD TN-S


SYSTEM OCHRONY OD PORAŻEN ELEKTRYCZNYCH - SAMOCZYNNNE WYŁĄCZENIE ZASILANIA

Projektował	mgr inż. D. Jankowski upr. WKP/0173PWOE/12		05.2013		NENTECH S.C. Karol Szambelańczyk Łukasz Weber ul. Powstańców Włkp. 24 62-300 Włocławek	OBJEKT		STACJA UZDATNIANIA WODY KOPOJNO		NUMER PROJEKTU	1/SUW/KOP/2013	ILOŚĆ ARKUSZY	5	NR TOMU
						NAZWA		INSTALACJE ELEKTRYCZNYCH DLA ROZBUDOWY SUW SHEMAT GŁÓWNY ROZDZIELNICY RET		NUMER RYSUNKU	SCH-ZAS-RET-01	NUMER ARKUSZA	2	NR KOLEJNY W TOMIE
Wykonał	mgr inż. K. Filipiak upr. GP 732/749/94	Nazwisko	05.2013											
		Podpis	Data											



SYSTEM OCHRONY OD PORAŻEŃ ELEKTRYCZNYCH - SAMOCZYNNE WYŁĄCZENIE ZASILANIA

	</
--	--	----

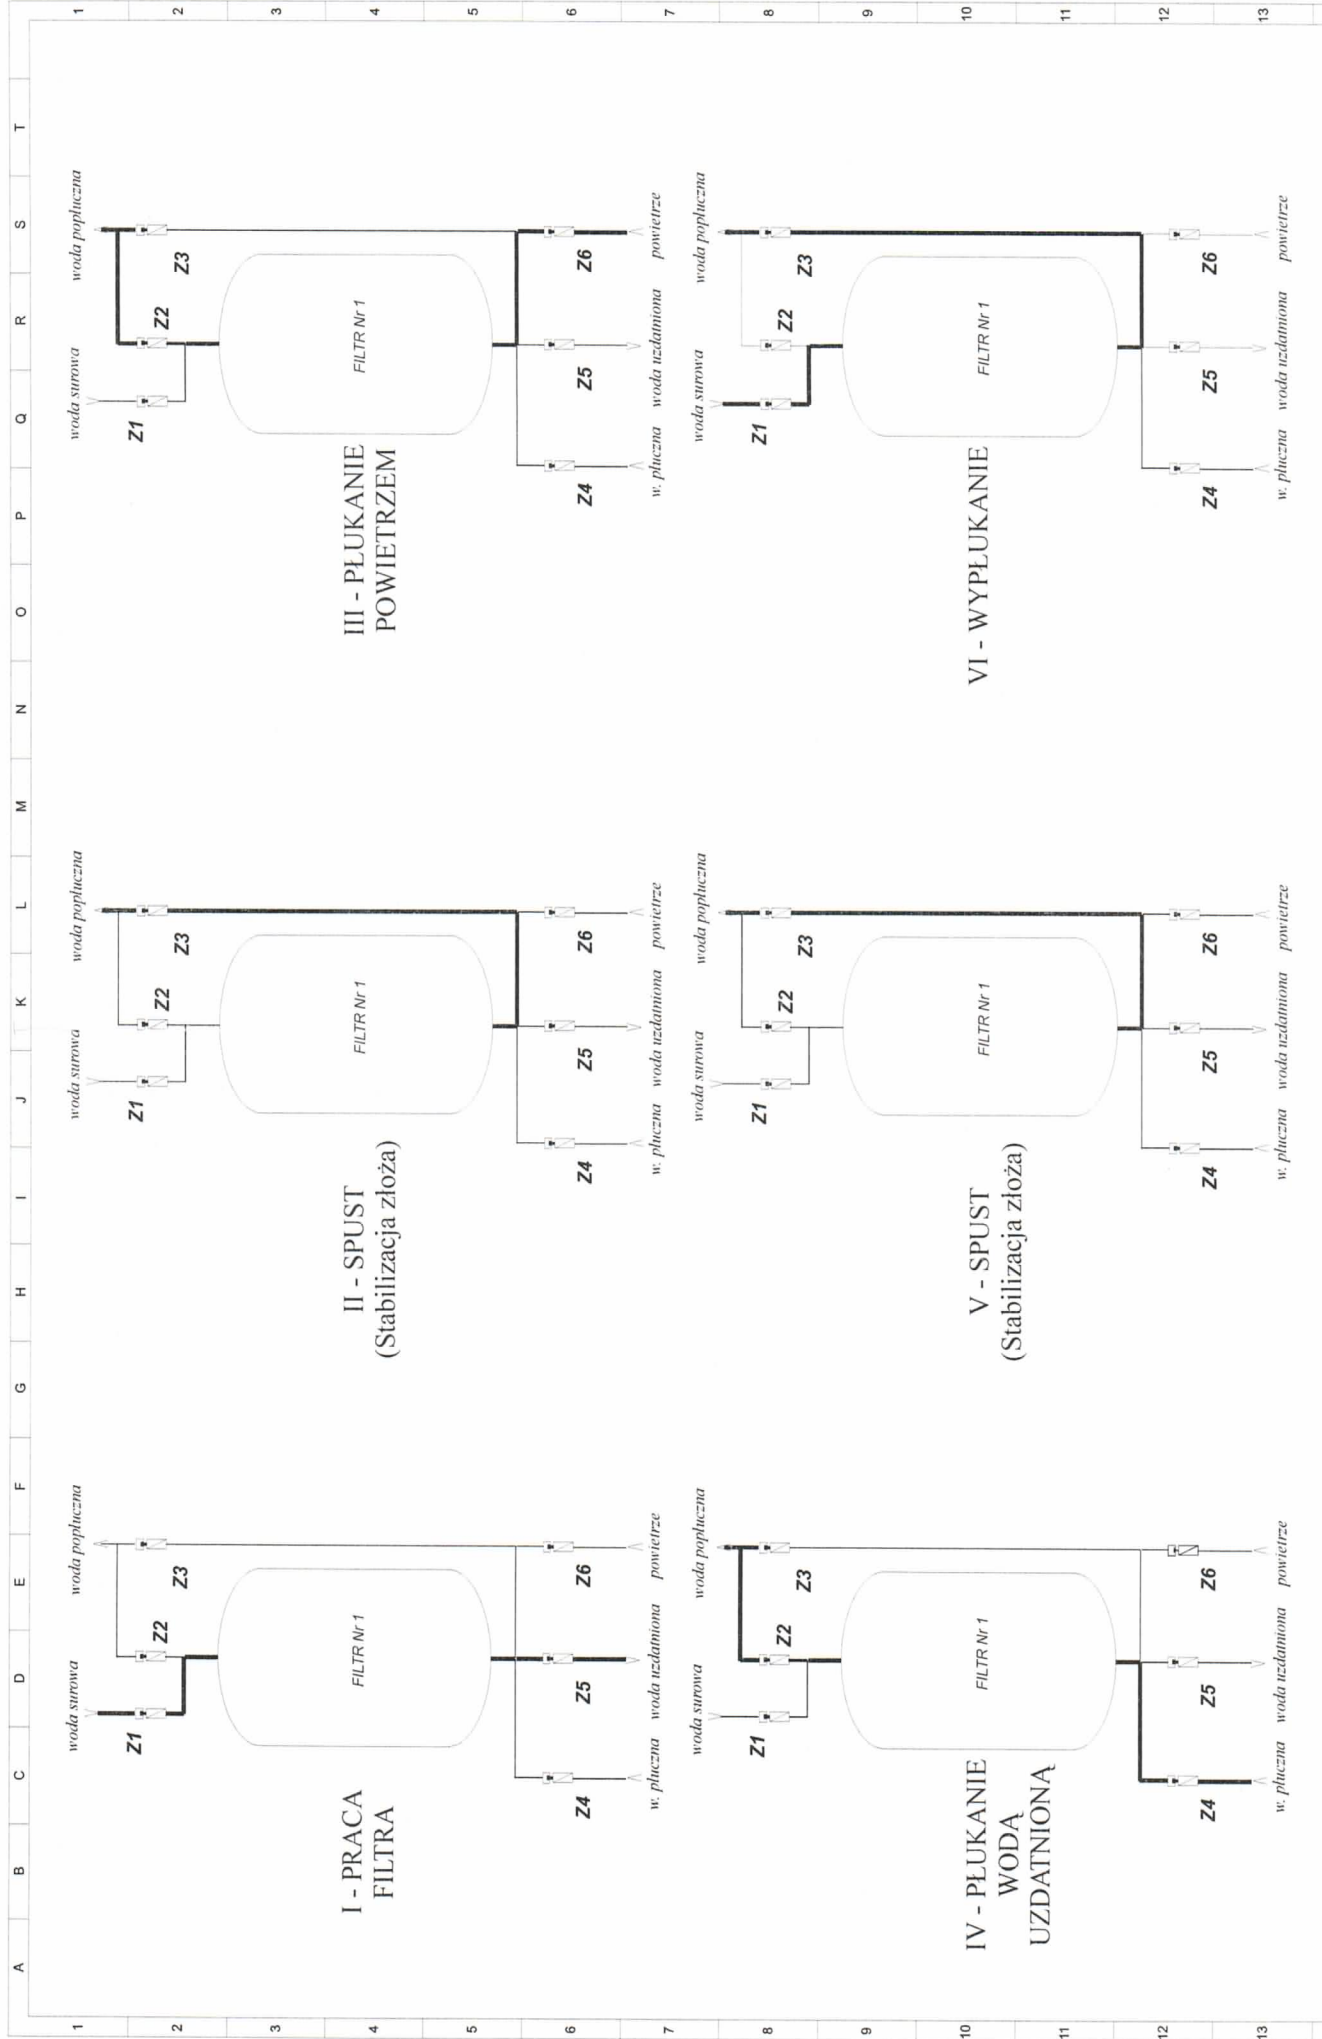

Projektował	mgr inż. D. Jankowski upr. WKF0173/WGE/12	05.2013	NENTECH S.C.	OBIEKT	STACJA UZDATNIANIA WODY KOPOJNO	NUMER PROJEKTU 1/SUW/KOP/2013	ILOŚĆ ARKUSZY 1	NR TOMU 1
Wykonał	mgr inż. K. Filipiak upr. GP 732/14894	05.2013	Karol Szambelanowicz Łukasz Weber ul. Powstańców Wlkp. 24 62-300 Włocławek	NAZWA	INSTALACJE ELEKTRYCZNYCH DLA ROZBUDOWY SUW SHEMAT TECHNOLOGII PŁUKANIA FILTRA	NUMER RYSUNKU SCH-TECH-PL-01	NUMER ARKUSZA 1	NR KOLEJNY W TOMIE 1
	Nazwisko	Data	Podpis					