


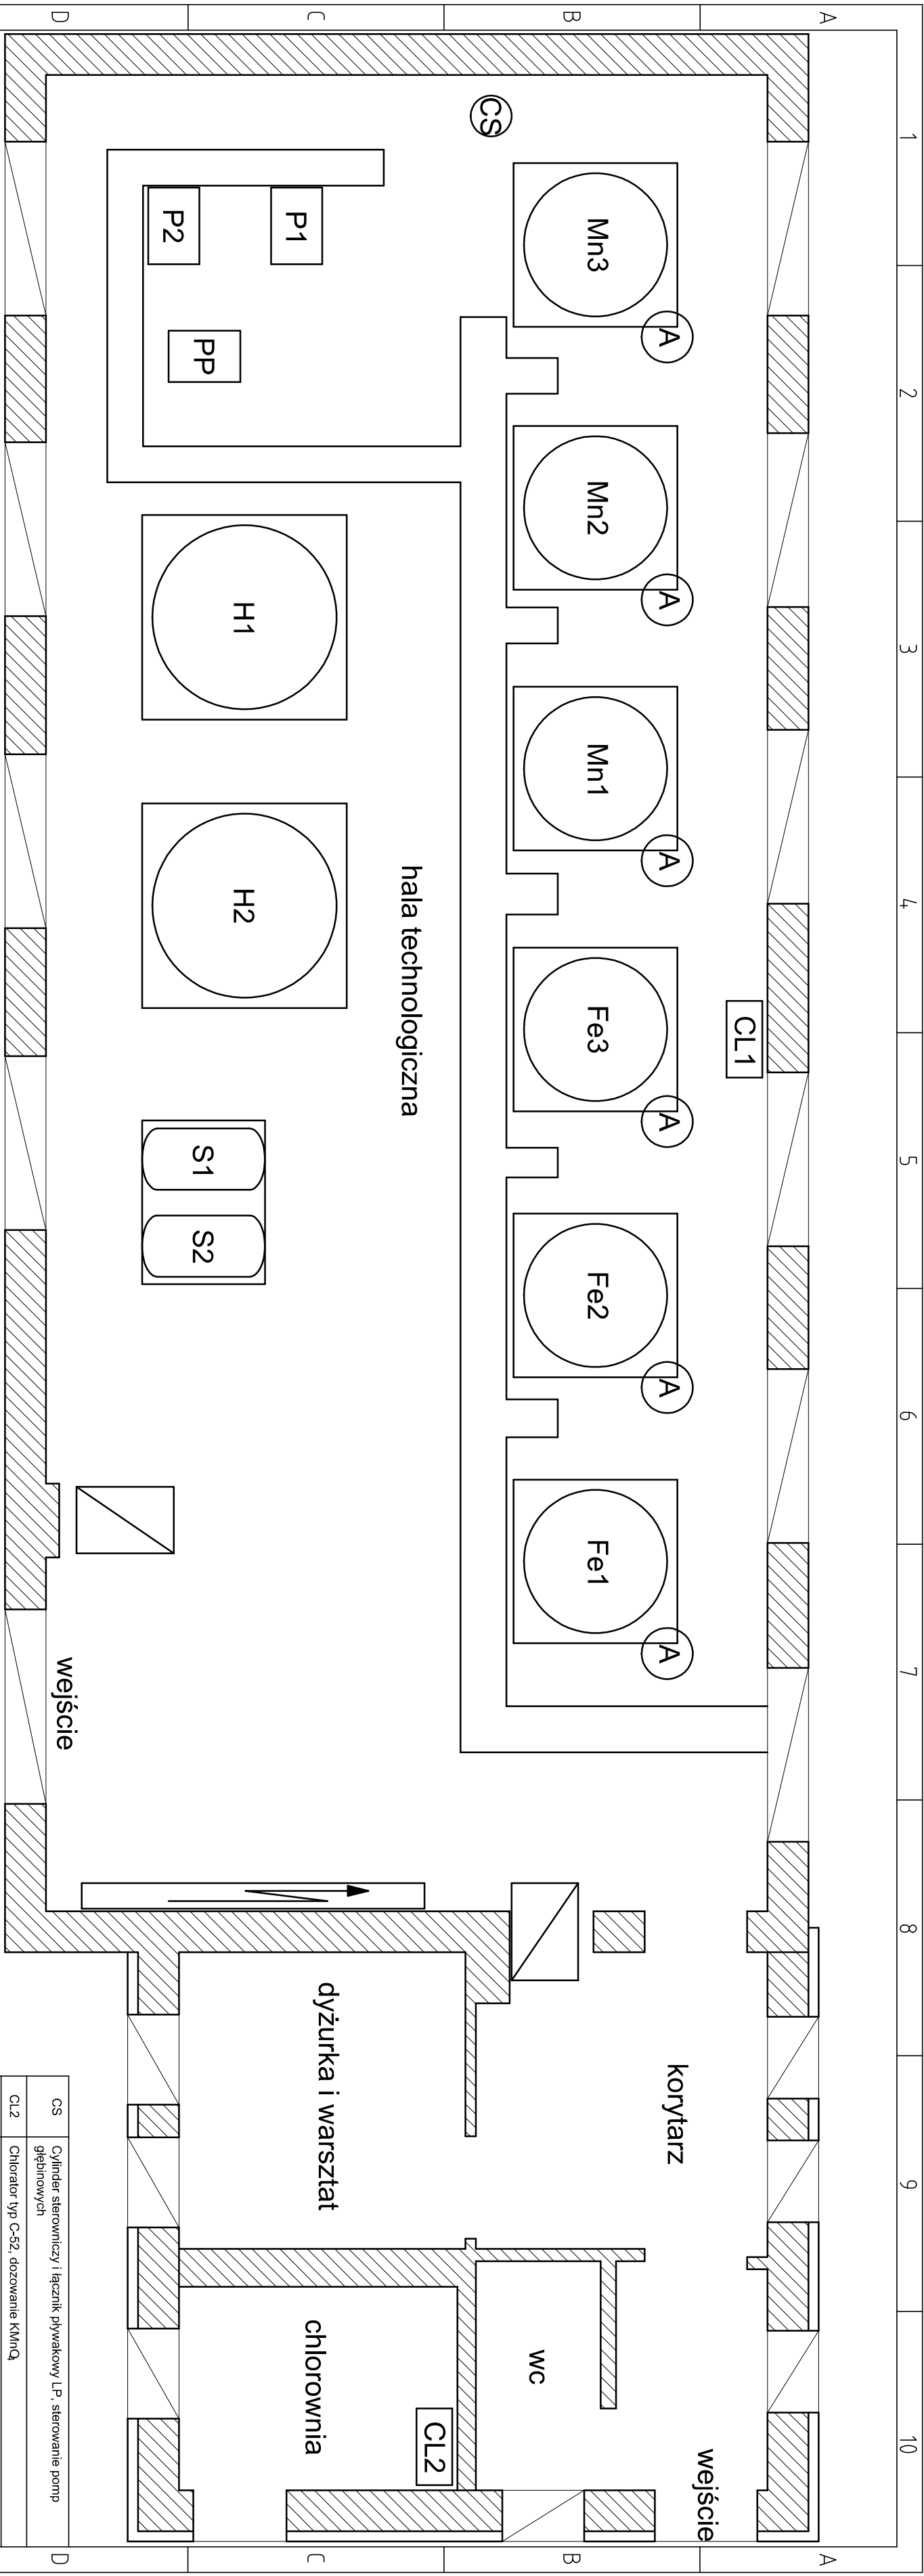

CS	Cylinder sterowniczy i łącznik pływakowy LP, sterowanie pompą głębinową	
CL2	Chlorator typ C-52, dozowanie K ₂ MnO ₄	
CL1	Chlorator typ C-52, dozowanie NaOCl	
PP	Pompa do płukania filtrów typ 65 PJM 250	
P2	Pompa selekowa typ 65 PJM 230	
P1	Pompa selekowa typ 65 PJM 200	
S	Sprężarka typ VMAN-ES	
H	Zbiornik hydroforowy DN 1800	
Mn	Filtr odmanganizujący DN 1400	
Fe	Filtr odżelazający DN 1400	
A	Aerator DN 500	
Symbol	Opisanie	

Typy i grupy	Opisanie	
UL Powstańców Wielkopolskich 24 62-300 Wyrzyska tel. 691 683 350, 691 737 853 biuro@nentech.pl		
		

Opracował	dr inż. Lukasz Weber	podpis
Opracował	mgr inż. Karol Szambelanzyk	podpis
Opracował	mgr inż. Paulina Augustyniak	podpis
Projektant	inż. Ryszard Szambelanzyk	podpis
	inż. ^{m. ulic.} 373/PW/90	
Obiekt	Stacja Udziałania Wody w m. Koponino	skala
		1:50
Typy i grupy	Inwentaryzacja technologiczna, rzut SUW	data
		05.2013
Inwestor	Zakład Gospodark Komunalnej i Usług Wodnych w Zagrodowie, ul. Przemysłowa 5	rys. nr