


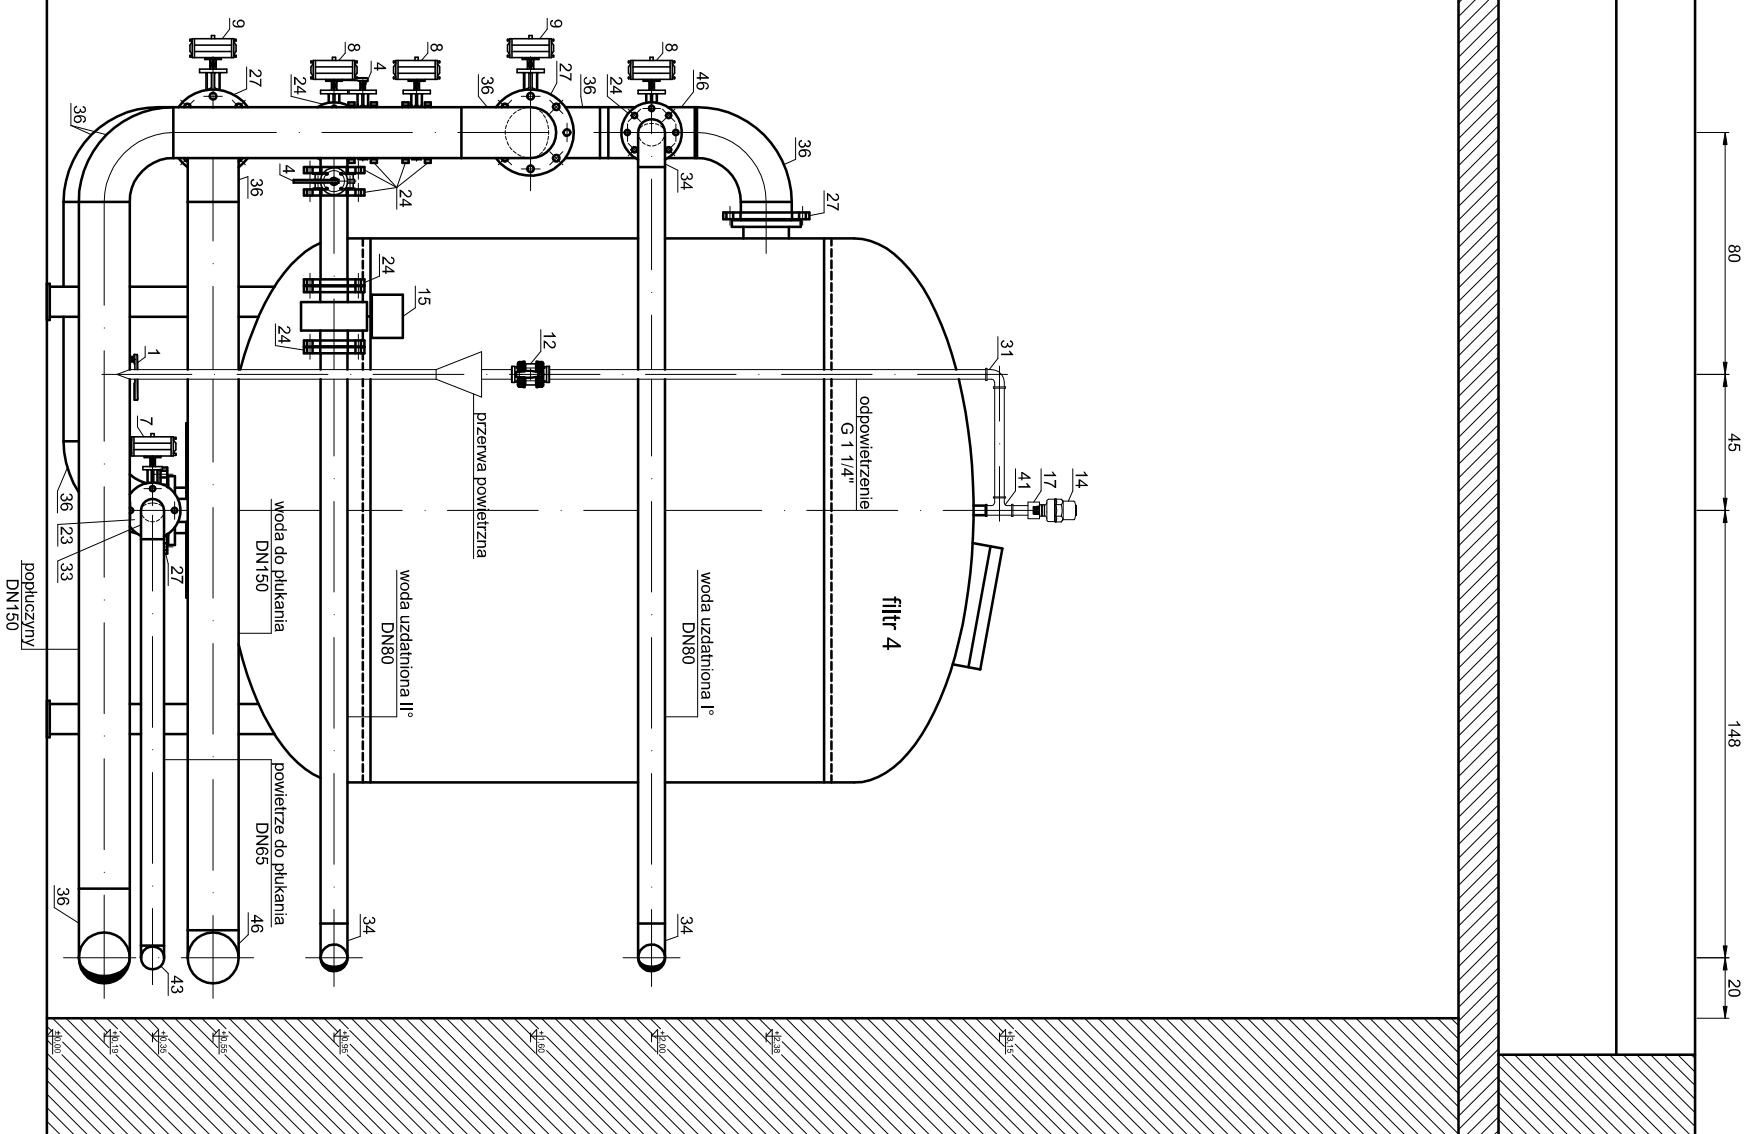

Dopuszcza się pojedyncze zmiany kształtek czy przebiegu orurowania, jeśli zostanie uznane to za stosowne na etapie budowy.

Rurociagi z PE i ze stali prowadzić na podporach mocowanych do posadzki lub ścian. Stosować obejmy pełne, zabezpieczające przed przesunięciem.

UWAGA! Rysunki są kompatybilne z tekstem opracowania. Szczegóły zawarte w tekście, a których nie uwzględniono na rysunku, należy wykonać zgodnie z wiedzą budowlaną i instalacyjną, względnie skonsultować z autorem opracowania na etapie budowy SUW.

UWAGA! Rzędne rurociągów i wymiary dopasować do istniejących warunków budowlanych.

UWAGA! Pompy i dmuchawę posadowić na stelażu ze stali nierdzewnej na podkładkach antywibracyjnych bezpośrednio na posadzce.

Prace prowadzić z uwzględnieniem wytycznych budowlanych, pod szczególnym nadzorem BHP, w zabezpieczonych wykopach.

Wykonanie materiałów:

- stal kwasoodporna 1.4307,
- kornierze ze stali kwasoodpornej,
- śruby ze stali kwasoodpornej,
- PE.

51	Redukcja stalowa DN 150/100	Opracował	dr inż. Łukasz Weber	
50	Redukcja stalowa DN 150/80	Opracował	mgr inż. Karol Szambelańczyk	podpis
49	Redukcja stalowa DN 100/80	Opracował	mgr inż. Paulina Augustyniak	podpis
48	Redukcja stalowa DN 65/40	Projektant	inż. Ryszard Szambelańczyk	podpis
47	Redukcja stalowa G 1 1/4"/1"	Obiekt		skala
46	Trójnik stalowy DN 150	Stacja Uzdatniania Wody w m. Kopojno		1:25
45	Trójnik stalowy DN 100	Tytuł rysunku		data
		Przekrój G-G: filtr II stopnia nr 4		05.2013
		Inwestor		rys. nr
		Zakład Gospodarki Komunalnej i Usług Wodnych w Zagórowie, ul. Przemysłowa 5		

44	Trójnik stalowy DN 80		
43	Trójnik stalowy DN 65		
42	Trójnik stalowy DN 40		
41	Trójnik stalowy G 1 1/4"		
40	Kolano stalowe 45 stopni DN 150		
39	Kolano stalowe 45 stopni DN 125		
38	Kolano stalowe 45 stopni DN 100		
37	Kolano stalowe DN 250		
36	Kolano stalowe DN 150		
35	Kolano stalowe DN 100		
34	Kolano stalowe DN 80		
33	Kolano stalowe DN 65		
32	Kolano stalowe DN 40		
31	Kolano stalowe G 1 1/4"		
30	Kohierz zaślepiający stalowy DN 250		
29	Kohierz zaślepiający stalowy DN 100		
28	Kohierz stalowy z wywilką DN 250		
27	Kohierz stalowy z wywilką DN 150		
26	Kohierz stalowy z wywilką DN 125		
25	Kohierz stalowy z wywilką DN 100		
24	Kohierz stalowy z wywilką DN 80		
23	Kohierz stalowy z wywilką DN 65		
22	Kohierz stalowy z wywilką DN 50		
21	Kohierz stalowy z wywilką DN 40		
20	Przejęście kohierzowe DN 250/PE 280		
19	Przejęście kohierzowe DN 150/PE 160		
18	Przejęście kohierzowe DN 100/PE 110		
17	Przejęście G 1 1/2"/DN 40		
16	Przepływomierz DN 100		
15	Przepływomierz DN 80		
14	Zawór automatyyczny odpowietrzający G 1"		
13	Zawór kulowy kątowy DN 40		
12	Zawór kulowy G 1 1/4"		
11	Zawór zwrotny DN 100		
10	Zawór zwrotny DN 65		
9	Przepustnica z napędem pneumatycznym DN 150		
8	Przepustnica z napędem pneumatycznym DN 80		
7	Przepustnica z napędem pneumatycznym DN 65		
6	Przepustnica z napędem ręcznym DN 125		
5	Przepustnica z napędem ręcznym DN 100		
4	Przepustnica z napędem ręcznym DN 80		
3	Przepustnica z napędem ręcznym DN 65		
2	Przepustnica z napędem ręcznym DN 50		
1	Przepustnica z napędem ręcznym DN 40		
Nr	Objaśnienie		
Ul. Powstańców Wielkopolskich 24 62-200 Wyrześnia tel. 691 683 350, 691 737 853 biuro@nentech.pl 			
Opracował	dr inż. Łukasz Weber	podpis	
Opracował	mgr inż. Karol Szambelańczyk	podpis	
Opracował	mgr inż. Paulina Augustyniak	podpis	
Projektant	inż. Ryszard Szambelańczyk	nr. upr. 373/P/W/90	podpis
Obiekt	Stacja Uzdzielania Wody w m. Kopojno	skala 1:25	
Tytuł rysunku	Przekrój G-G: filtr II stopnia nr 4	data 05.2013	
Inwestor	Zakład Gospodarki Komunalnej i Usług Wodnych w Zagórowie, ul. Przemysłowa 5	rys. nr	