


Stalowy, typowy, pionowy zbiornik retencyjny

Pojemność: V = 100,0 m³

Przekrój zbiornika

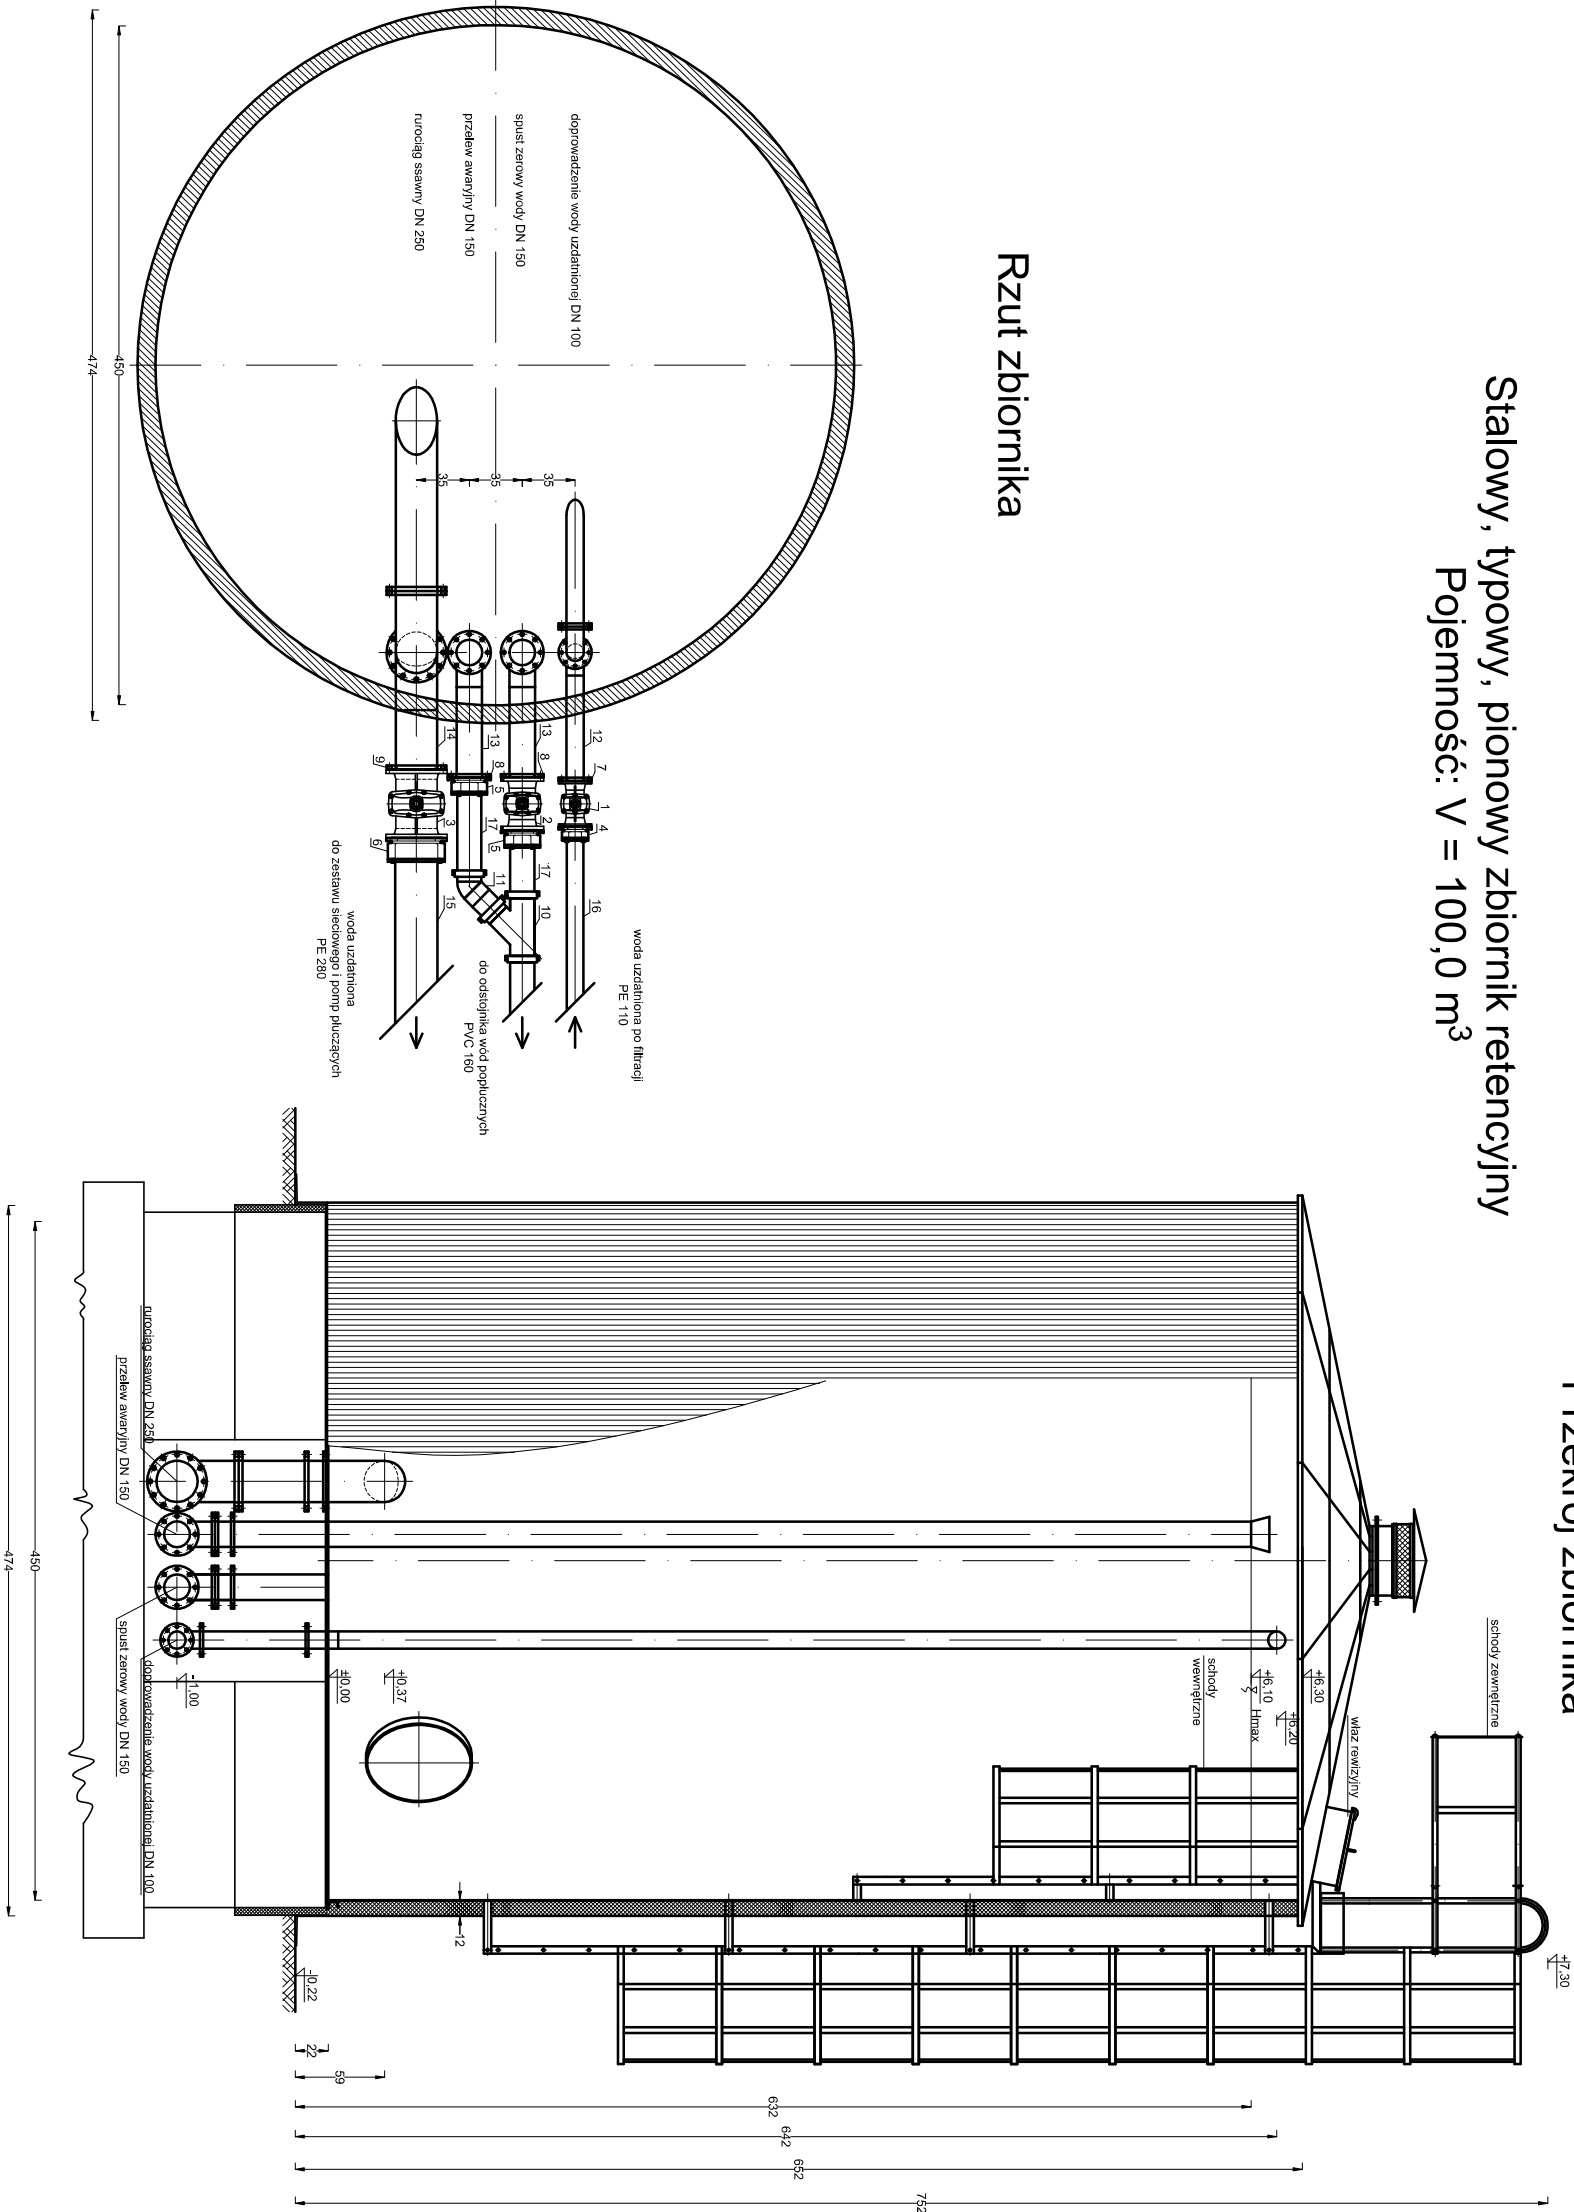

Sterowanie zasuwami - skrzynki uliczne wyprowadzone na powierzchnię terenu.

Rozmieszczenie włączów, króćców przyłączeniowych oraz schodów - wg katalogu producenta zbiornika.

Armatura wewnętrzna zbiornika: rurociąg zasilający, rurociąg ssawny, rurociąg przelewowy - wg katalogu producenta zbiornika.

UWAGA!
Armatura przyłączeniowa - pomiędzy zasuwami odcinającymi a króćcami przyłączeniowymi zbiornika - wykonana ze stali łączzonej koinierzowo, zabezpieczonej antykorozyjnie.

17	Rura PVC 160		
16	Rura PE 110		
15	Rura PE 280		
14	Rura stalowa DN 250		
13	Rura stalowa DN 150		
12	Rura stalowa DN 100		
11	Kolano 45°, łączone kielichowo, PVC 160		
10	Trójnik PVC, łączony kielichowo, 45°, 3 x 160		
9	Koleirierz stalowy DN 250		
8	Koleirierz stalowy DN 150		
7	Koleirierz stalowy DN 100		
6	Przejście koleirierzowe PE 280/DN 250		
5	Przejście koleirierzowe PVC 160/DN 150		
4	Przejście koleirierzowe PE 110/DN 100		
3	Zasuwa koleirierzowa DN 250		
2	Zasuwa koleirierzowa DN 150		
1	Zasuwa koleirierzowa DN 100		
Nr	Objaśnienie		
UJ. Powstańców Wielkopolskich 24 62-300 Wyrzyska tel. 691 683 350, 691 737 853 biuro@nentech.pl NENTECH S.C.			
Opracował	dr inż. Łukasz Weber	podpis	
Opracował	mgr inż. Karol Szambelańczyk	podpis	
Opracował	mgr inż. Paulina Augustyniak	podpis	
Projektant	inż. Ryszard Szambelańczyk	nr upr. 373/PW/90	podpis
Obiekt	Stacja Uzdatniania Wody w m. Kopojno		skala 1:50
Tytuł rysunku	Zbiornik wody czystej		data 05.2013
Inwestor	Zakład Gospodarki Komunalnej i Usług Wodnych w Zagórowie, ul. Przemysłowa 5		rys. nr