


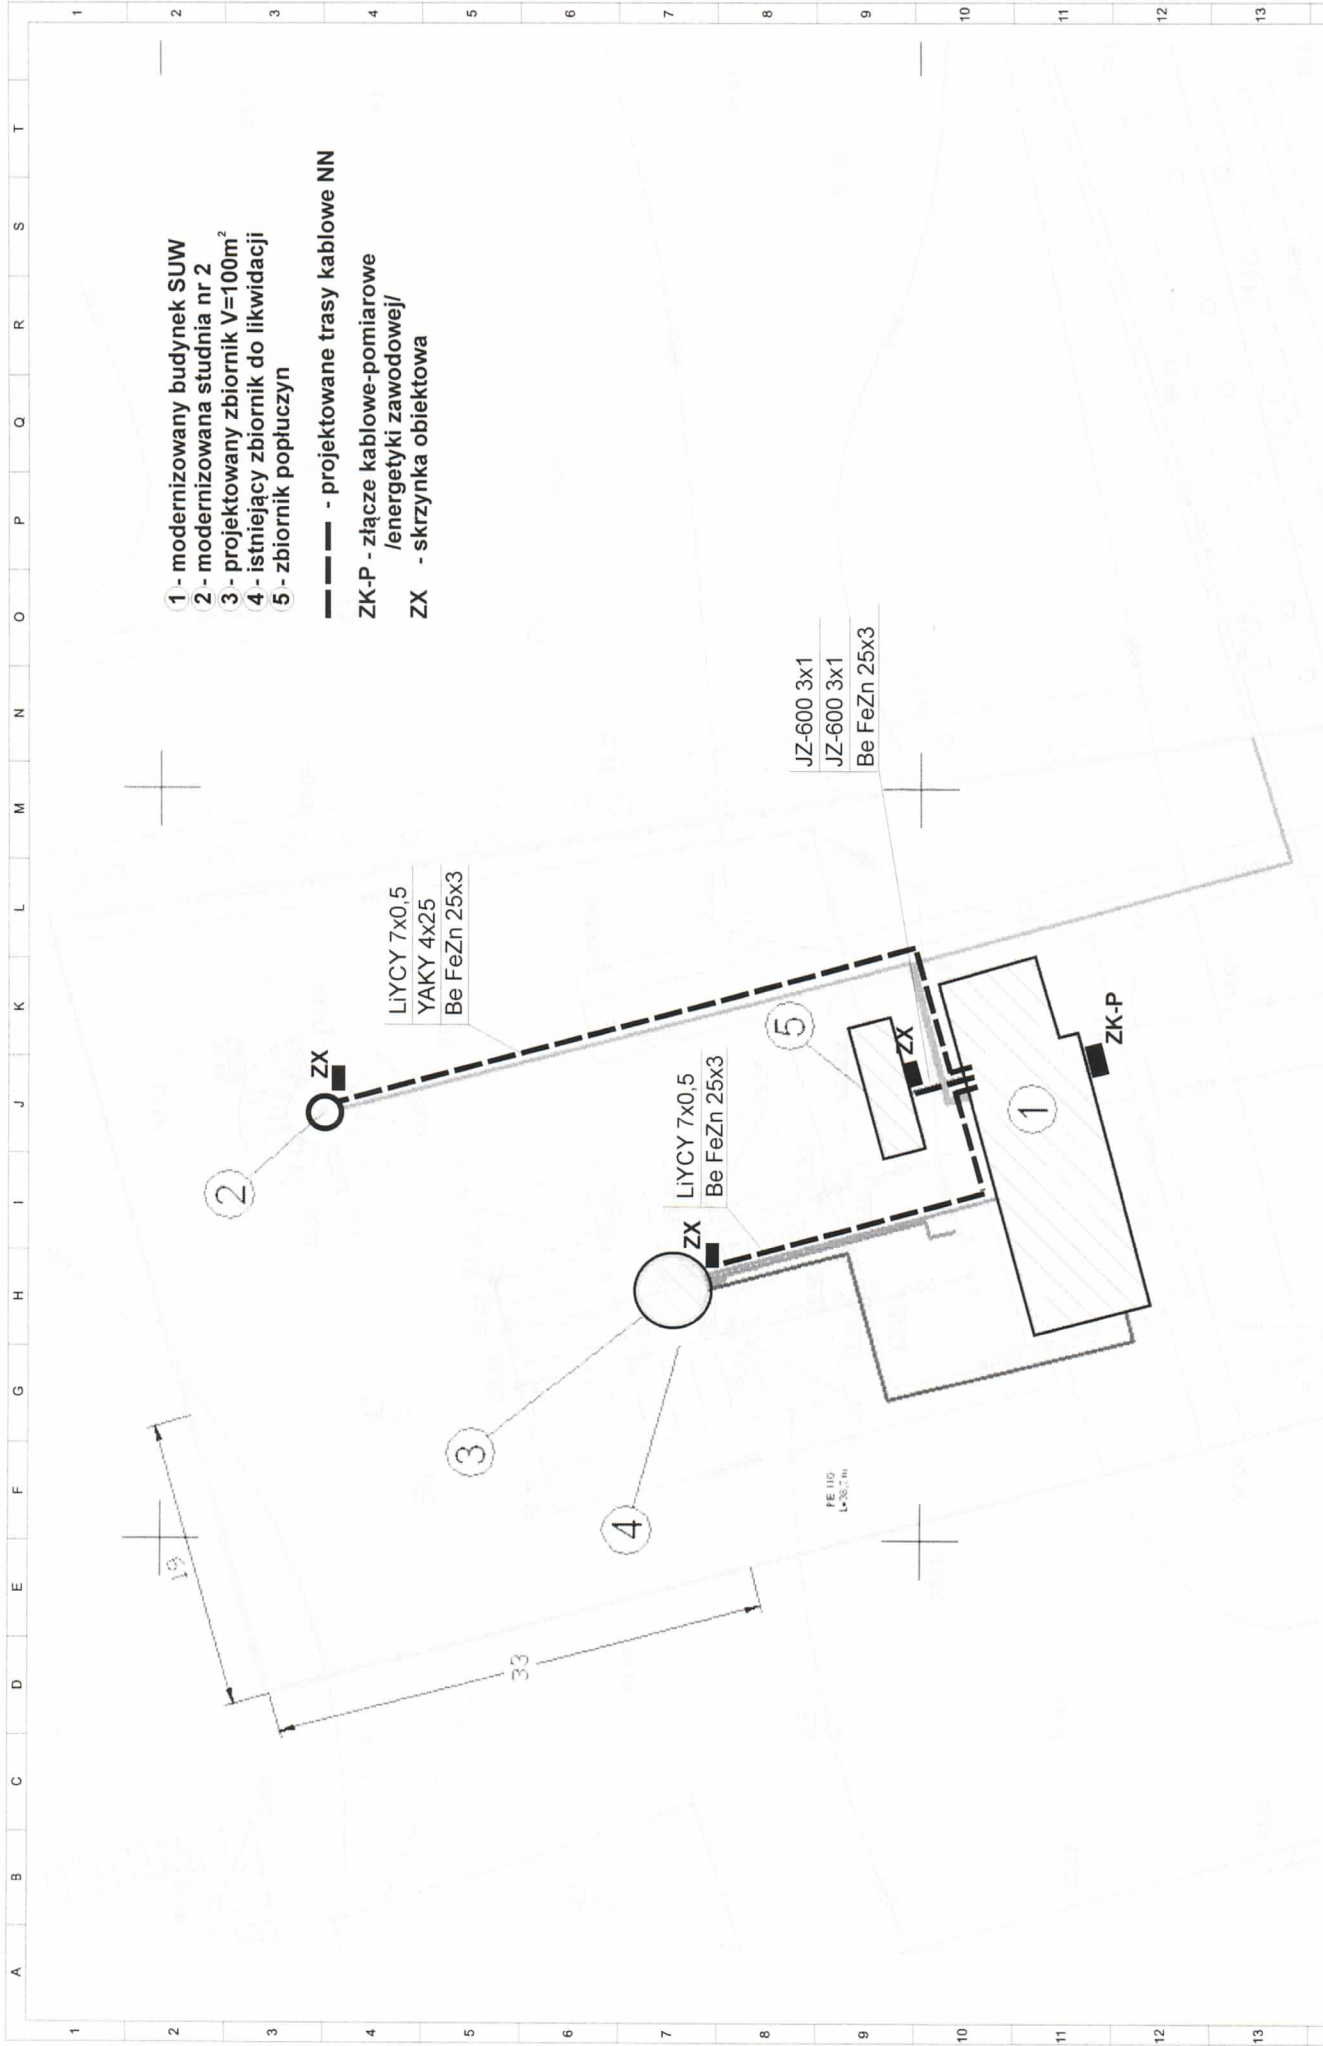


- 1 - modernizowany budynek SUW
- 2 - modernizowana studnia nr 2
- 3 - projektowany zbiornik $V=100m^3$
- 4 - istniejący zbiornik do likwidacji
- 5 - zbiornik popłączyn

--- - projektowane trasy kablowe NN

ZK-P - złącze kablowe-pomiarowe /energetyki zawodowej/

ZX - skrzynka obiektowa


			NENTECH S.C. Karol Szambelańczyk Łukasz Weber ul. Powstańców Włkp. 24 62-300 Września		OBIEKT	STACJA UZDATNIANIA WODY KOPOJNO	NUMER PROJEKTU 1/SUW/KOP/2013		ILUŚĆ ARKUSZY 1	NR TOMU
Sprawdził	mgr inż. D. Janowski	05.2013								
Wycenił	mgr inż. K. Filipiak	05.2013								
Projektował	mgr inż. K. Filipiak	05.2013			NAZWA	INSTALACJE ELEKTRYCZNYCH DLA ROZBUDOWY SUW INSTALACJE ZEWNĘTRZNE	NUMER RYSUNKU INST-ZEW-01	NUMER ARKUSZA 1	NR KOLEJNY W TOME	
	Nazwisko	Podpis	Data							

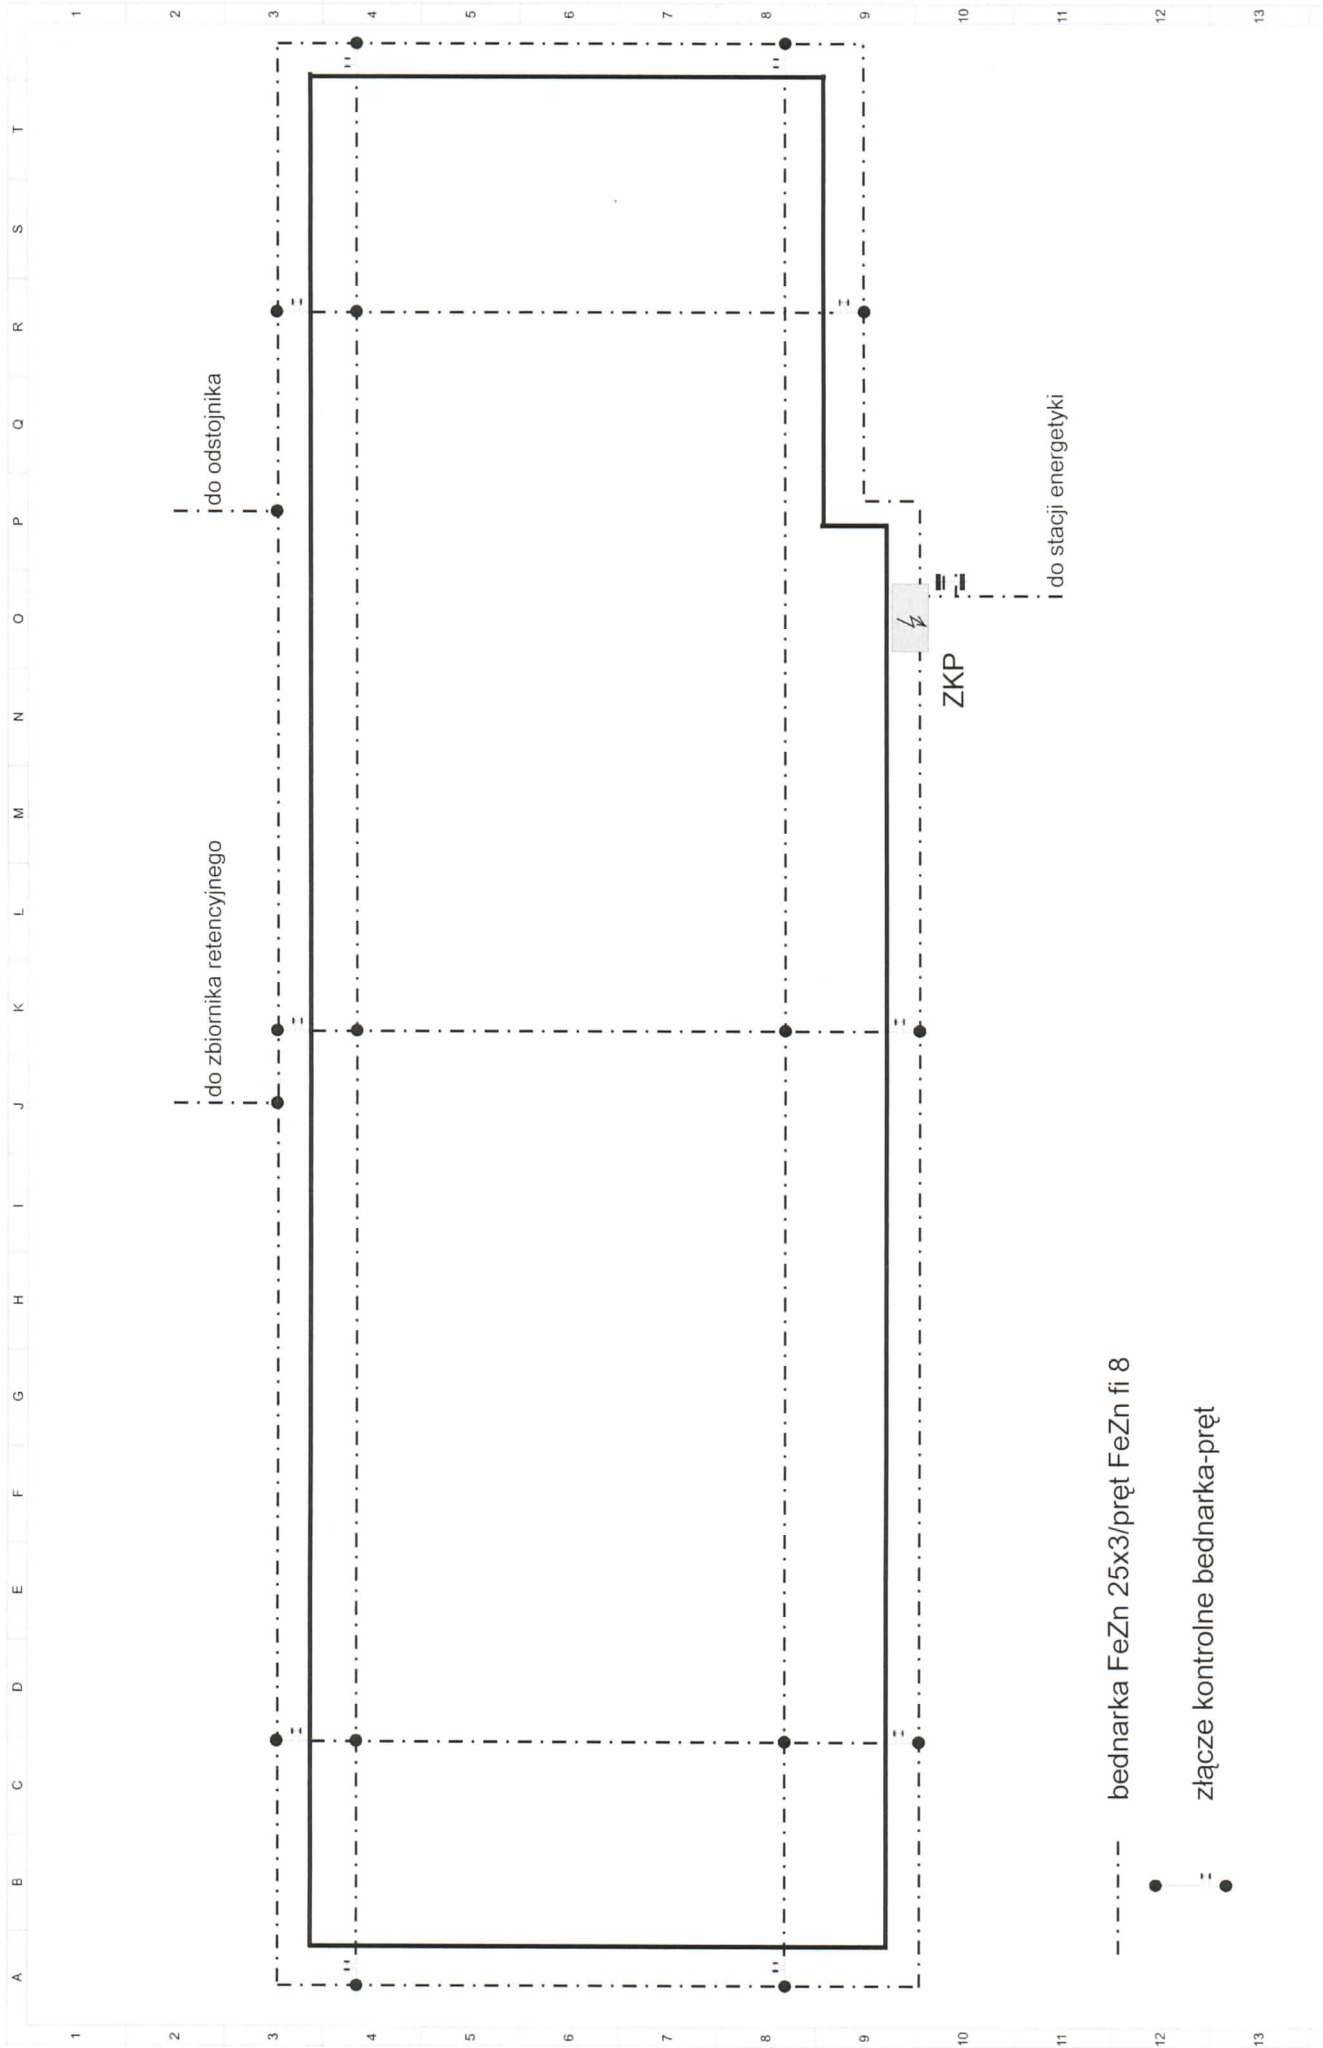

----- bednarka FeZn 25x3/pręt FeZn fi 8

• = złącze kontrolne bednarka-pręt

	</
--	--	----

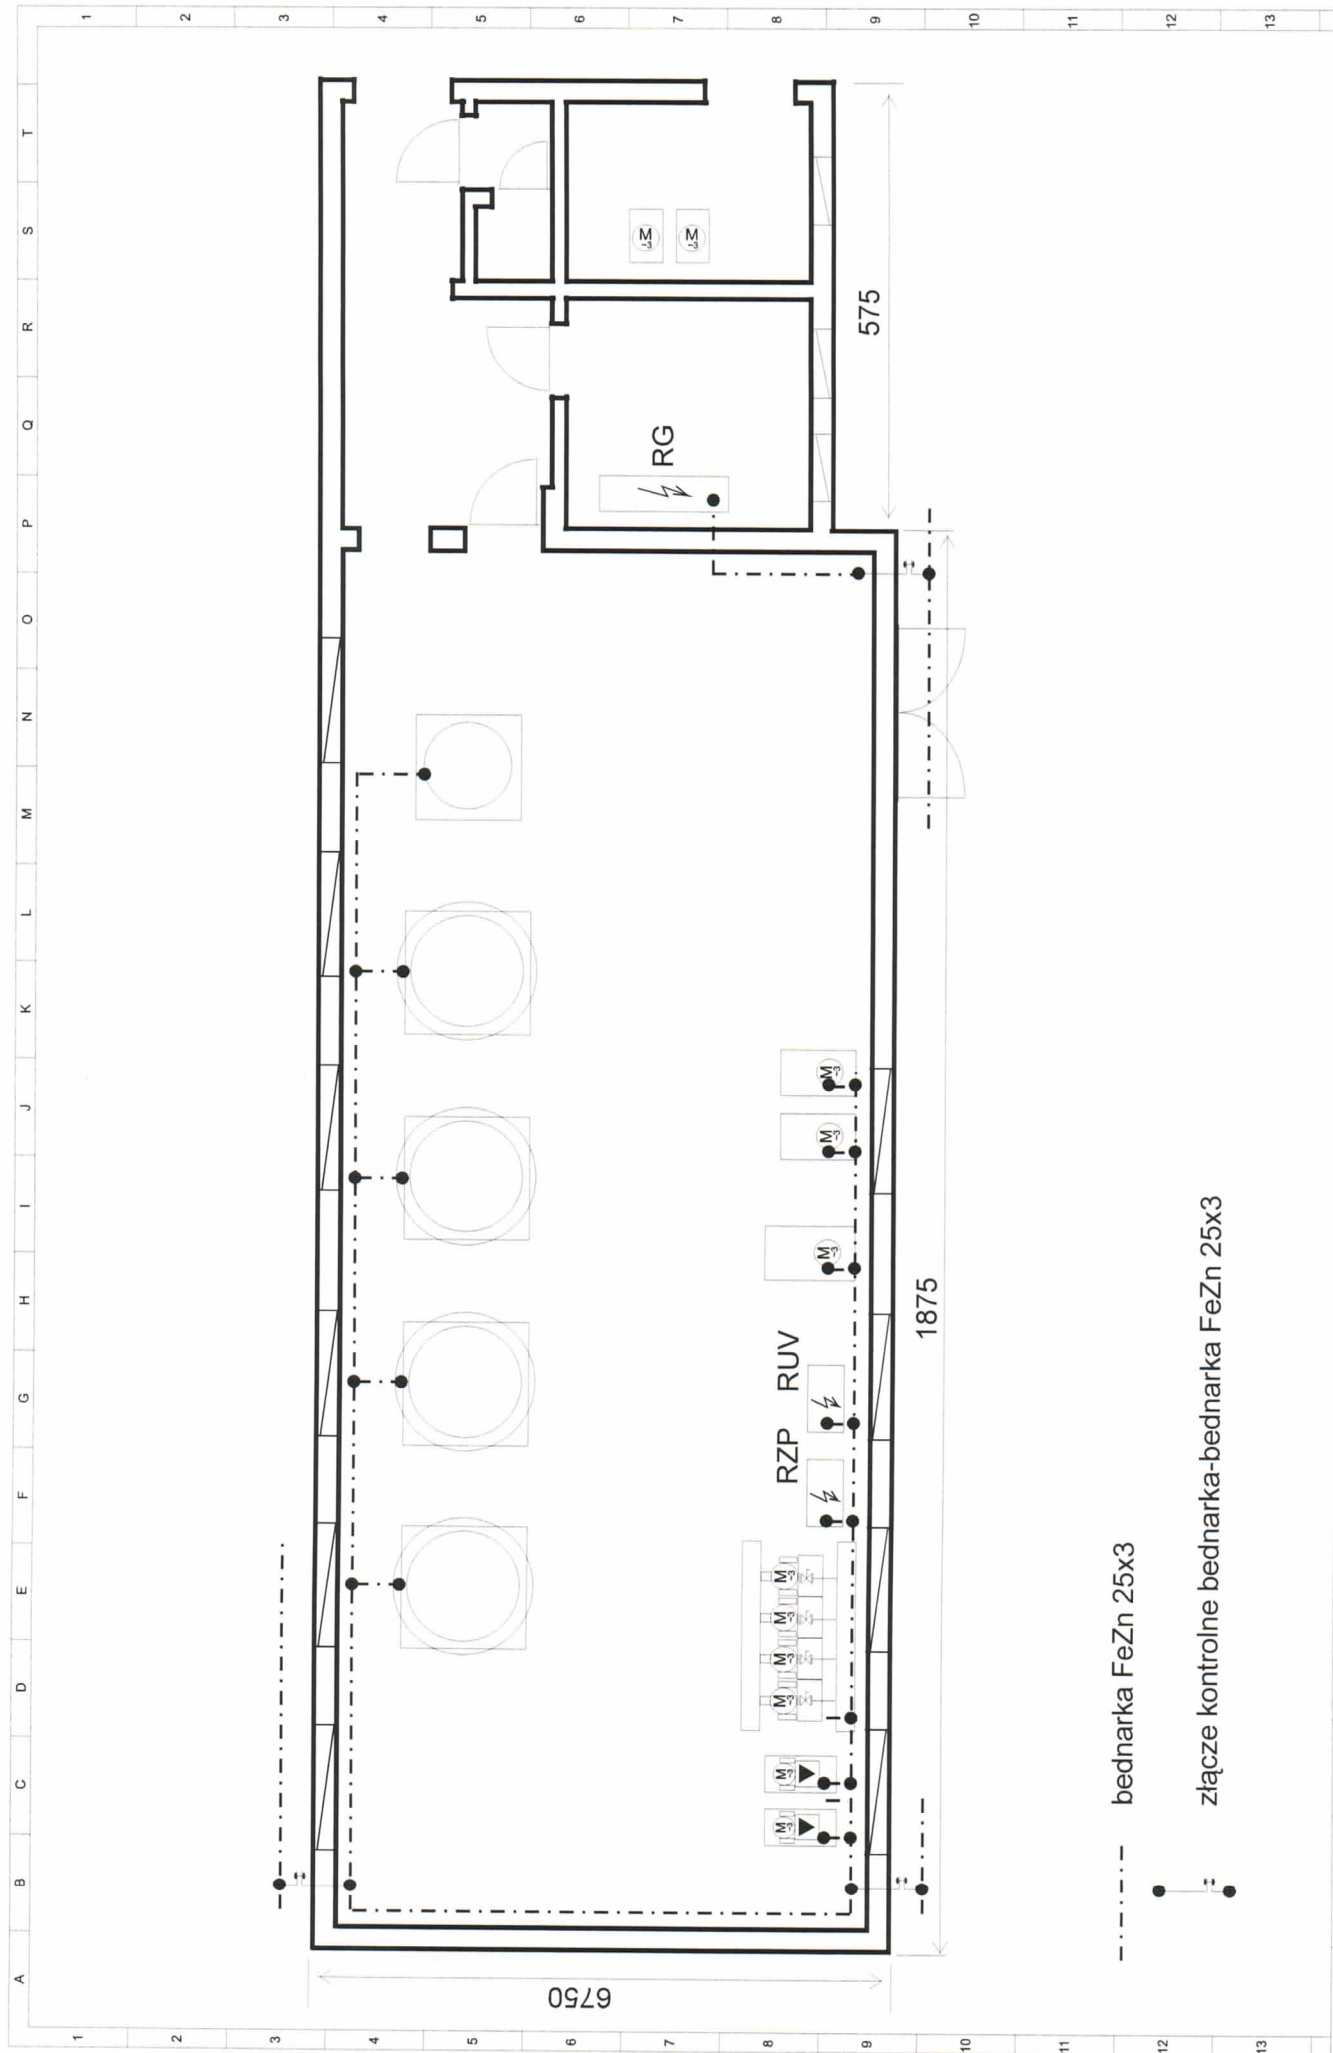


----- bednarka FeZn 25x3

złącze kontrolne bednarka-bednarka FeZn 25x3

		 NENTECH S.C.		<i>NENTECH S.C.</i> <i>Karol Szambelańczyk Łukasz Weber</i> <i>ul. Powstańców Włkp. 24</i> <i>62-300 Wyrzyska</i>		OBJEKT	STACJA UZDATNIANIA WODY KOPOJNO		NUMER PROJEKTU	1/SUW/KOP/2013	ILUŚĆ ARKUSZY	NR TOMU
Sprawdził	mgr inż. J. Jeńc	05.2013				NAZWA	INSTALACJE ELEKTRYCZNYCH DLA ROZBUDOWY SUW INSTALACJA POŁĄCZEN WYROWNAWCZYCH		NUMER RYSUNKU INST-WYR-01		1	NR KOLEJNY W TOMIE
Wycenił	mgr inż. K. Filipiak	05.2013										
Projektował	mgr inż. K. Filipiak	05.2013									1	
	Nazwisko	Podpis	Data									



NENTECH S.C.
Karol Szambelaniczuk Łukasz Weber
ul. Powstańców Włkp. 24
62-300 Wyrzyska

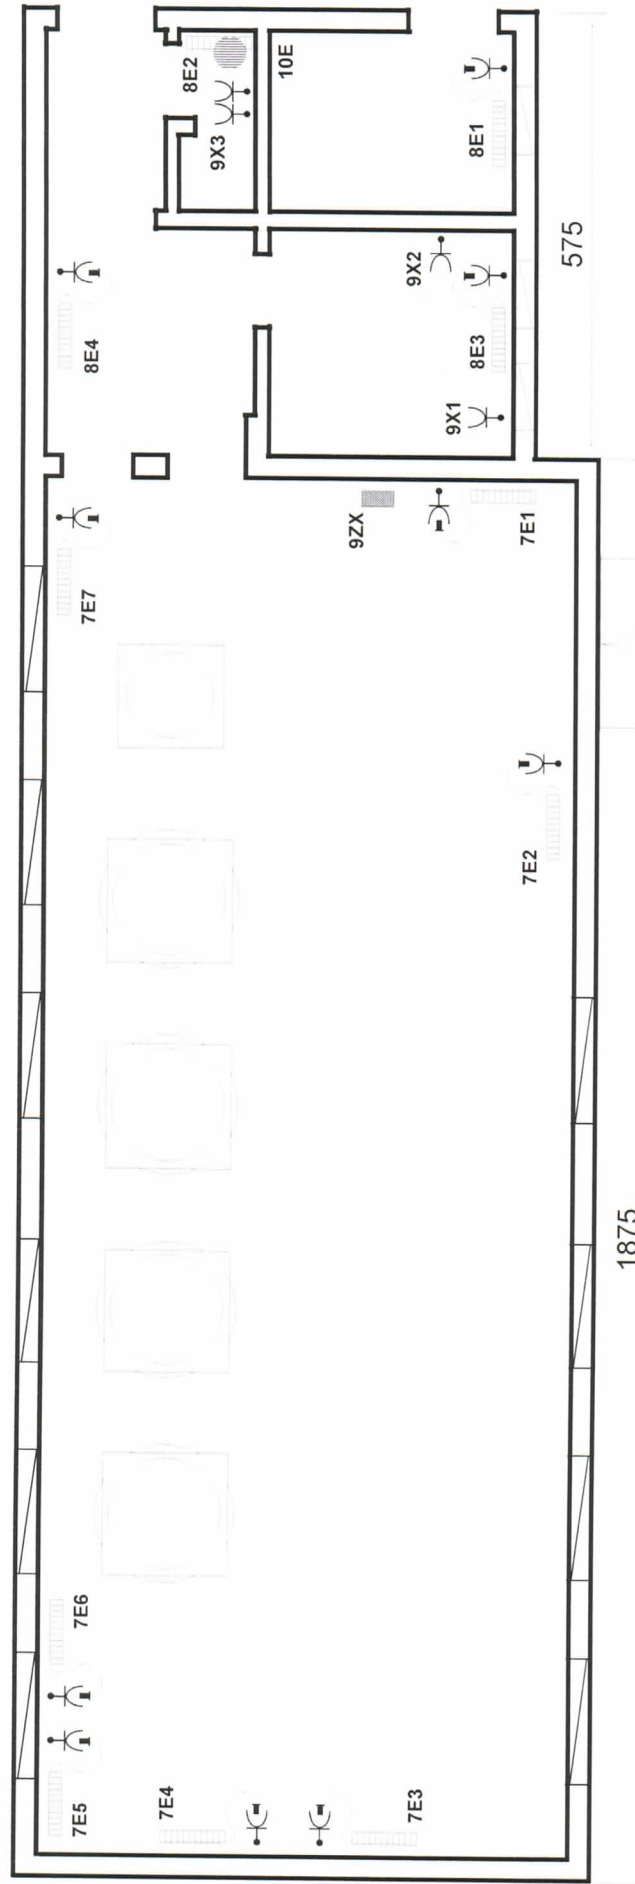


zestaw gniazd typ ZI04R211

gniazdko hermetyczne natynkowe

ogrzewacz wody 1000W

grzejnik CNS-XXX (1000W, 500W) 230V

Sprawdził	mgr inż. D. Jankowski	05 2013	NENTECH S.C.	OBIEKT	STACJA UZDATNIANIA WODY KOPOJNO	NUMER PROJEKTU	1/SUWKOP/2013	ILOŚĆ ARKUSZY	NR TOMU
Wykonał	mgr inż. K. Filipiak	05 2013	Karol Szambelan	NAZWA	INSTALACJE ELEKTRYCZNYCH DLA ROZBUDOWY SUW	NUMER RYSUNKU	INST-0GRZ-01	1	NR KOLEJNY W TOMIE
Projektował	mgr inż. K. Filipiak	05 2013	ul. Powstańców Włkp. 24	Data	INSTALACJA OGRZEWANIA I GNIAZD	1	1	1	1

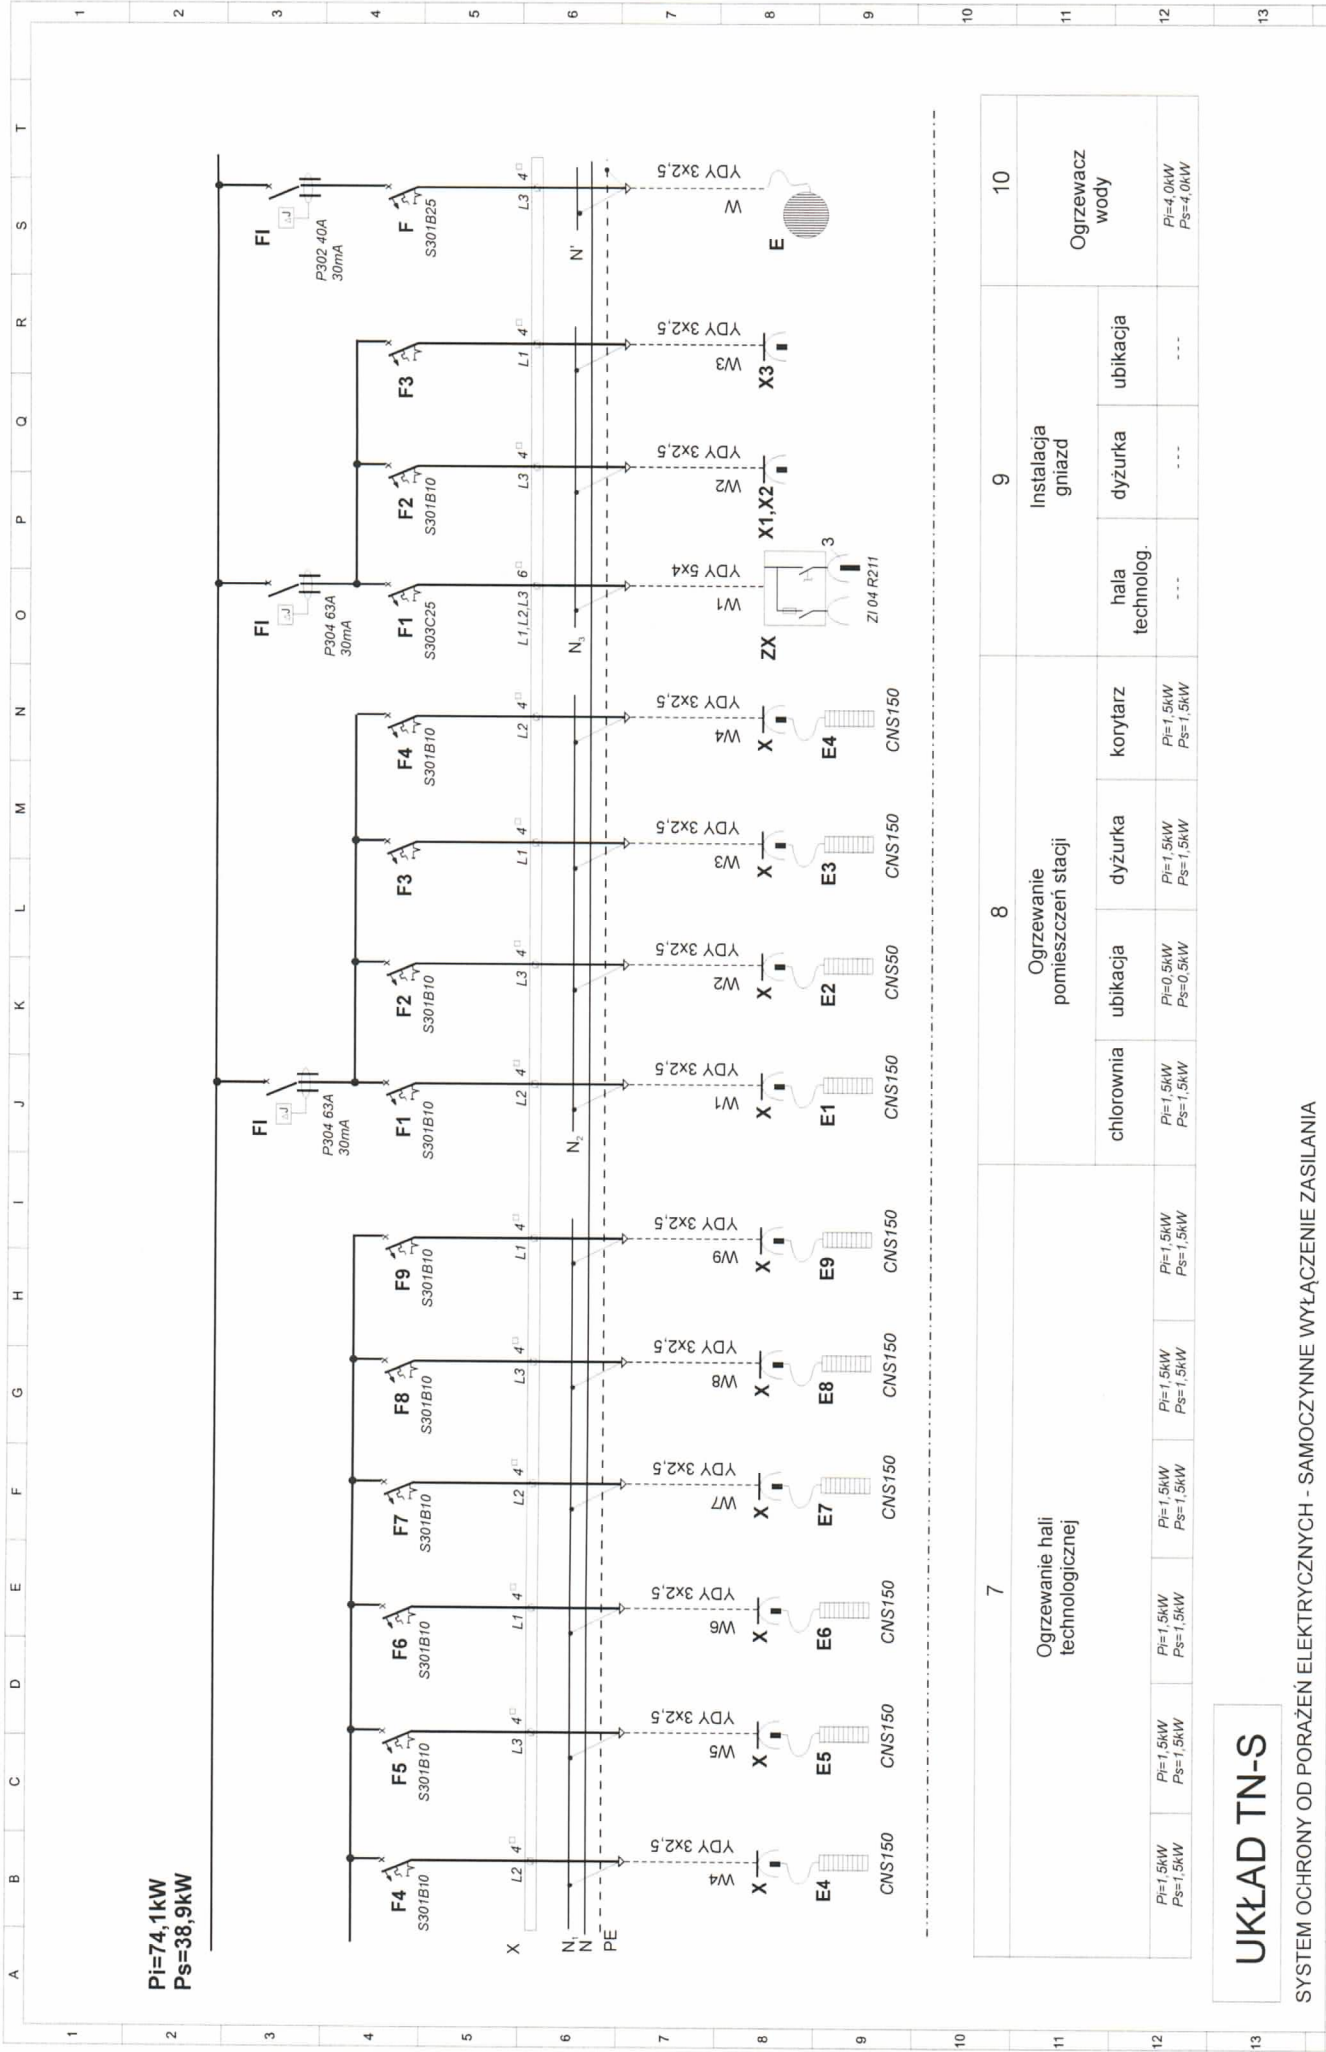

UKŁAD TN-S


SYSTEM OCHRONY OD PORAŻEN ELEKTRYCZNYCH - SAMOCZYNNIE WYŁĄCZENIE ZASILANIA

7		8				9		10	
Ogrzewanie hali technologicznej		Ogrzewanie pomieszczeń stacji				Instalacja gniazd		Ogrzewacz wody	
		chlorownia	ubikacja	dyżurka	korytarz	hala technologicz.	dyżurka	ubikacja	
Pi=1,5kW Ps=1,5kW	Pi=1,5kW Ps=1,5kW	Pi=1,5kW Ps=1,5kW	Pi=0,5kW Ps=0,5kW	Pi=1,5kW Ps=1,5kW	Pi=1,5kW Ps=1,5kW	---	---	---	Pi=4,0kW Ps=4,0kW

			 NENTECH S.C.		OBJEKT		STACJA UZDATNIANIA WODY KOPOJNO		NUMER PROJEKTU		1/SUW/KOP/2013		ILOŚĆ ARKUSZY		NR TOMU		
Sprawdził			mgr inż. D. Jankowski			05.2013		NENTECH S.C.		NUMER RYSUNKU		SCH-ZAS-RET-01		5			
Wykonał			mgr inż. K. Filipiak			05.2013			Karol Szambelańczyk Łukasz Weber								
Projektował			mgr inż. K. Filipiak			05.2013			ul. Powstańców Włkp. 24								
			Nazwisko			Podpis			62-300 Wronów								
									INSTALACJE ELEKTRYCZNYCH DLA ROZBUDOWY SUW								
									SHEMAT GŁÓWNY ROZDZIELNICY RET								



UKŁAD TN-S		SYSTEM OCHRONY OD PORAŻEŃ ELEKTRYCZNYCH - SAMOCZYNNNE WYŁĄCZENIE ZASILANIA		13	
 NENTECH S.C. <i>Karol Szambelan</i> <i>ul. Powstańców Włkp. 24</i> <i>62-300 Września</i>		OBIEKT STACJA UZDATNIANIA WODY KOPOJNO		ILOŚĆ ARKUSZY 5	
mgr inż. D. Janowski mgr inż. K. Filipiak mgr inż. K. Filipiak		05.2013 05.2013 05.2013		NR TOMU 5	
Nazwisko Podpis		Data		NR KOLEJNY W TOMIE 4	
Sprawdzał Wykonał Projektował		Nazwa INSTALACJE ELEKTRYCZNYCH DLA ROZBUDOWY SUW SHEMAT GŁÓWNY ROZDZIELNICY RET		NUMER PROJEKTU 1/SUW/KOP/2013 NUMER RYSUNKU GLOW-RET-01	

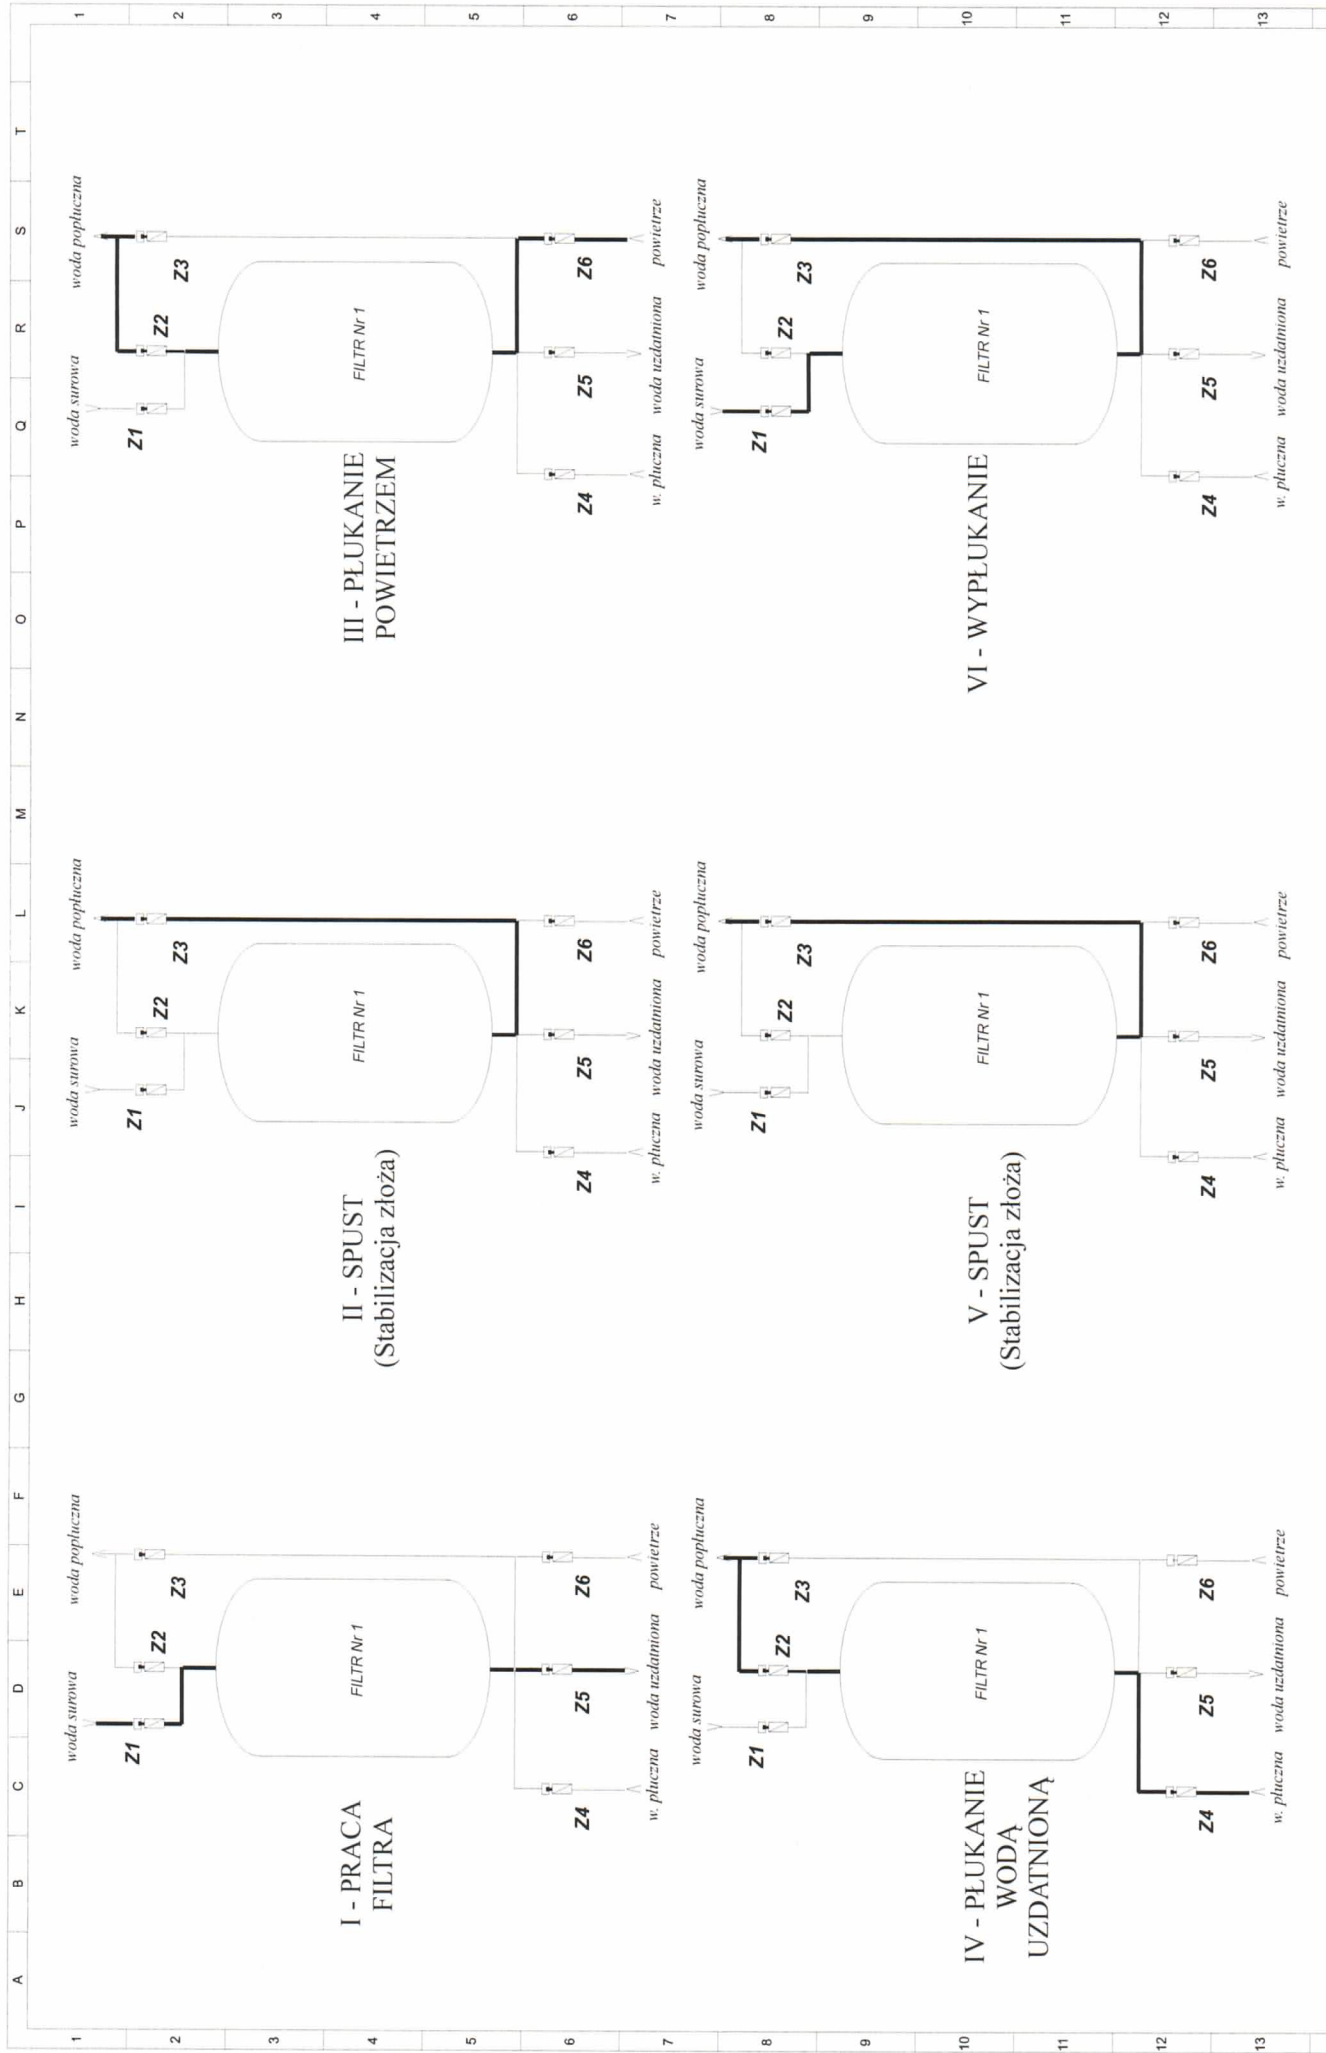

	</
--	--	----