



Studnia nr 1

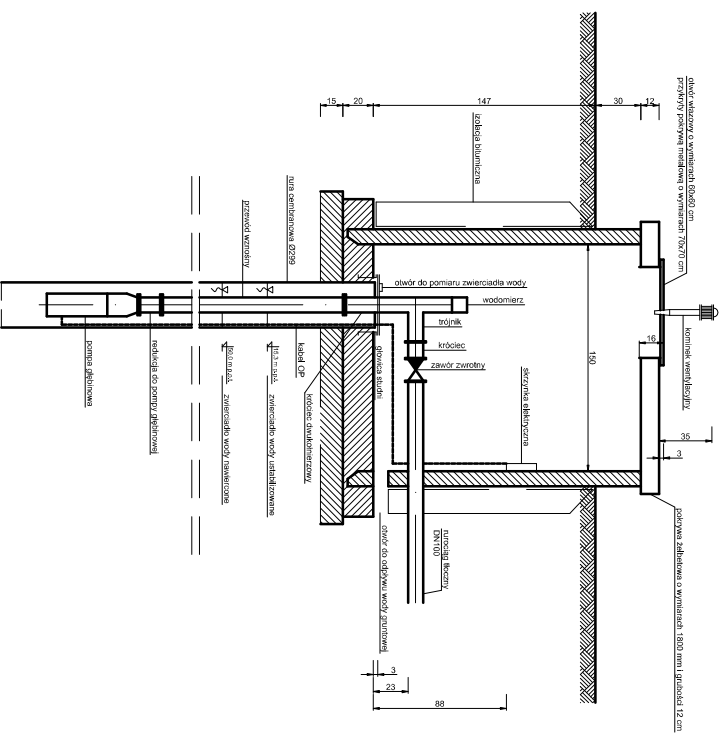

Studnia nr 2

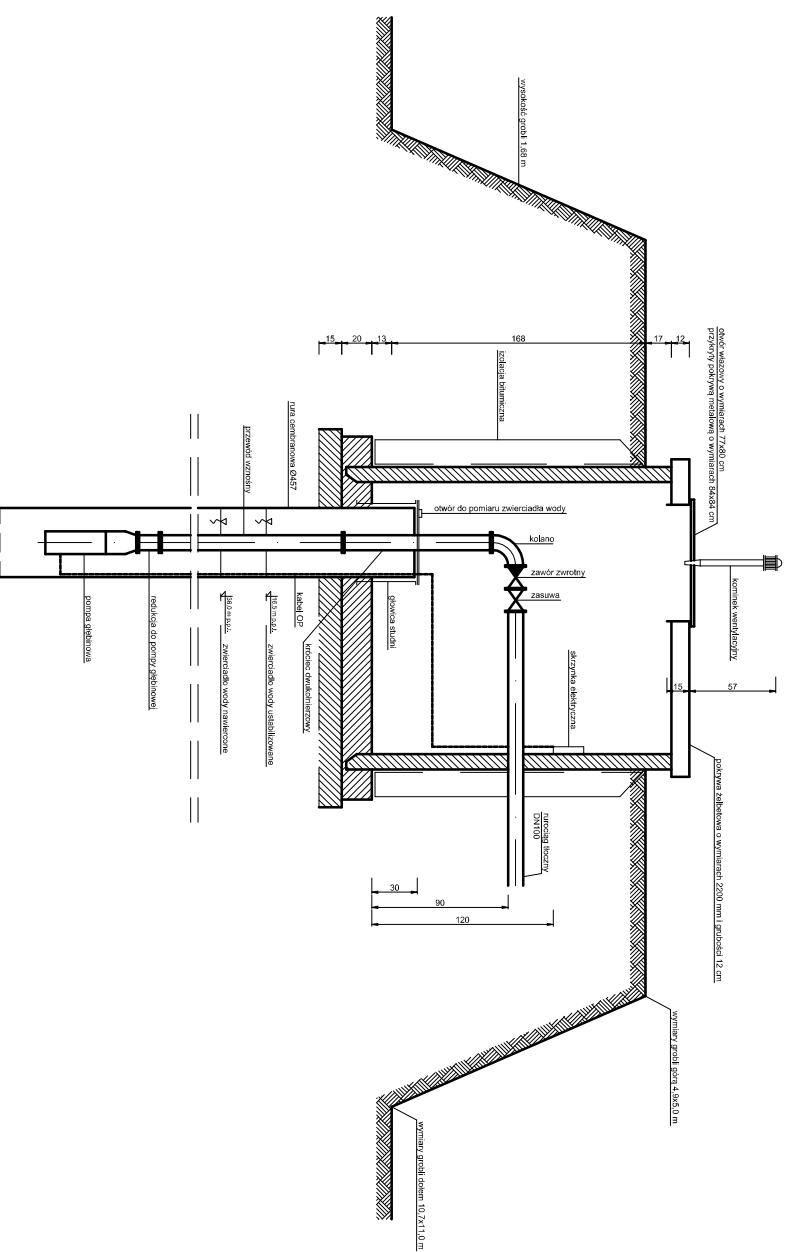

UJ. Powstańców Wielkopolskich 24 62-300 Wyrześnia tel. 691 683 350, 691 737 853 biuro@nentech.pl			
Opracował	dr inż. Łukasz Weber	podpis	
Opracował	mgr inż. Karol Szambelańczyk	podpis	
Opracował	mgr inż. Paulina Augustyniak	podpis	
Projektant	inż. Ryszard Szambelańczyk	nr upr. 373/PW/90	podpis
	Stacja Uzdaminiania Wody w m. Kopojno		skala 1:50
Tytuł rysunku	Inwentaryzacja: studnie głębinowe nr 1 i 2		data 05.2013
Investor	Zakład Gospodarki Komunalnej i Usług Wodnych w Zagłowią, ul. Przemysłowa 5		rys. nr