
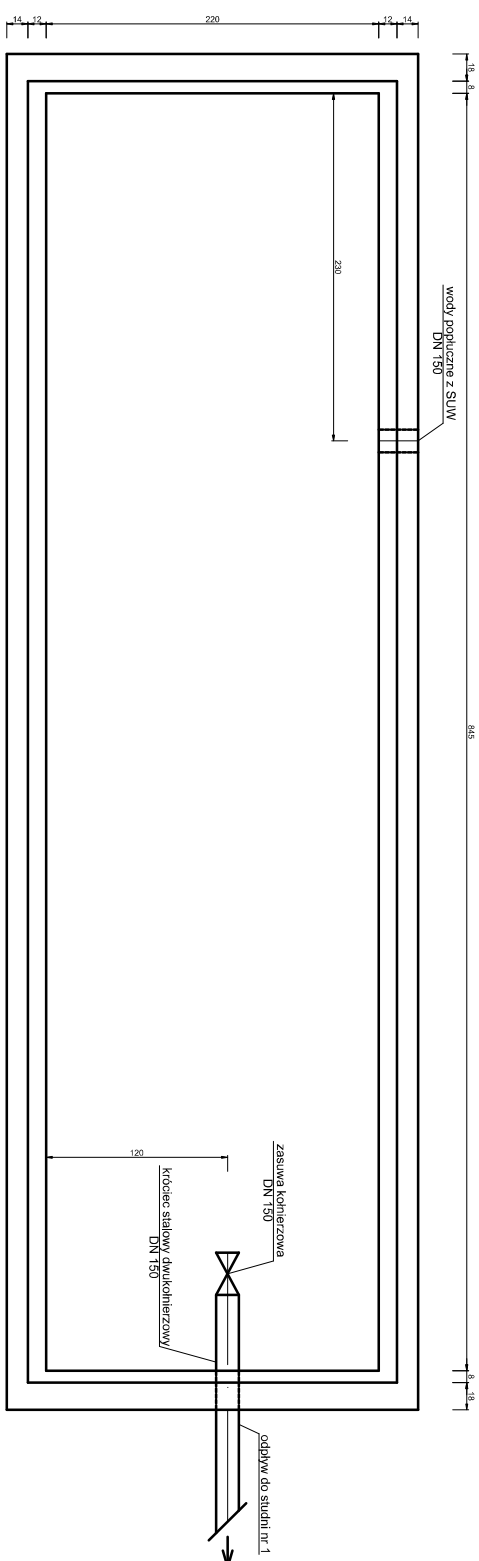


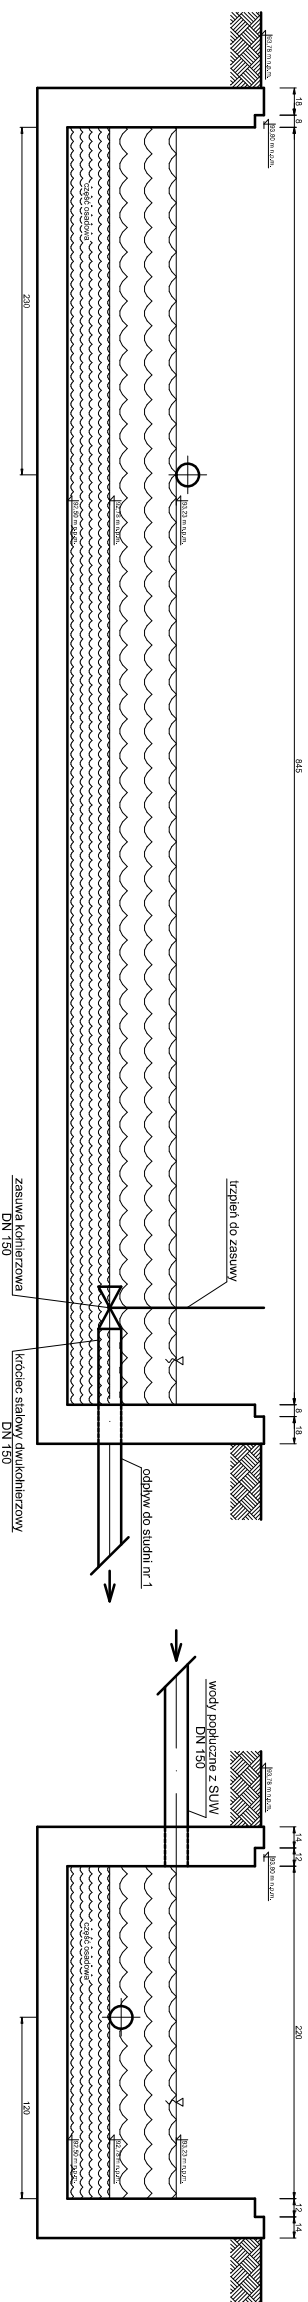

Ul. Powstańców Wielkopolskich 24 62-300 Wyrzyska tel 691 683 350, 691 737 853 biuro@nentech.pl			
Opracował	dr inż. Łukasz Weber	podpis	
Opracował	mgr inż. Karol Szambelańczyk	podpis	
Opracował	mgr inż. Paulina Augustyniak	podpis	
Projektant	inż. Ryszard Szambelańczyk	nr upr. 373/PW/90	podpis
Objekt	Stacja Udziałniana Wody w m. Kopolino		
Tytuł rysunku	Istniejący odciołnik wód poprzecznych i spustowych		
Investor	Zakład Gospodarki Komunalnej i Usług Wodnych w Zagórowie, ul. Przemysłowa 5		
	rys. nr	data	
		05.2013	