



Studnia nr 1

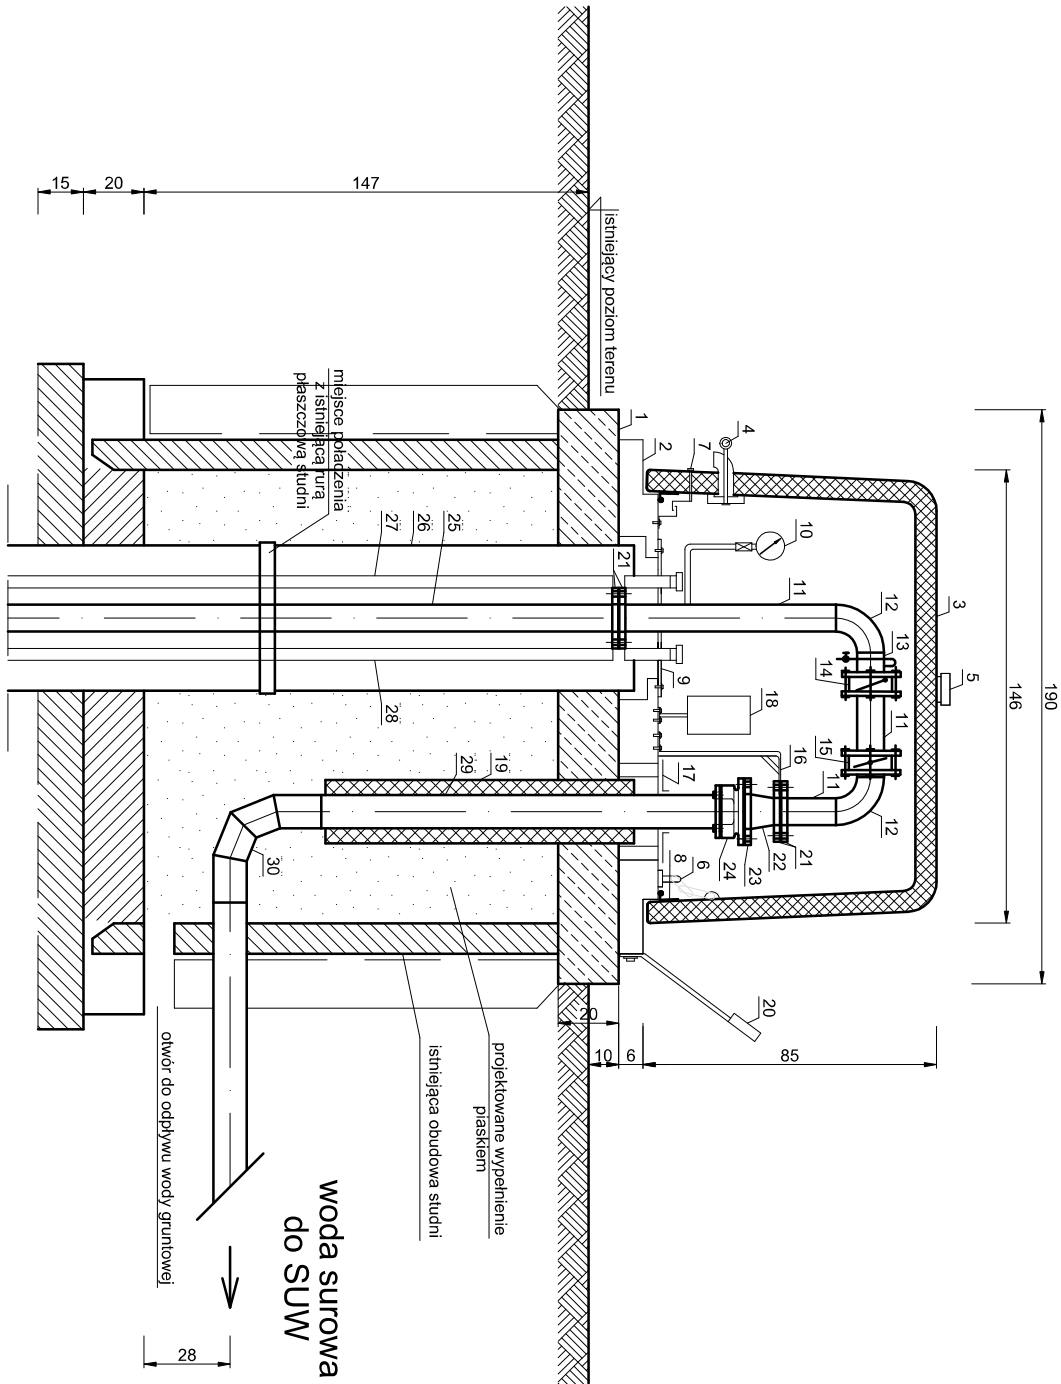

Studnia nr 2

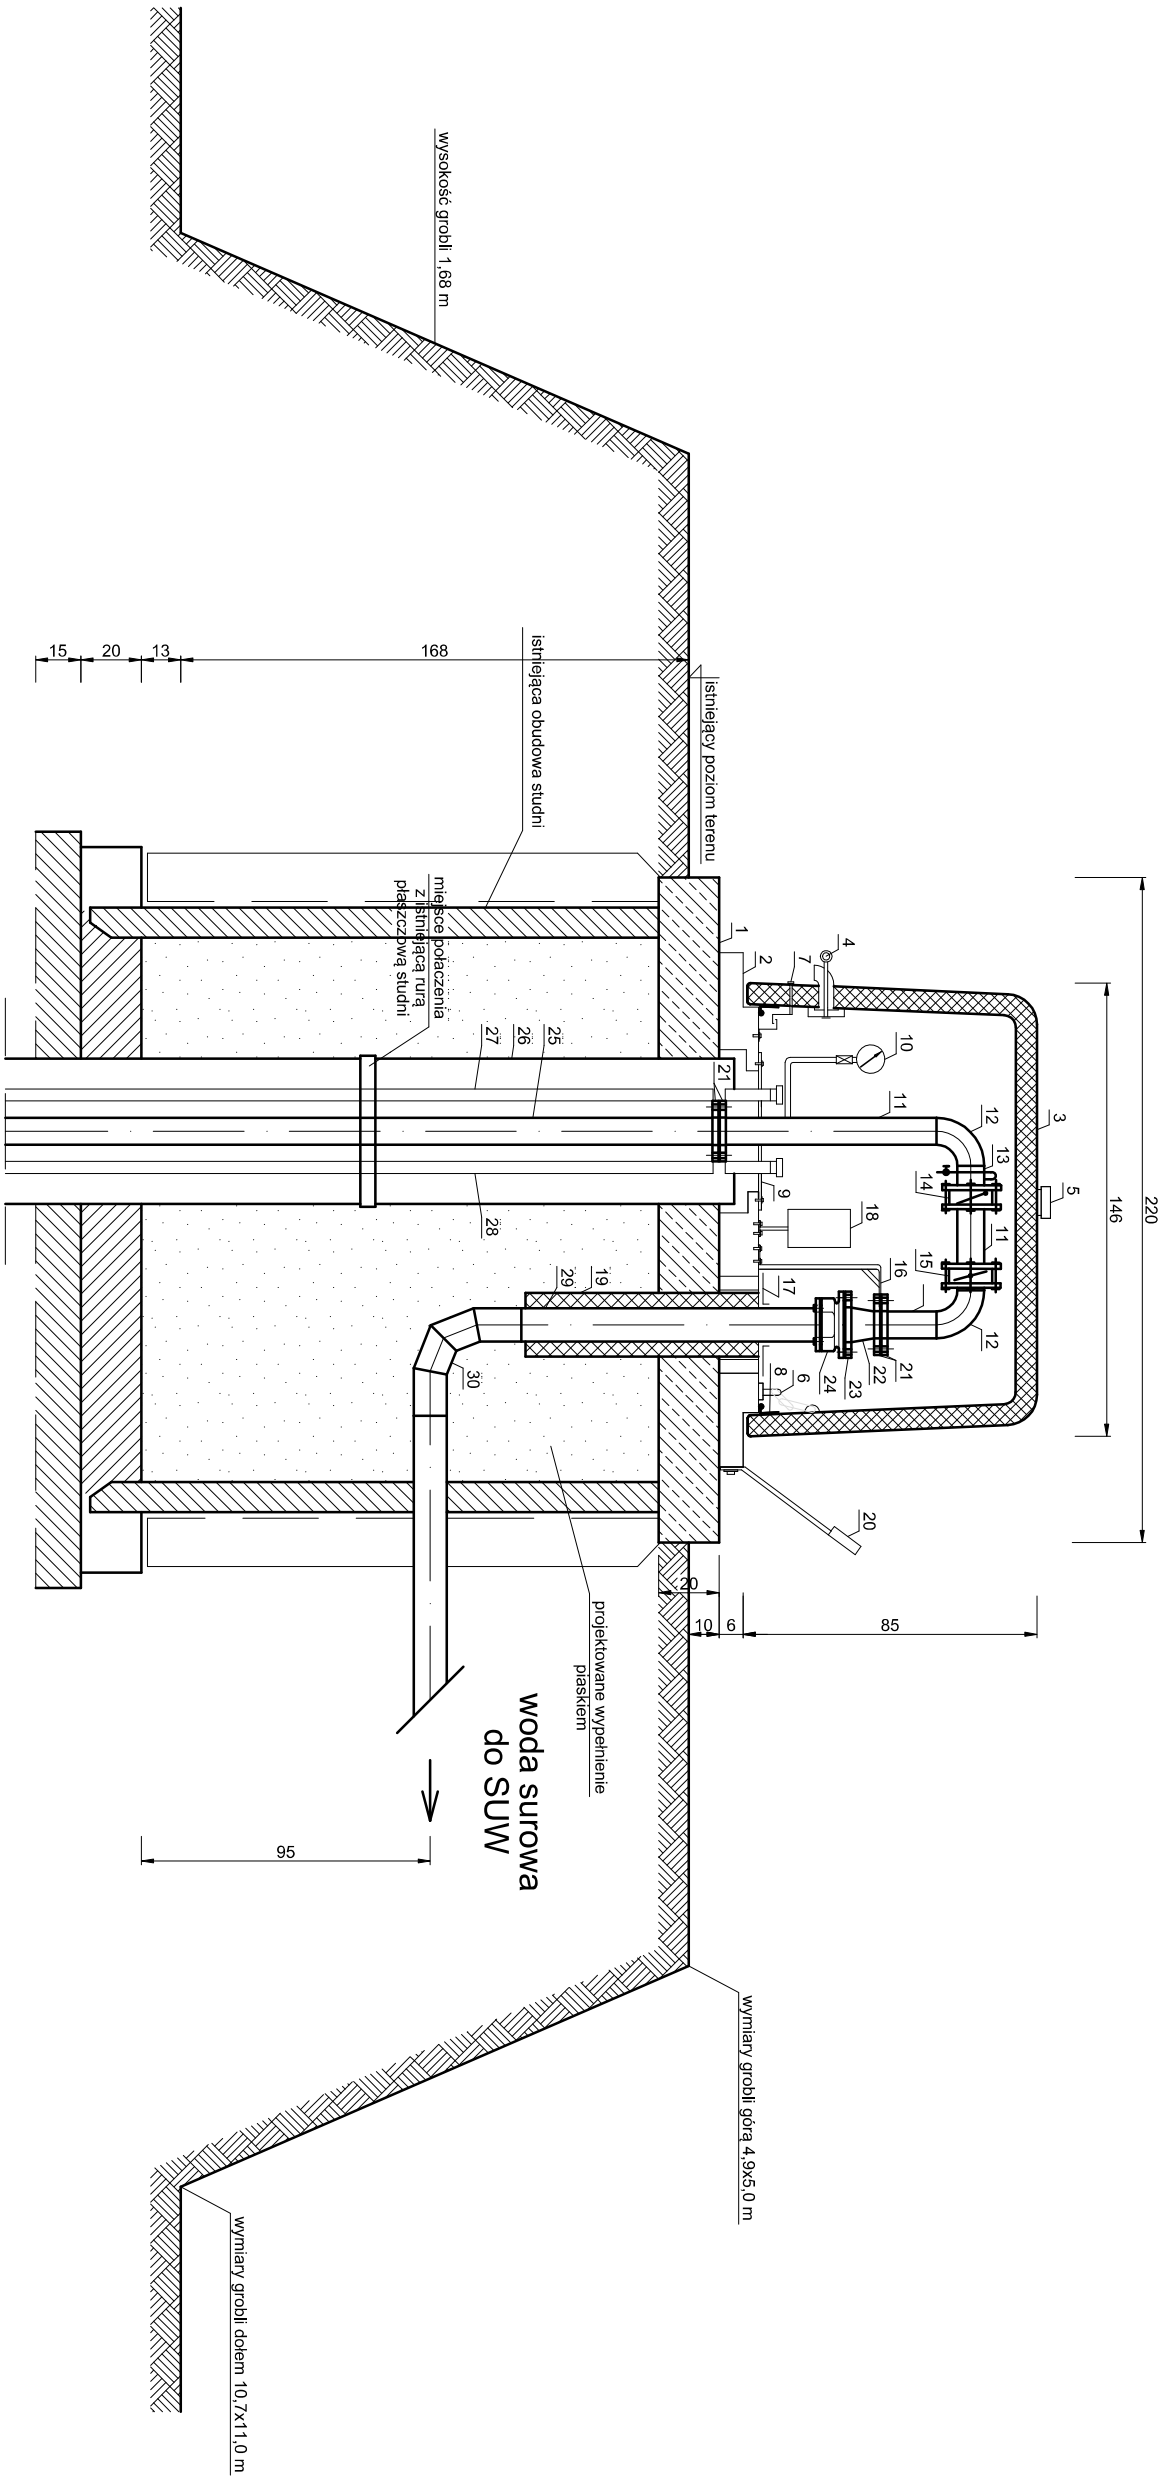

30	kolano segmentowe PE 110	
29	podcięcie rury wodociągowej PE 110	
28	rura DN 32 do wprowadzenia cłwo	
27	rura DN 32 do pomiaru poziomu wody w studni	
26	rura osłonowa studni	
25	rura tłoczna siłowa pompy głębinowej DN 80	
24	przeście kolierzowe stal DN 100/PE 110	
23	kolierz luzny stalowy z wyłką DN 100, PN 16	
22	konfuzor kolierzowy DN 100/80	
21	kolierz luzny stalowy z wyłką DN 80, PN 16	
20	wspornik pokryw	
19	ocieplenie rury wodociągowej	
18	skrzynka elektryczna hermetyczna	
17	osłona otworu w podstawie obudowy	
16	wspornik kotłowy	
15	przepustnica zaporowa bezkolierzowa	
14	przepustnica zwrotna bezkolierzowa	
13	rurociąg stalowy DN 80 z zaworem czerpalnym	
12	kolano hamburskie stalowe DN 80	
11	rurociąg stalowy DN 80	
10	Manometr 0-6 MPa	
9	Głowica studni głębinowej	
8	Uszczelka pokryw	
7	Zamek pokryw	
6	Zawiasy wewnętrzne	
5	Kominiek wentylacyjny	
4	Wlot powietrza	
3	Pokrywa obudowy	
2	Podstawa obudowy	
1	Płyta żelbetowa	
Nr	Opis	
Uł. Powstańców Wielkopolskich 24 62-300 Wzrzesnia tel. 691 683 350, 691 737 853 biuro@nentech.pl		
Opracował		dr inż. Łukasz Weber
Opracował		mgr inż. Karol Szambelańczyk
Opracował		mgr inż. Paulina Augustyniak
Projektant		inż. Ryszard Szambelańczyk
Długość		Stacja Uzdatniania Wody w m. Kopolino
Tytuł rysunku		Obudowy studni głębinowych nr 1 i 2
Inwestor		Zakład Gospodarki Komunalnej i Usług Wodnych w Zagorowie, ul. Przemysłowa 5
		1:25
		05.2013
		13