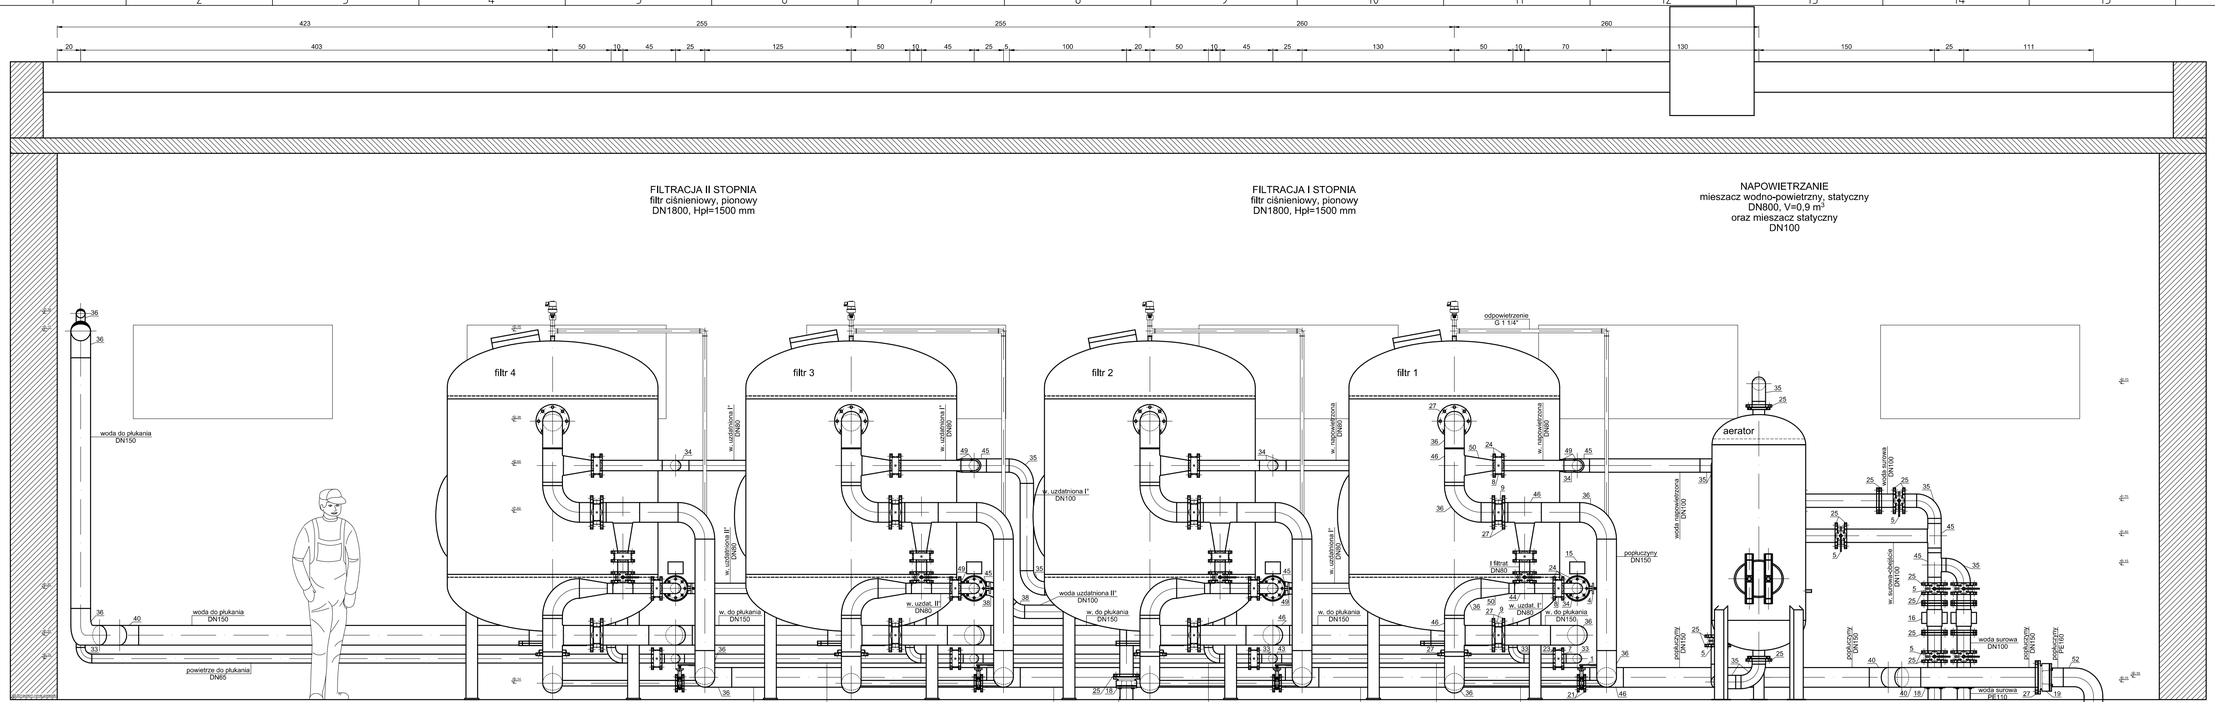

Nr	Objaśnienie
44	Trójnik stalowy DN 80
43	Trójnik stalowy DN 65
42	Trójnik stalowy DN 40
41	Trójnik stalowy G 1 1/4"
40	Kolano stalowe 45 stopni DN 150
39	Kolano stalowe 45 stopni DN 125
38	Kolano stalowe 45 stopni DN 100
37	Kolano stalowe DN 250
36	Kolano stalowe DN 150
35	Kolano stalowe DN 100
34	Kolano stalowe DN 80
33	Kolano stalowe DN 65
32	Kolano stalowe DN 40
31	Kolano stalowe G 1 1/4"
30	Kołnierz zaślepiający stalowy DN 250
29	Kołnierz zaślepiający stalowy DN 100
28	Kołnierz stalowy z wywijką DN 250
27	Kołnierz stalowy z wywijką DN 150
26	Kołnierz stalowy z wywijką DN 125
25	Kołnierz stalowy z wywijką DN 100
24	Kołnierz stalowy z wywijką DN 80
23	Kołnierz stalowy z wywijką DN 65
22	Kołnierz stalowy z wywijką DN 50
21	Kołnierz stalowy z wywijką DN 40
20	Przejście kołnierzowe DN 250/PE 280
19	Przejście kołnierzowe DN 150/PE 160
18	Przejście kołnierzowe DN 100/PE 110
17	Przejście G 1 1/2"/DN 40
16	Przepływomierz DN 100
15	Przepływomierz DN 80
14	Zawór automatyczny odpowietrzający G 1"
13	Zawór kulowy kątowy DN 40
12	Zawór kulowy G 1 1/4"
11	Zawór zwrotny DN 100
10	Zawór zwrotny DN 65
9	Przepustnica z napędem pneumatycznym DN 150
8	Przepustnica z napędem pneumatycznym DN 80
7	Przepustnica z napędem pneumatycznym DN 65
6	Przepustnica z napędem ręcznym DN 125
5	Przepustnica z napędem ręcznym DN 100
4	Przepustnica z napędem ręcznym DN 80
3	Przepustnica z napędem ręcznym DN 65
2	Przepustnica z napędem ręcznym DN 50
1	Przepustnica z napędem ręcznym DN 40

50	Redukcja stalowa DN 150/80	47	Redukcja stalowa G 1 1/4"/1"
49	Redukcja stalowa DN 100/80	46	Trójnik stalowy DN 150
48	Redukcja stalowa DN 65/40	45	Trójnik stalowy DN 100
51	Redukcja stalowa DN 150/100		

Ul. Powstańców Wielkopolskich 24
62-300 Września
tel. 691 683 350, 691 737 853
biuro@nentech.pl

NENTECH S.C.

Opracował	dr inż. Łukasz Weber	podpis
Opracował	mgr inż. Karol Szambelańczyk	podpis
Opracował	mgr inż. Paulina Augustyniak	podpis
Projektant	inż. Ryszard Szambelańczyk (nr upr. 373/PW/90)	podpis
Obiekt	Stacja Uzdatniania Wody w m. Kopojno	skala 1:25
Tytuł rysunku	Przekrój A-A: proces napowietrzania i filtracji	data 05.2013
Inwestor	Zakład Gospodarki Komunalnej i Usług Wodnych w Zagórowie, ul. Przemysłowa 5	rys. nr